

NO: H3, H4. (G3, G4)

mass 91/BHL

June 90


as mesket Given boh juni 90

over
part
Jan 91

N. G. I.
0.556, 1
0.556, 2 (NO: G3 & G4)

Standard Text for ...

V.N.S.T.

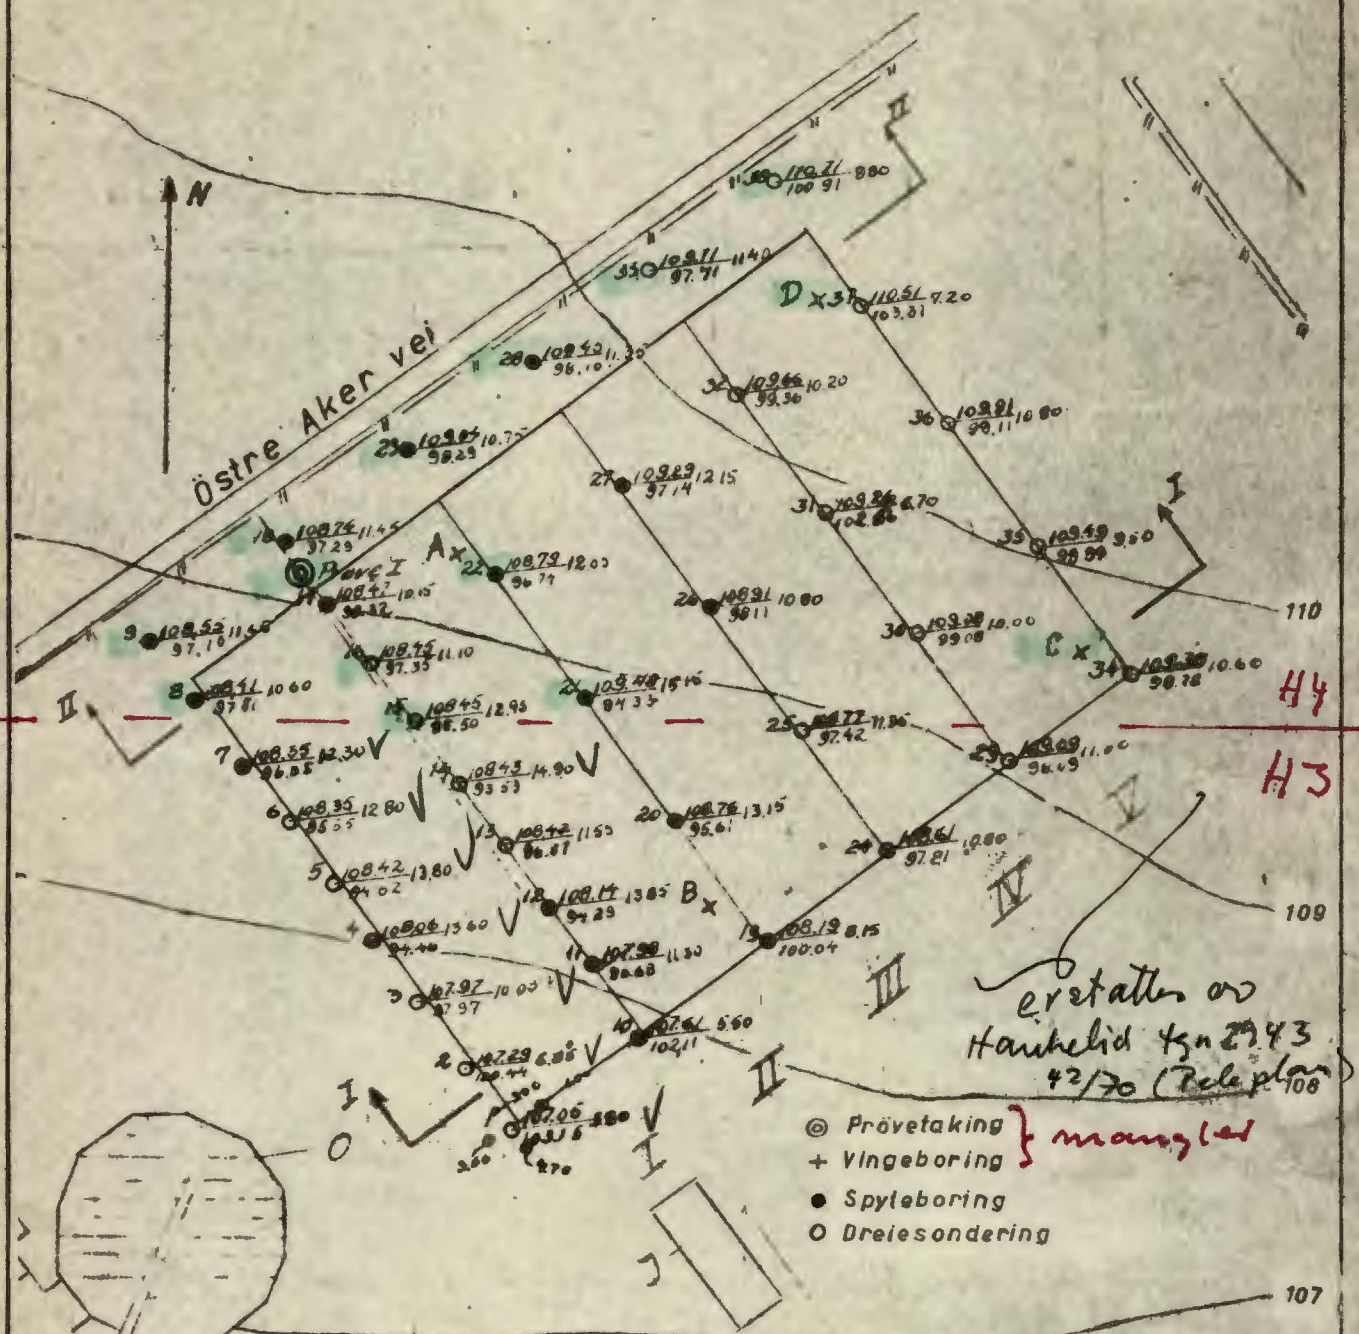

eretatter og
Haukelid Kn 2943
42/70 (Teleplan 108)

- ⊙ Prøvetaking } mangel
- + Vingeboring
- Spyleboring
- Dreiesondering




areal Grøn Gule
juni 90

NO 3-4

STANDARD TELEFON og
KABELFABRIKK A/S.

Blokk W
Ovesiktskart
M: 1:1000 ?

M: 1:1000
NORGES GEOTEKNISKE INSTITUTT.

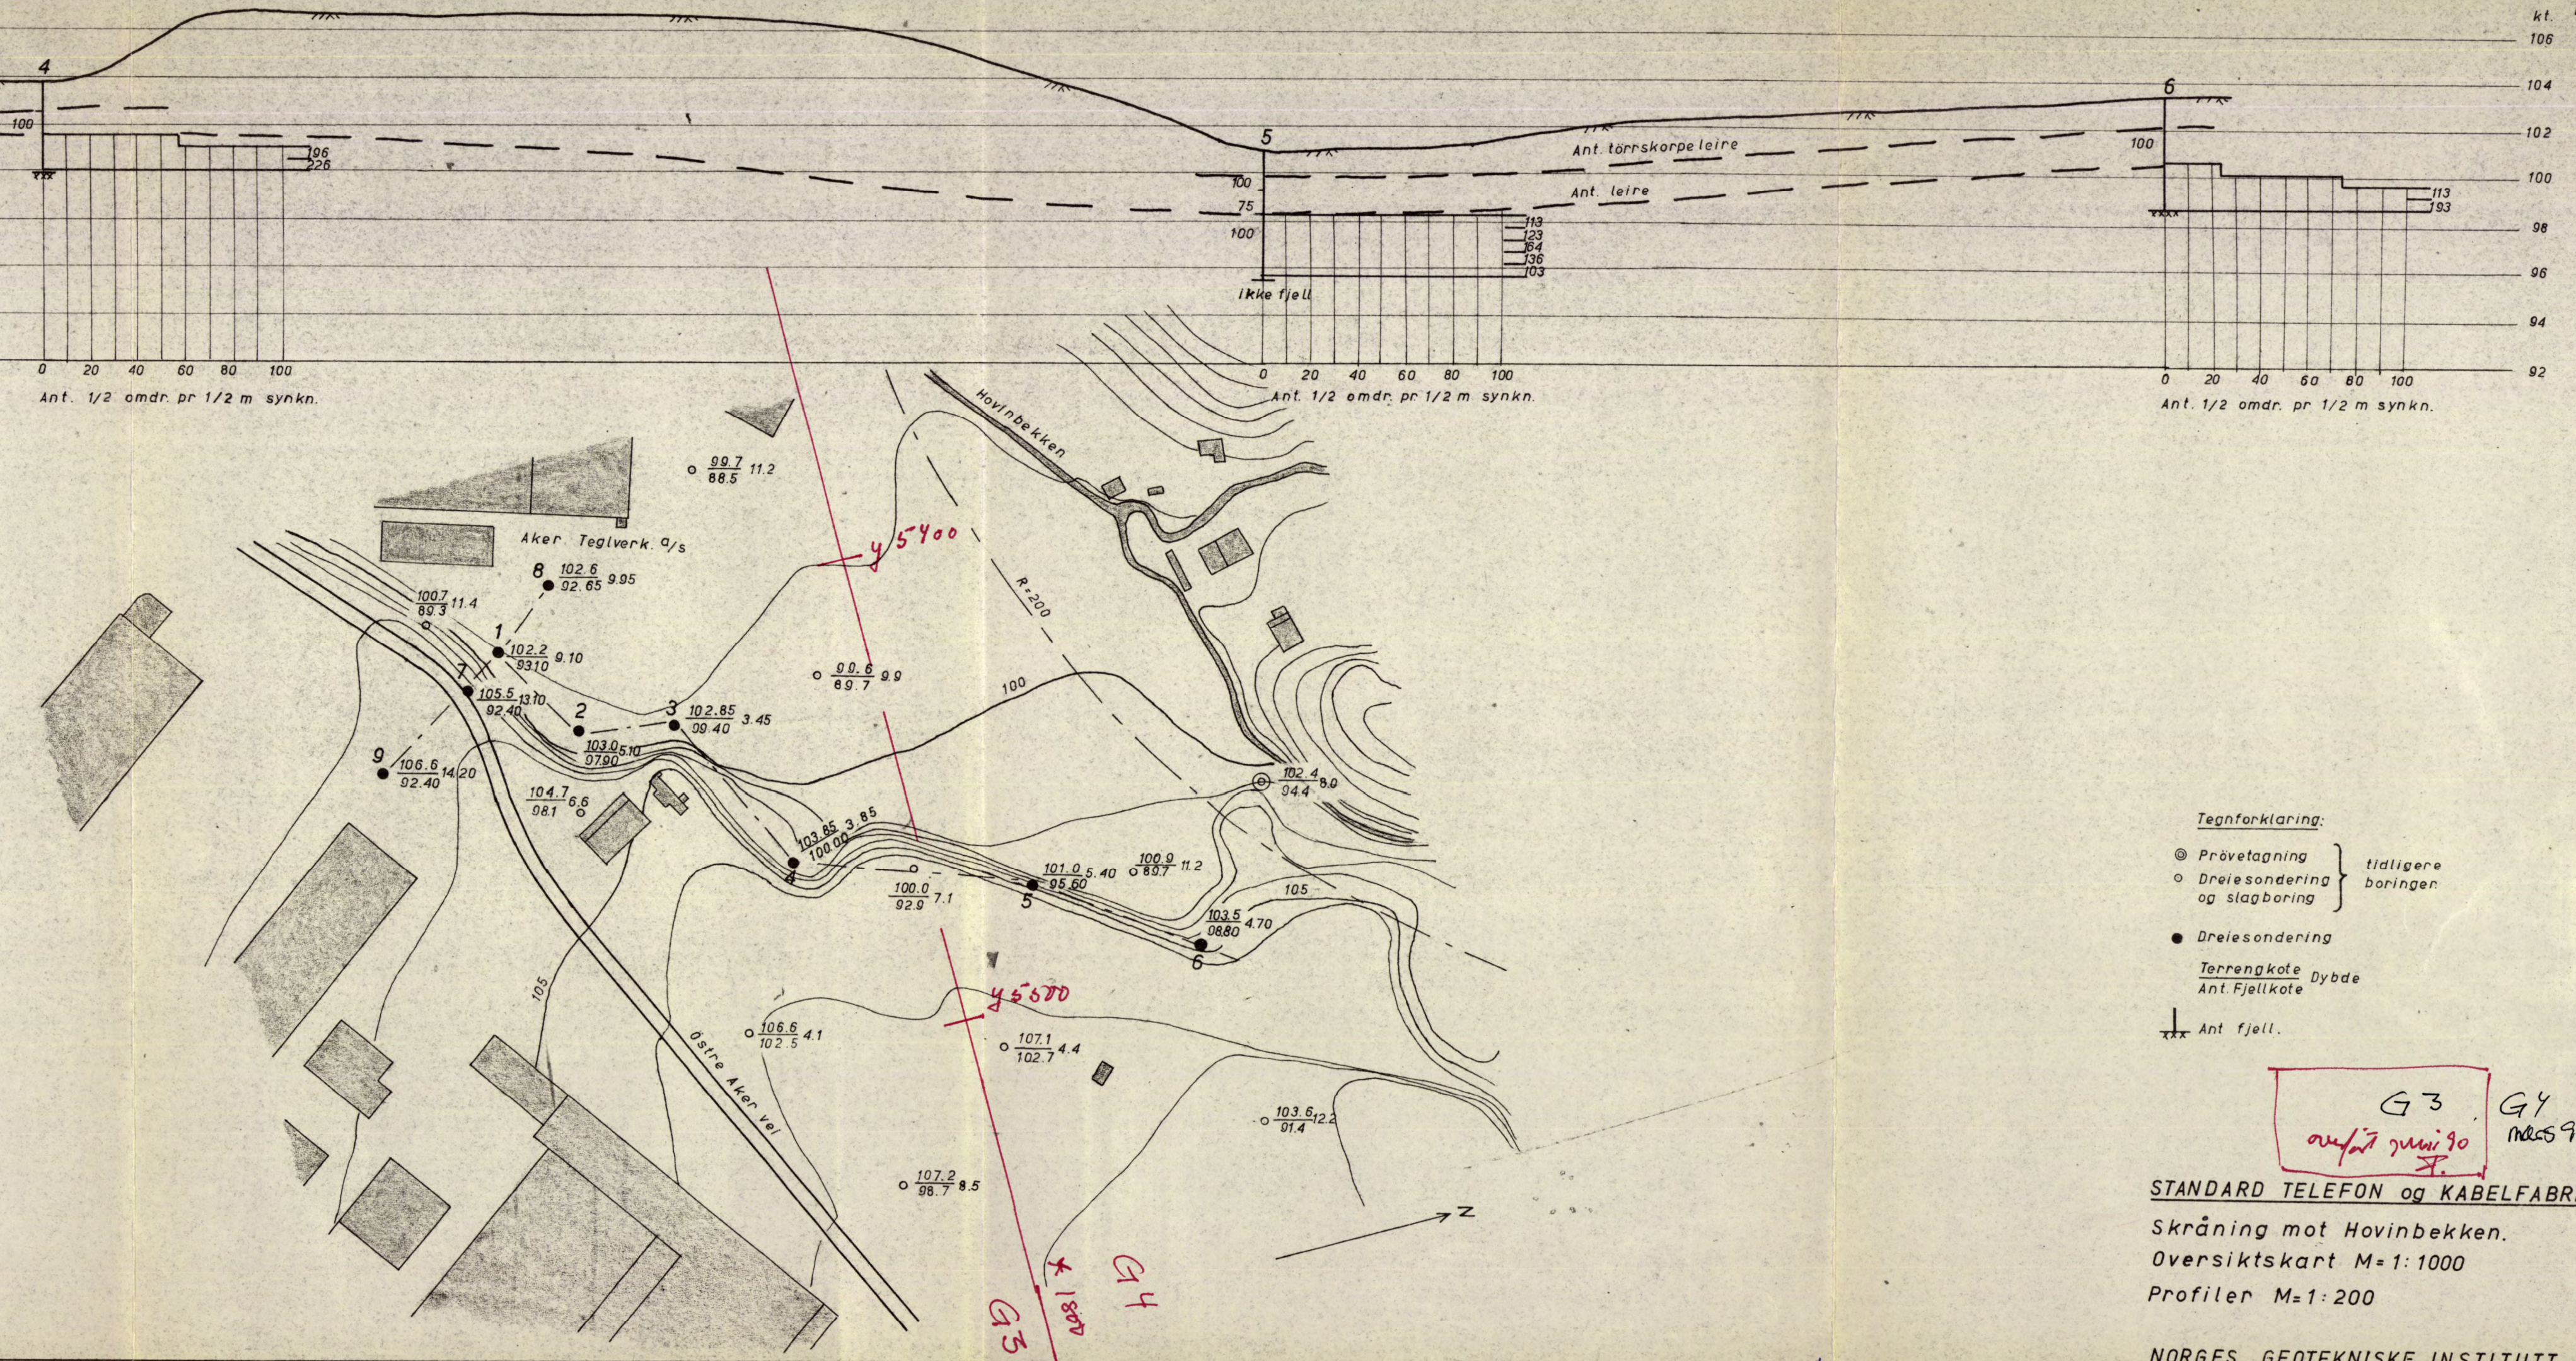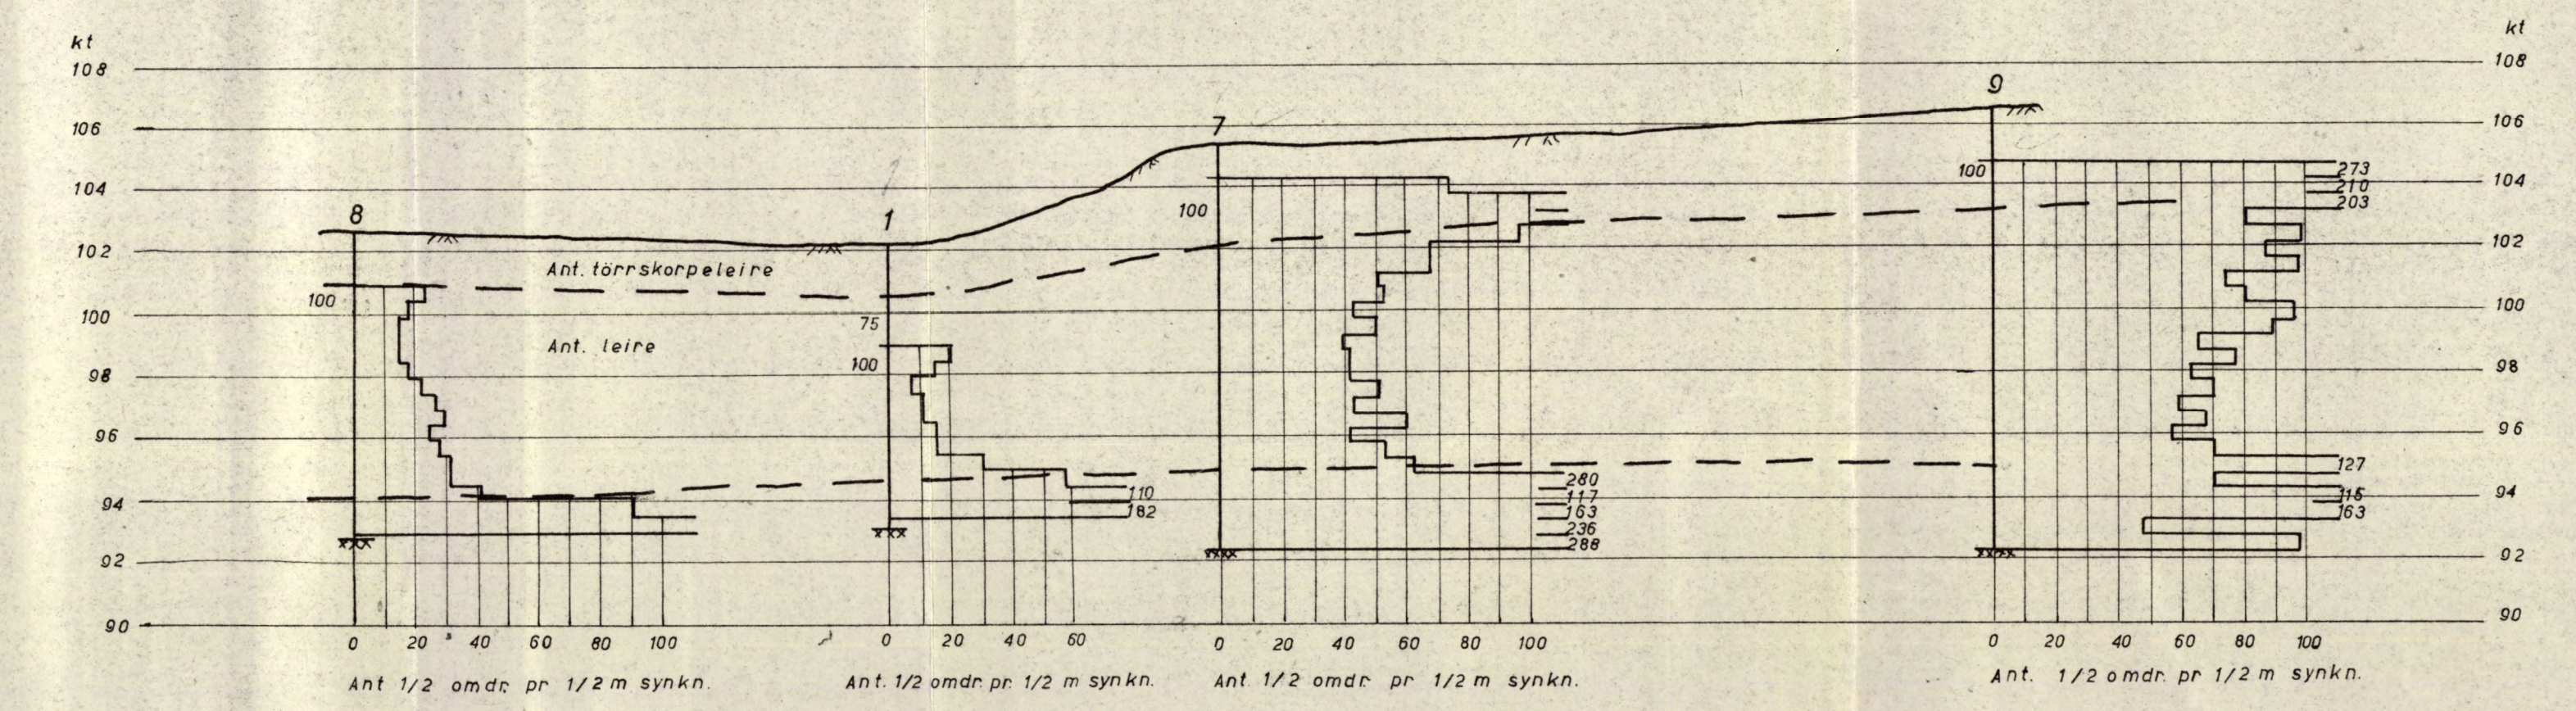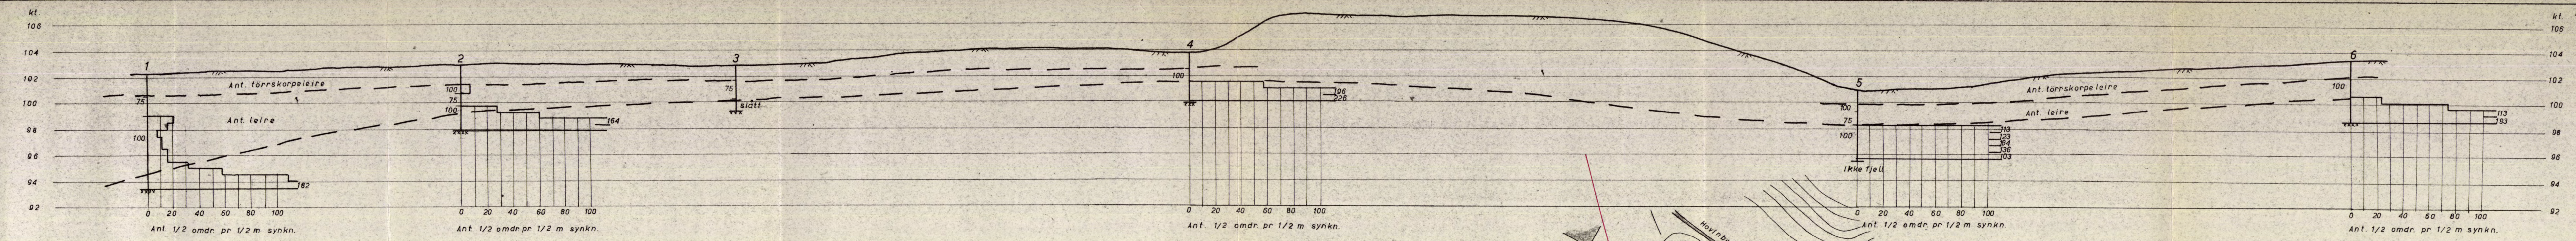

- Tegnforklaring:
- ⊙ Prøvetagning } tidligere borerige
 - Dreiesondering og slagboring
 - Dreiesondering
 - Terrengekote Dybde
 - Ant. Fjellkote
 - xxx Ant fjell.

G3 G4
 utført juni 90
 1985 91/100

STANDARD TELEFON og KABELFABRIKK A/S
 Skråning mot Hovinbekken.
 Oversiktskart M=1:1000
 Profiler M=1:200