

H A U K E L I D

tgn. 2226 - 4

Lørenveien 39-35


Norges Kjøtt- og Flesk-

~~NO:E411~~

29 mtl

758

*[Handwritten mark]*

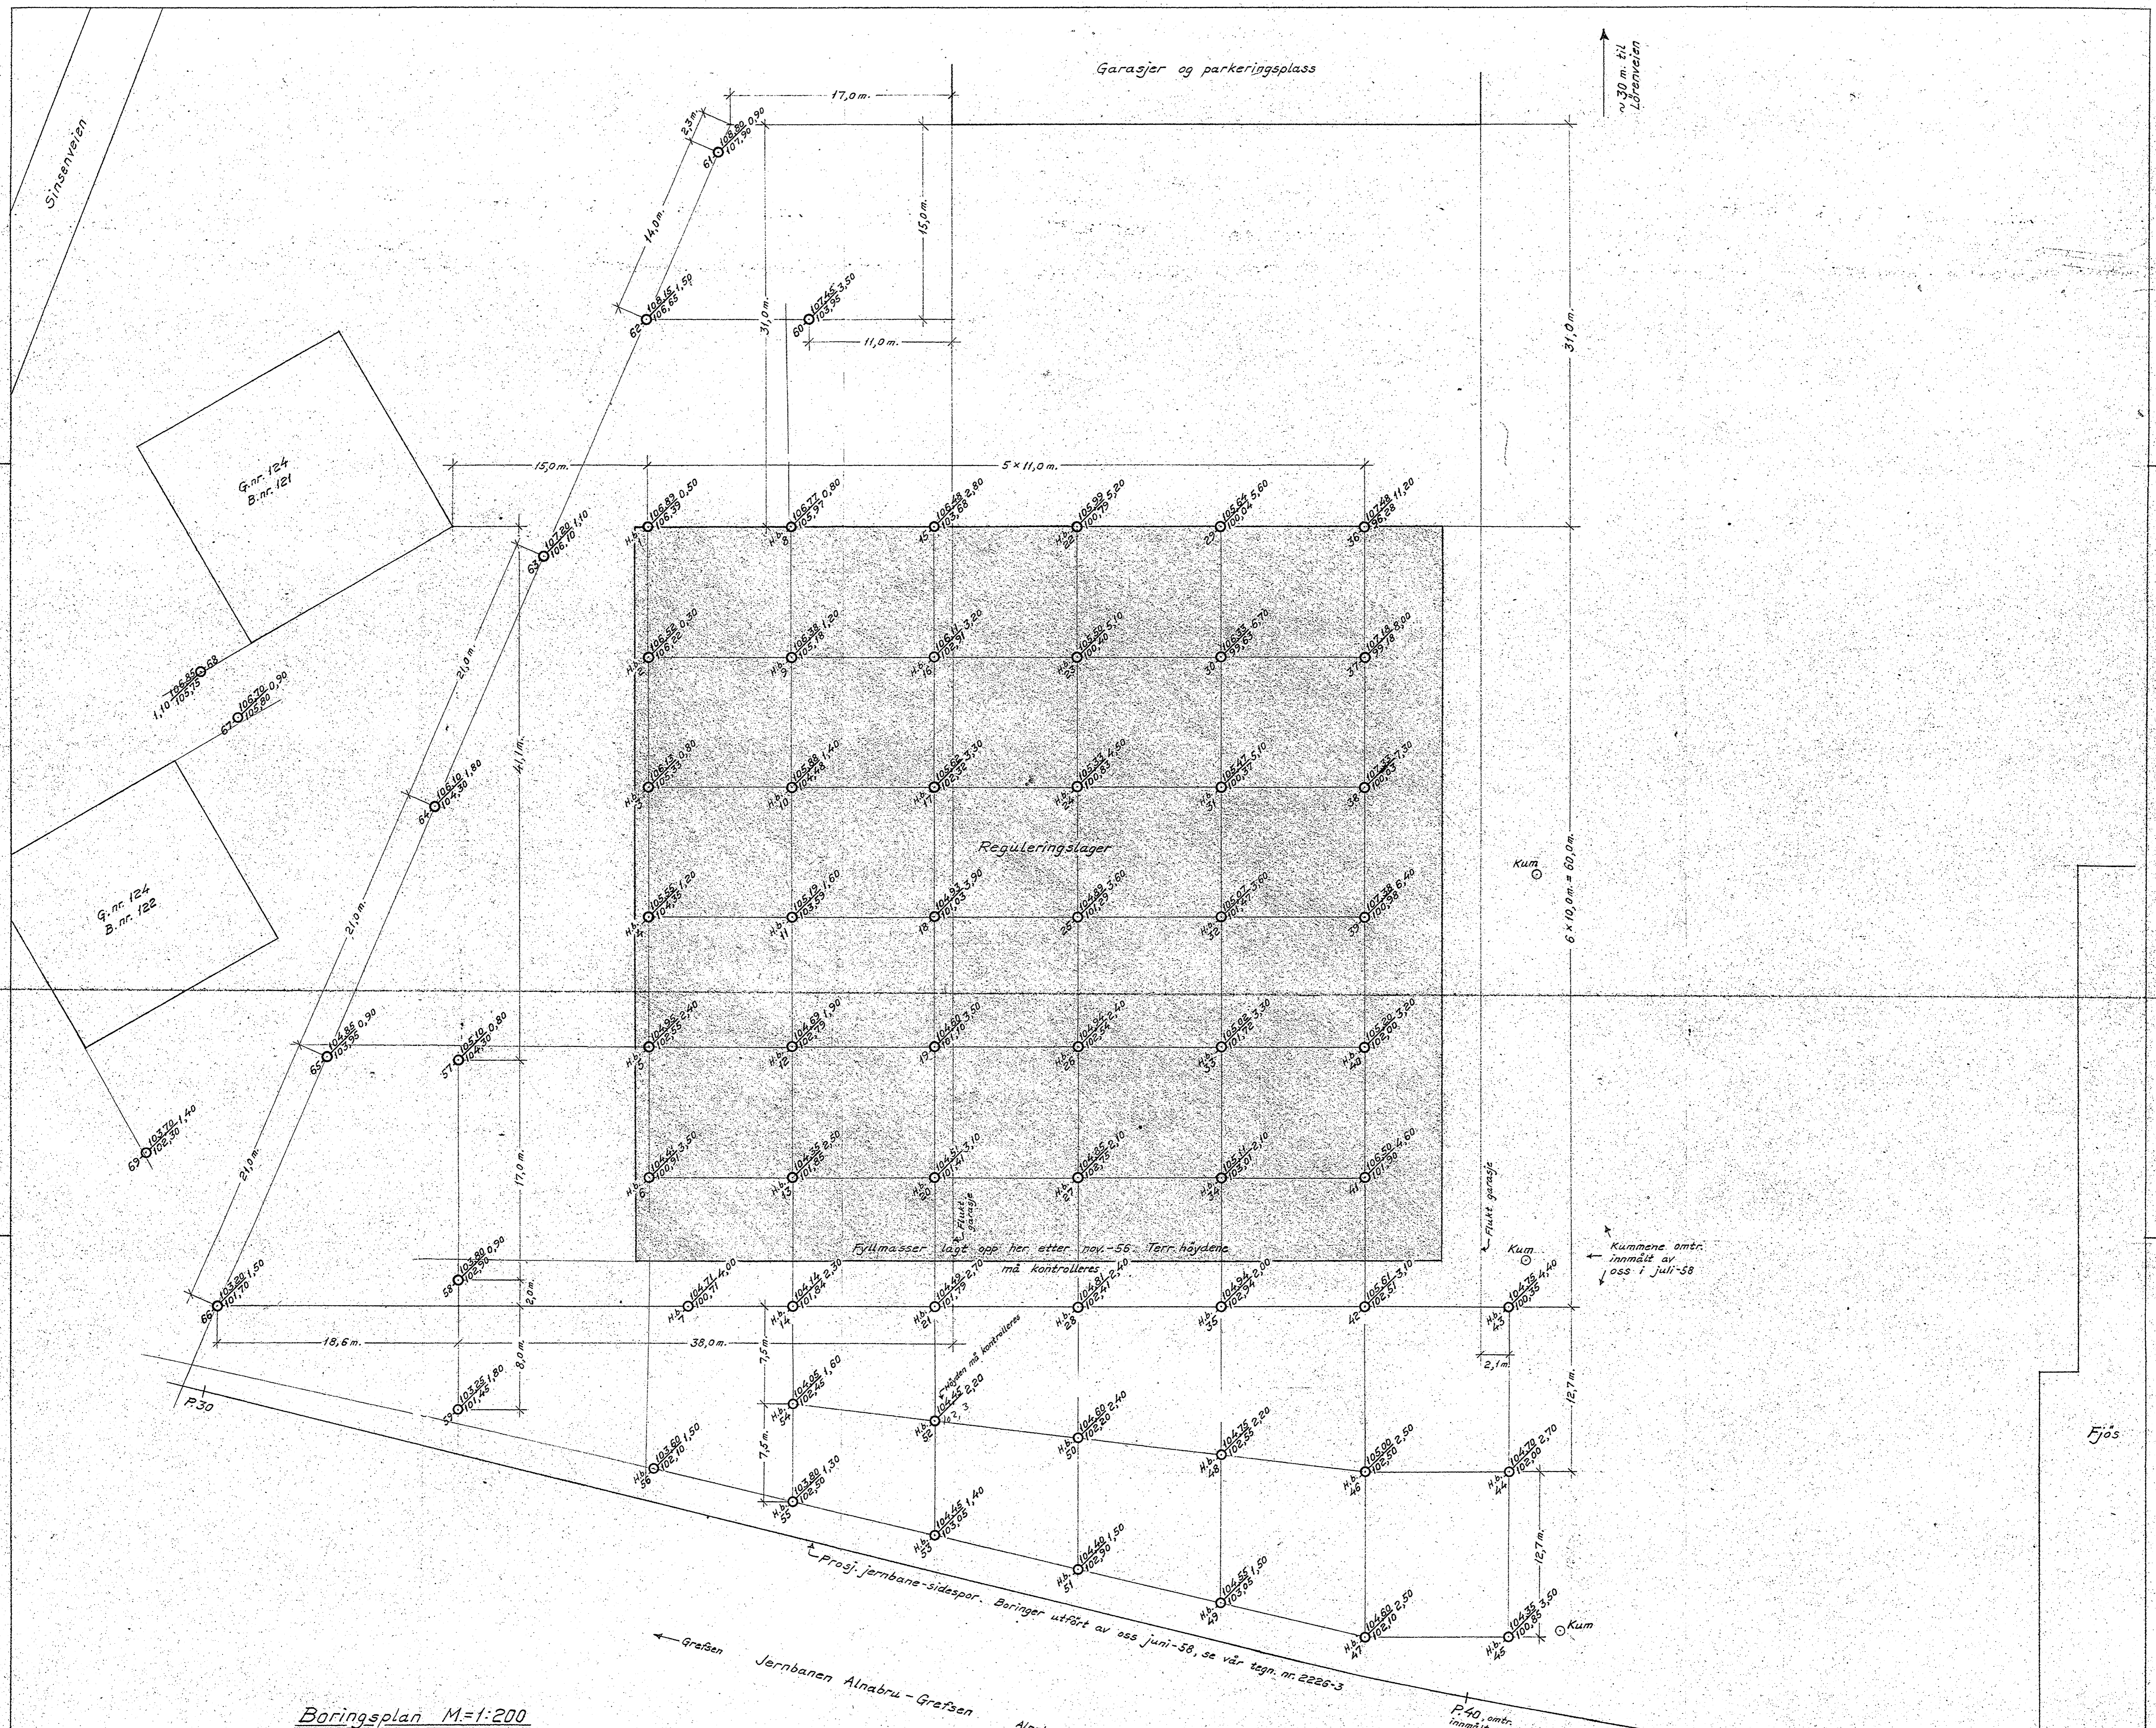

**Boringsplan M=1:200**

Forstørret etter Ark. Prennum & Olssons situasjonsplan i M=1:500, dat. 21-7-58.  
 Borhullene 1-42, utført av oss i 1956 er overført fra vår tegning nr. 2226-1A.  
 Hullene 43-69, utført av oss i juni-58 er overført fra vår tegning nr. 2226-2A.  
 H.b. = hejarboring.

Høydeutv. pkt. for hullene 1-42: FM. bolt i mursokkel i trevilla ved ny adm. bygn., h. = 106,860, gopgitt og påvist av Formann hos Ragnar Evensen.  
 Høydeutv. pkt. for hullene 43-69: FM. 428, (Oslo gopm. væsen) h. = 94,818

	X = Borhull.
	X = Dybde til antatt fjell.
	Y = Kote torreg eller sjøbunn
	.. = antatt fjell.
	Z = Boring dybde, ikke fjell.
	= = Prøvehull, 54 m.m. diam.
	= = " " " " 40 " " "
	= = Vingeboret

LØRENVEIEN 39		MÅL	1:200
NORGES KJØTT- OG FLESKESENTRAL		RETTET	
VING. SIGURD LUND OG ASBJ. AASS		KONTR.	7-3-58 L.S.E
INGENIØRFIRMA BJ. HAUKEID		UTBORT	
GRUNNUNDERSØKELSER - OPPMÅLING		ERSTATNING FOR:	
SANDAKEREN 76 III - 115. 2226-4		TEGN. NR.	2226-4
OSLO, den 16-58		7755	OSLO

overført juni 58