


H A U K E L I D

+ 3362, 4/81
3547 27/87
Haavard Martinsensvei

(Astrup- Rommen)


NO:09.010

SVak kontur på kart fra
Oppmålingen 1980-82

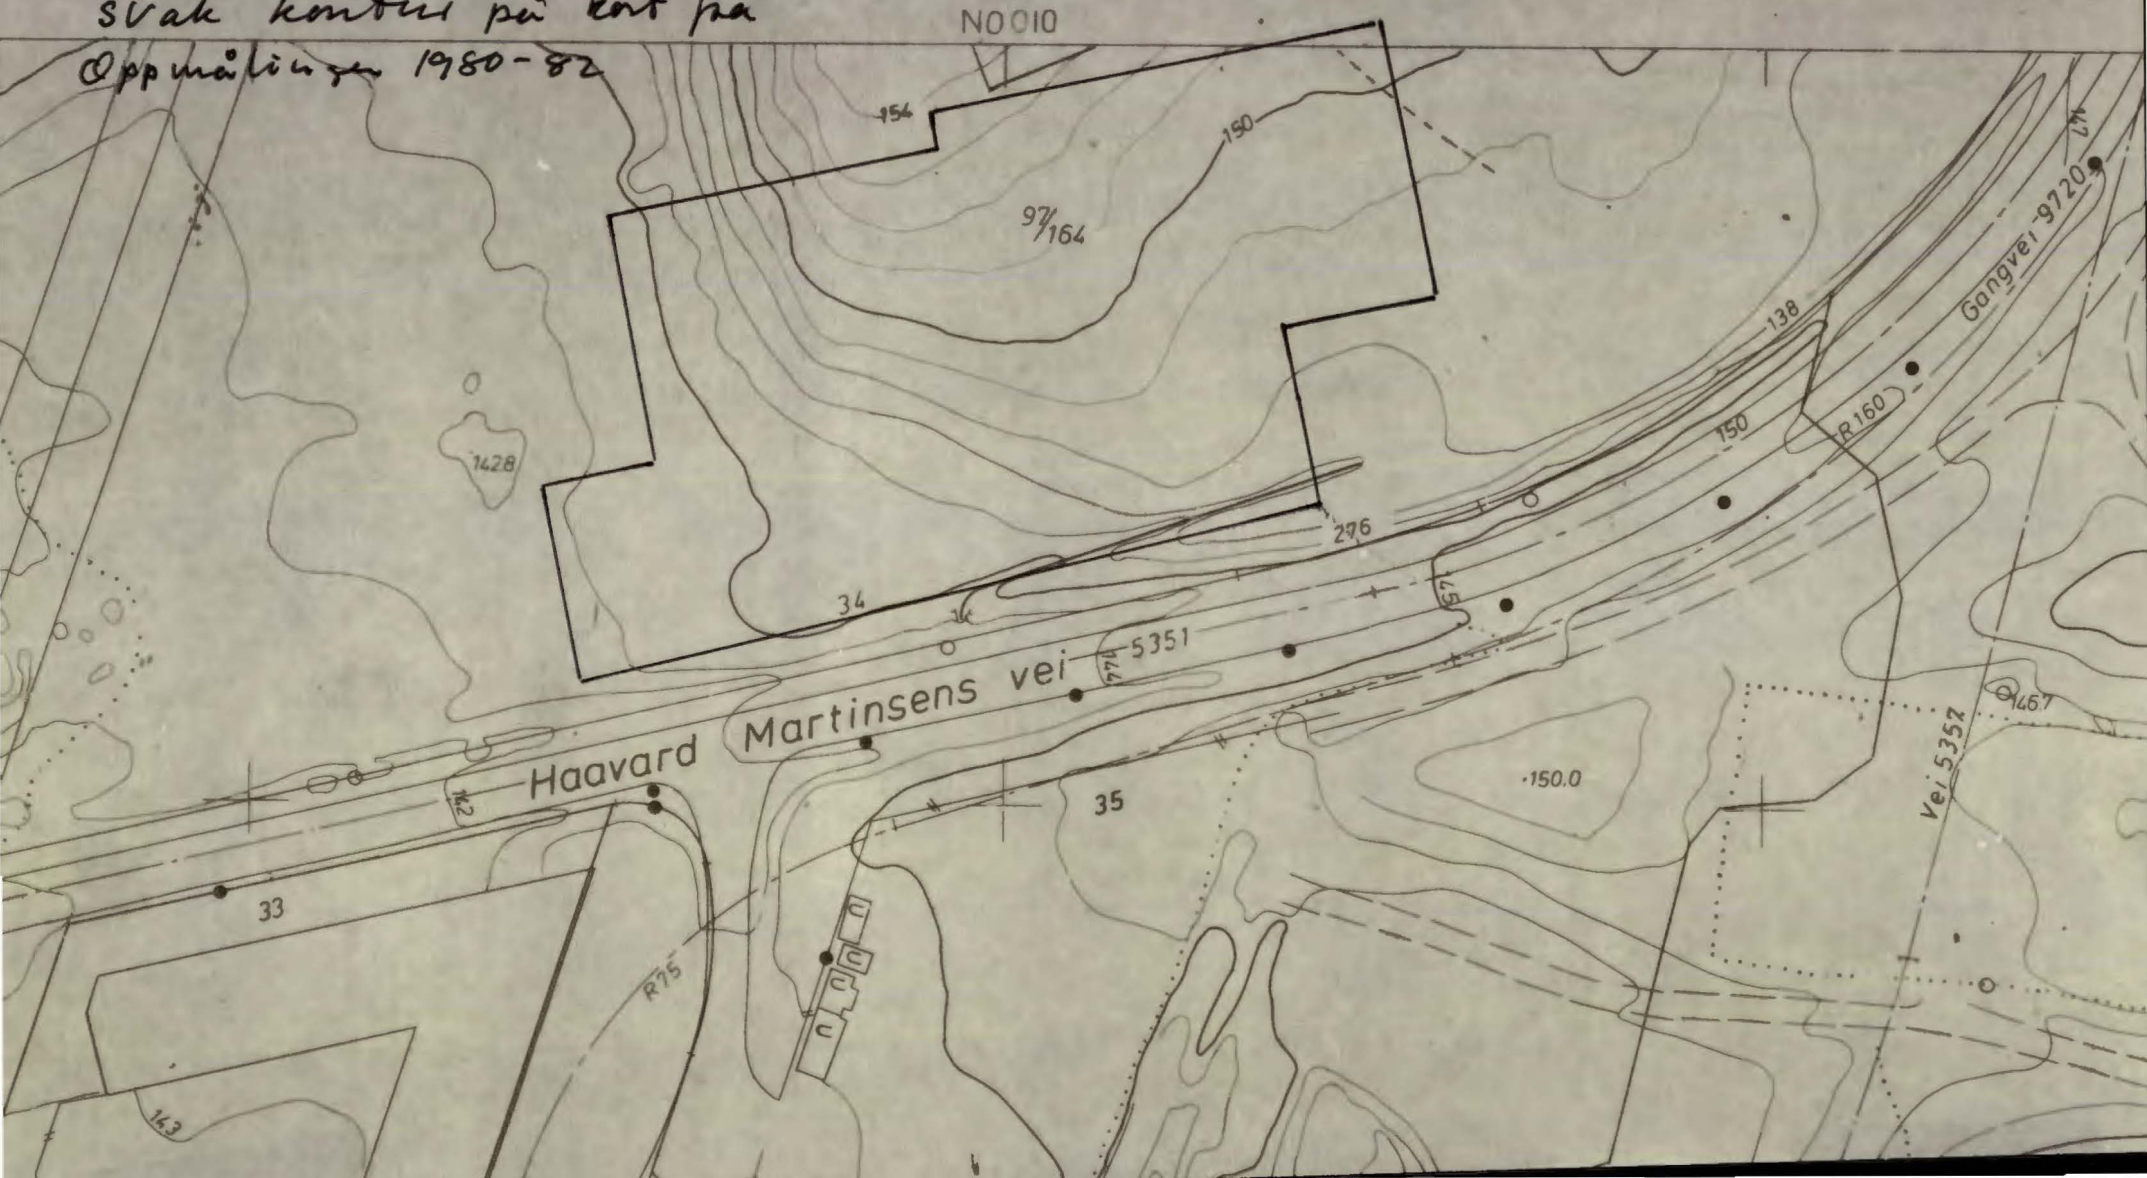


skisse v/ Fredheim

Håvard Martinsenøei

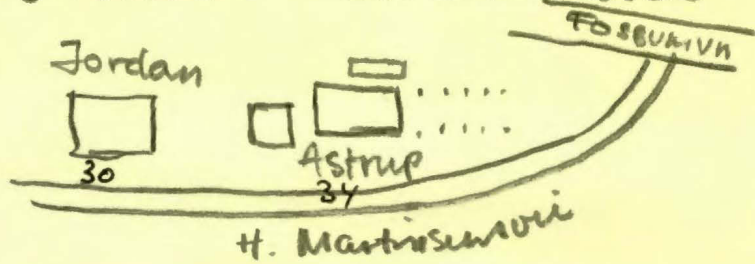



NO: 010
NO: 009

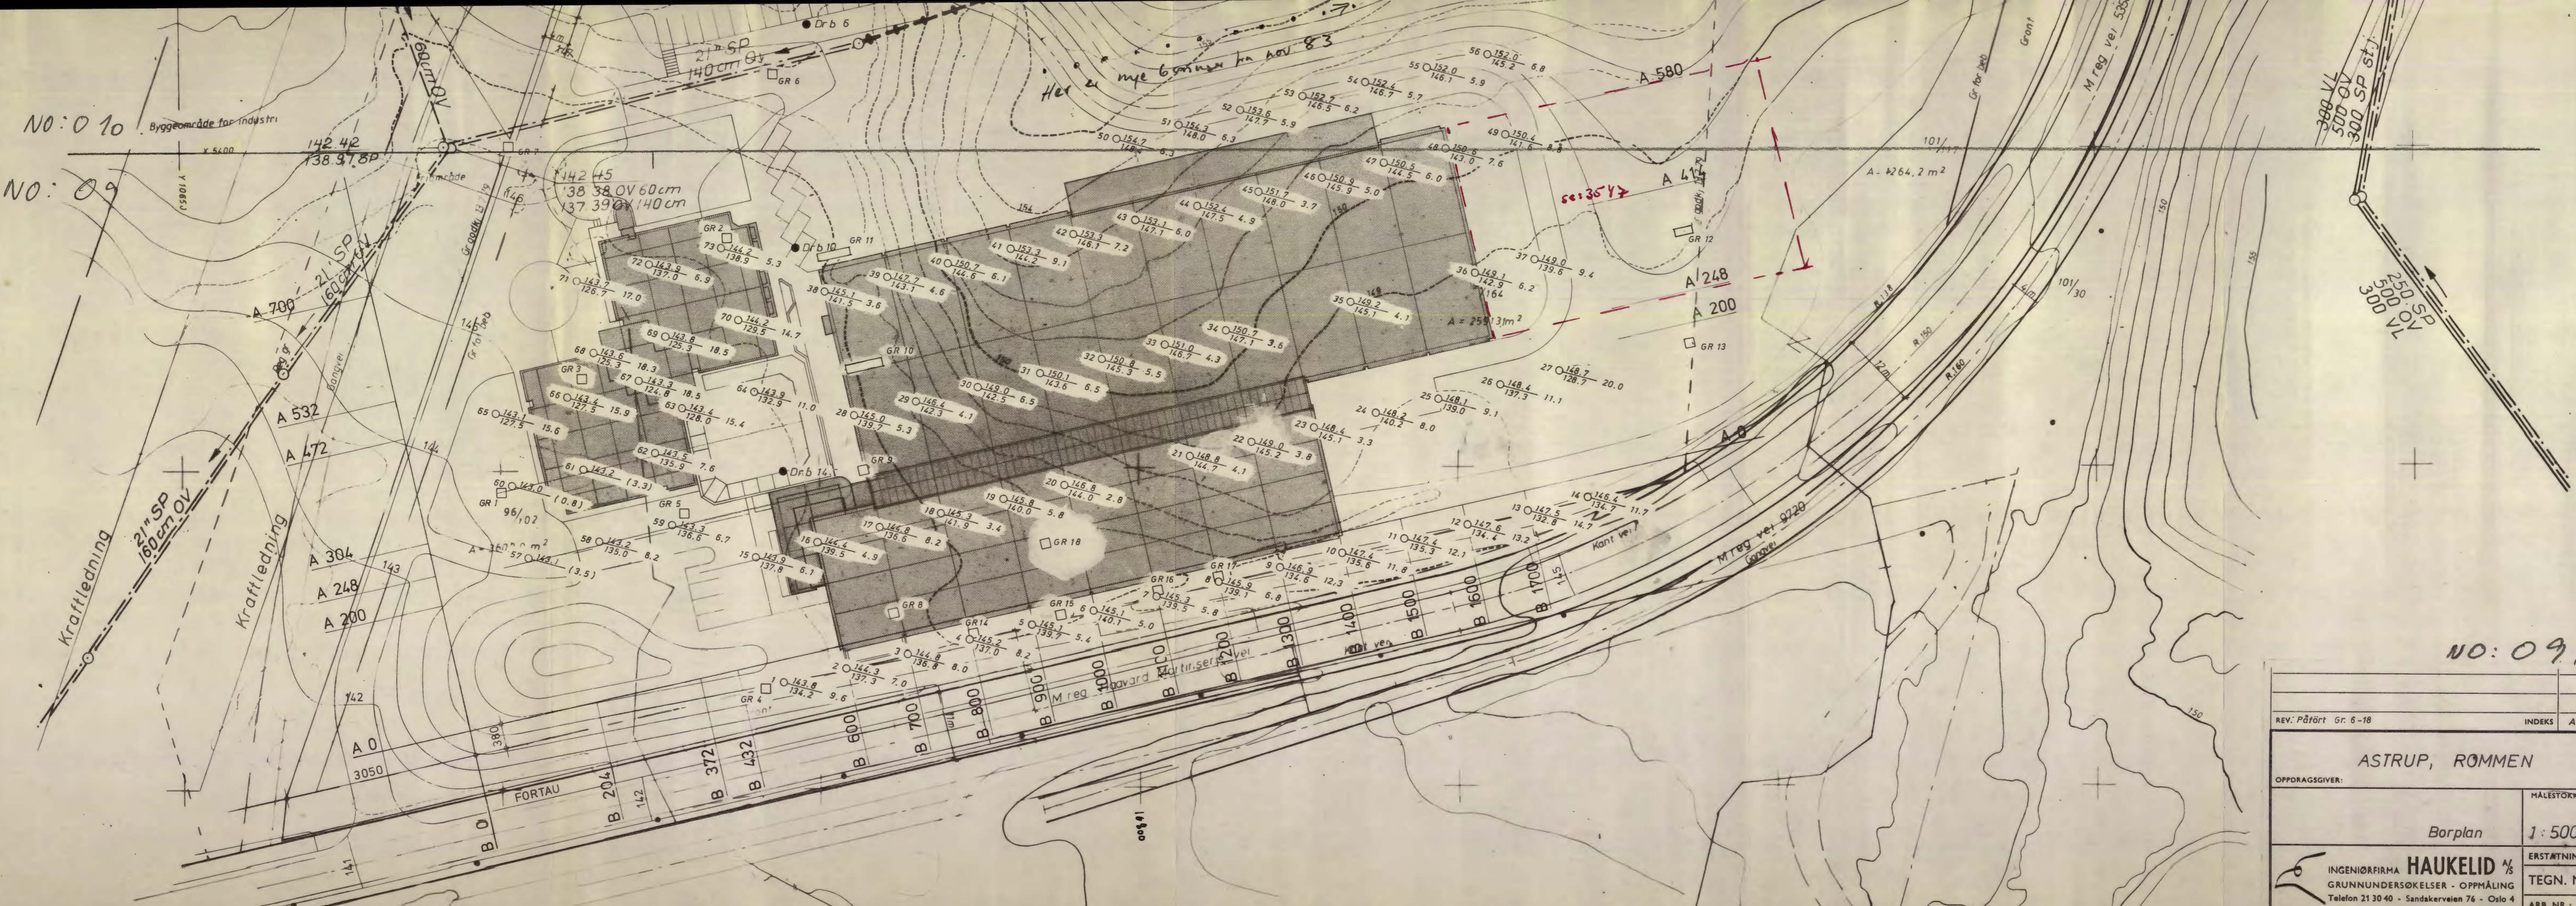

NO: 09, 010

REV. Påført Gr. 6-18		INDEKS	A	11. 22
OPDRAGSGIVER:		ASTRUP, RØMMEN		
		DATO	27. 10. 81	SIGN.
Borplan		MALESTOKK	1: 500	
		ERSTÅTTING FOR: Tegn.-3362-1		
INGENIØRFIRMA HAUKELID AS		TEGN. NR.: 3362-2A		
GRUNNUNDERSØKELSER - OPPMÅLING		ARB. NR.: 4/81		
Telefon 21 30 40 - Sandakerveien 76 - Oslo 4				

REG. NR.	
BYGGHERR	
ARKITEKT	
VVS	
ELEKTRO	
BYGGEPLASS	
ENTREPR-KTR	
DATA	
AN. N. - KOPPIER SENDT TIL:	

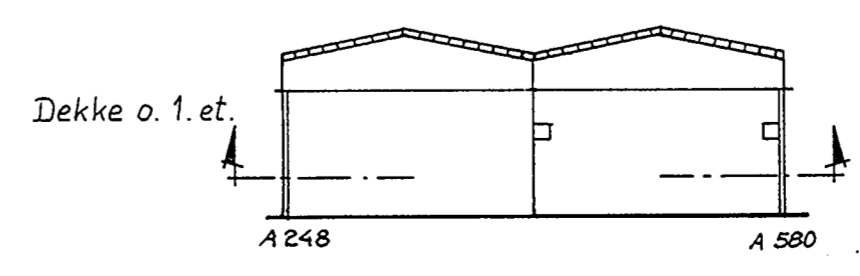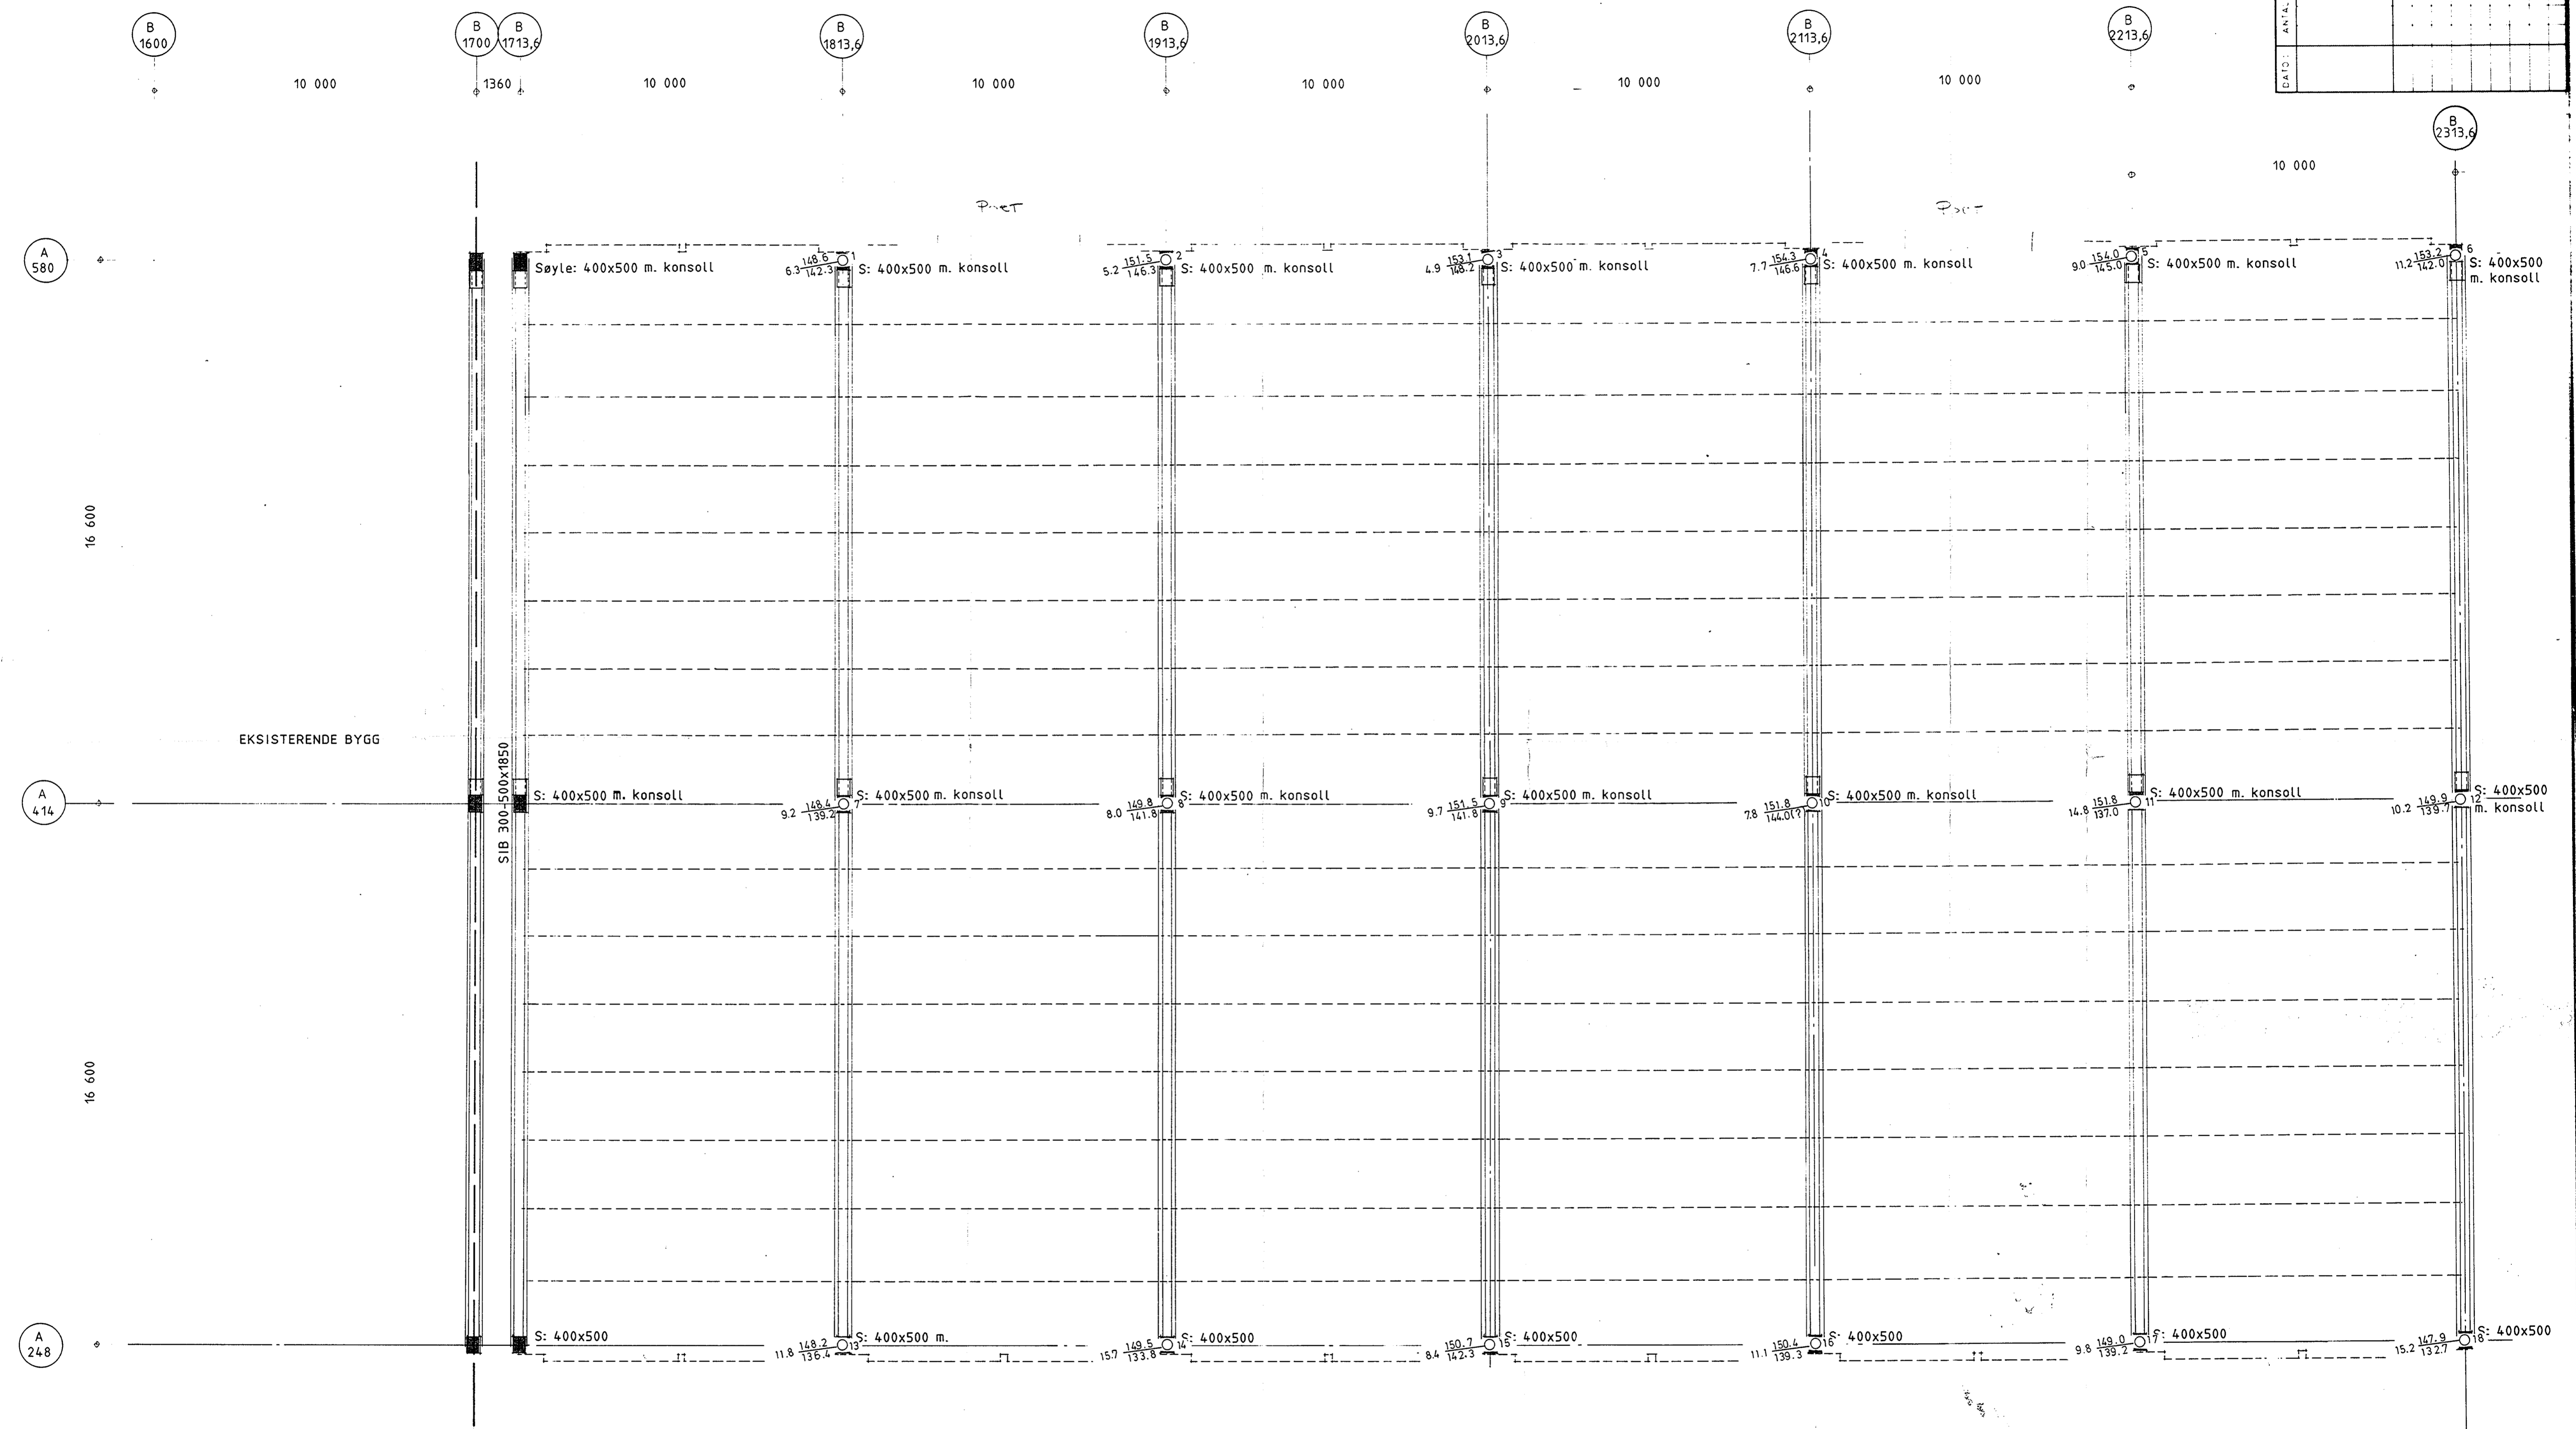

REV.	INDEKS		
OPDRAGSGIVER: ASTRUP, ROMMEN UTVIDELSE LAGER		16. 6. 87.	O.M.
Borplan		1 : 100	TEGNET
INGENIØRFIRMA HAUKEID & RÅDG. ING. GEOTEKNIKK		HALESTOKK	GODKJENT
ERSTATNING FOR: TEGN. NR.: 3547-1			
ARB. NR.: 27/87			