

\* NV: A2<sup>II</sup>

657

Gyldenlöves gt. 16






# Grunnbøringskart over Gyldenløves gt. nr. 16

Bl. 657


M. 1:200

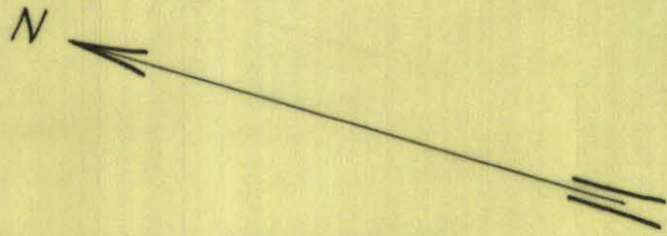

Forklaring  
• 10,7 dybde i meter fra terreng til antatt fjell  
• 21,3 fjellets kotehøide referert til byens F.M.  
— terrengkoter 0,5 m. akvidistance  
--- approximative fjellkoter 1 m. akv.

G Y L D E N L Ø V E S   G A T E

32

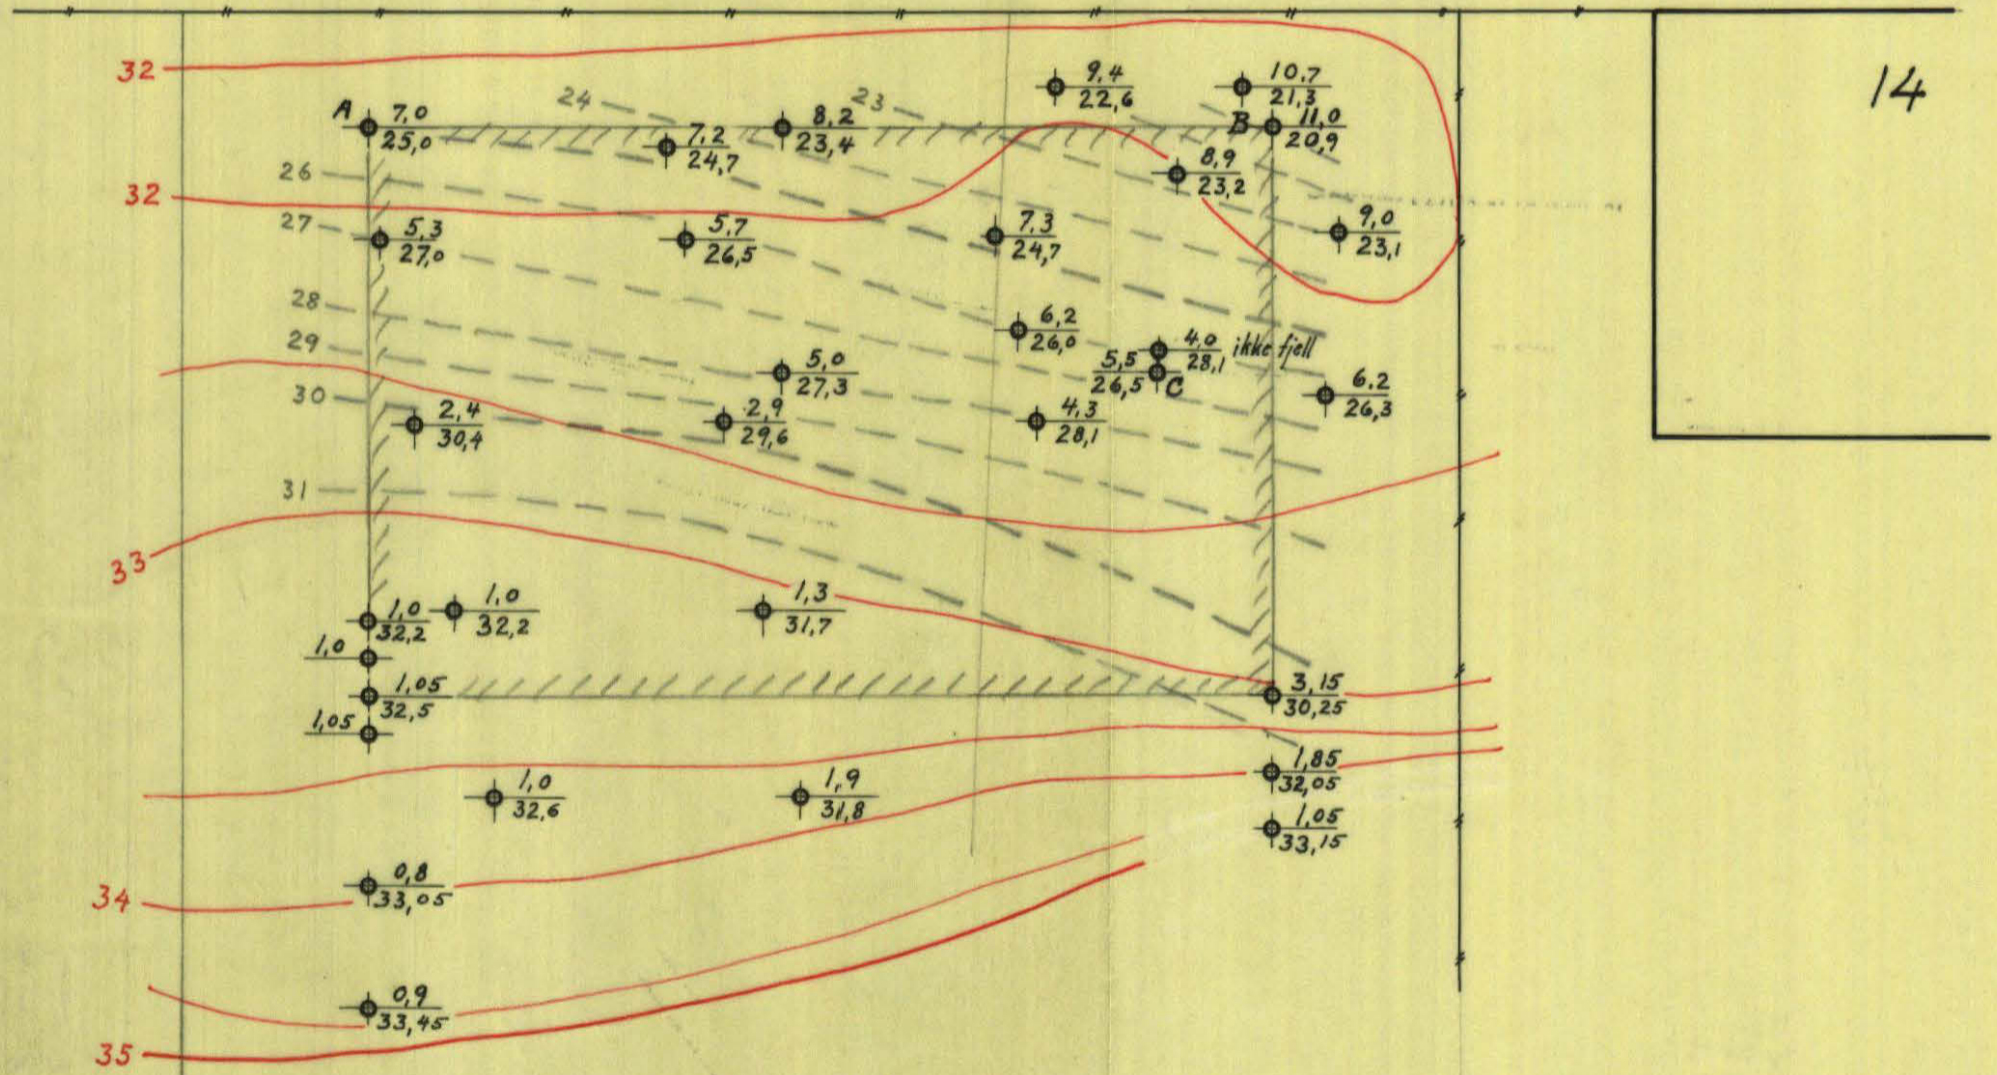

14

Oslo, 4. mai 1928

Oscar Larsen

A.d.