

285K


*fr. kart.*

*Bysdø*

GEOTECH      GEOLOGG  
 DATO LØPENR. .... 8008 22-25-22 01  
 OBJEKTNUMMER .... 00098092  
 FORREPIUNKT NR. .... 000001  
 Z-HØYDE ..... 000.0 m  
 METODE ..... TOTALSONDERING  
 FORBØRRINGSDYBDE 0.0 m  
 ORIGINALTITSKRIFT

T51

DYBDE MÅTEKRAFT (kN) *T51*  
 (m) 0 5 10 20 30 0

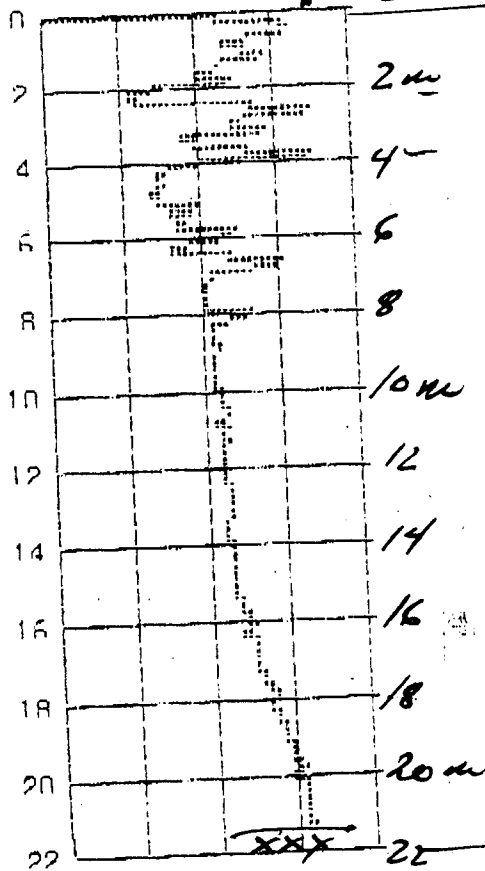

*2m Banket*  
*4- slag*

*Fyllmasser*

*Prøvet*  
*middele fast*  
*leire*

STOPPDYBDE 21.47m ← *Fjell*

285K  
 NVC2



**NVK Terraplan A.S**  
 NVK Gruppen

NVK Terraplan A.S  
 Tollbugt. 63, P.b 2345, 3003 DRAMMEN

*27/10 - 98 105*

*skala 1:200*

*98092*