

271H

271H

INGENIØRFIRMAET
HAUKELID A.S. OSLO
PRØVEANALYSE

Oppdrag: DEF/NAF MAJORSTUA

SLEMDALSVEIEN 1

Arb.nr.: 23/84


Tegnet:

Hull	Opptak med:	Dyp i m. regnet fra:	Grunnvannstand
PR I	54 mm	a.k. kjellergulv Kote: 47.7	47.55

TEGNFORKLARING

- w = vanninnhold
- w_p = utrullingsgrense
- w_L = flytegrense
- ⊙ = edometerforsøk
- Romvekt:
 - = hele prøven
 - = lokalt i prøven
- = enkelt trykkforsøk
- ▽ = konusforsøk
- ▼ = " " " " omrørt
- + = vingebor
- $\frac{\Delta h}{h_0}$ % = bruddeformasjon ved trykkforsøk

BLAD 1

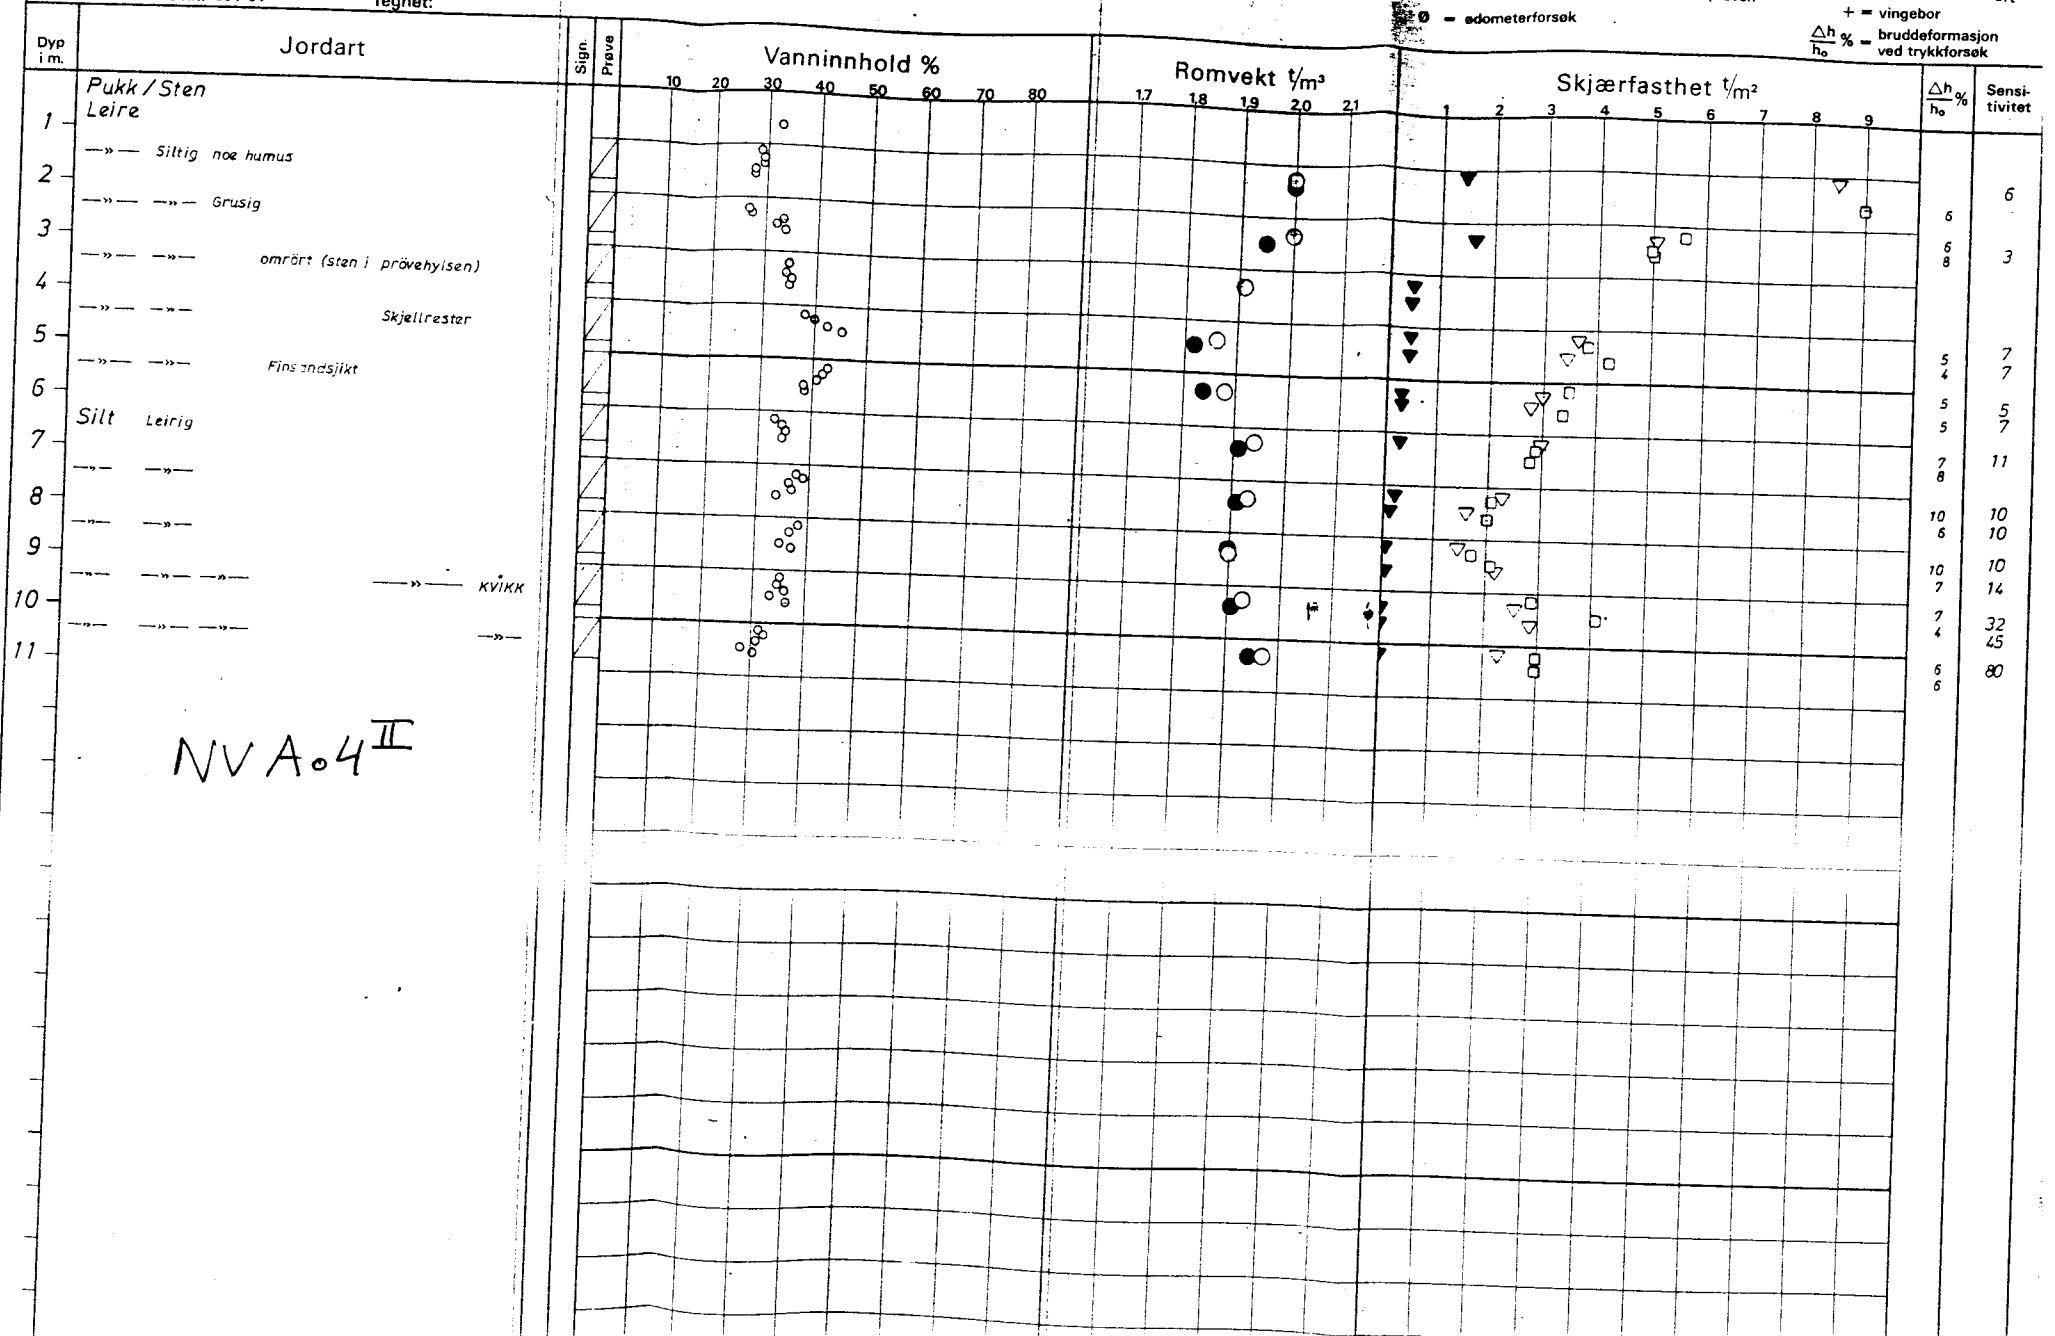

NVA.04 II