

H A U K E L I D

30/70 tegn. 2944

NO. G3^{III} F3^I

Hjalmar Brantings vei 13


29.7. 1970

NO, F-3^{IV}, G-3^{III}

Overt. nov. 75/ene

Å og innl. - Finn

Tilhører Undergrunnskartverket
Må ikke fjernes

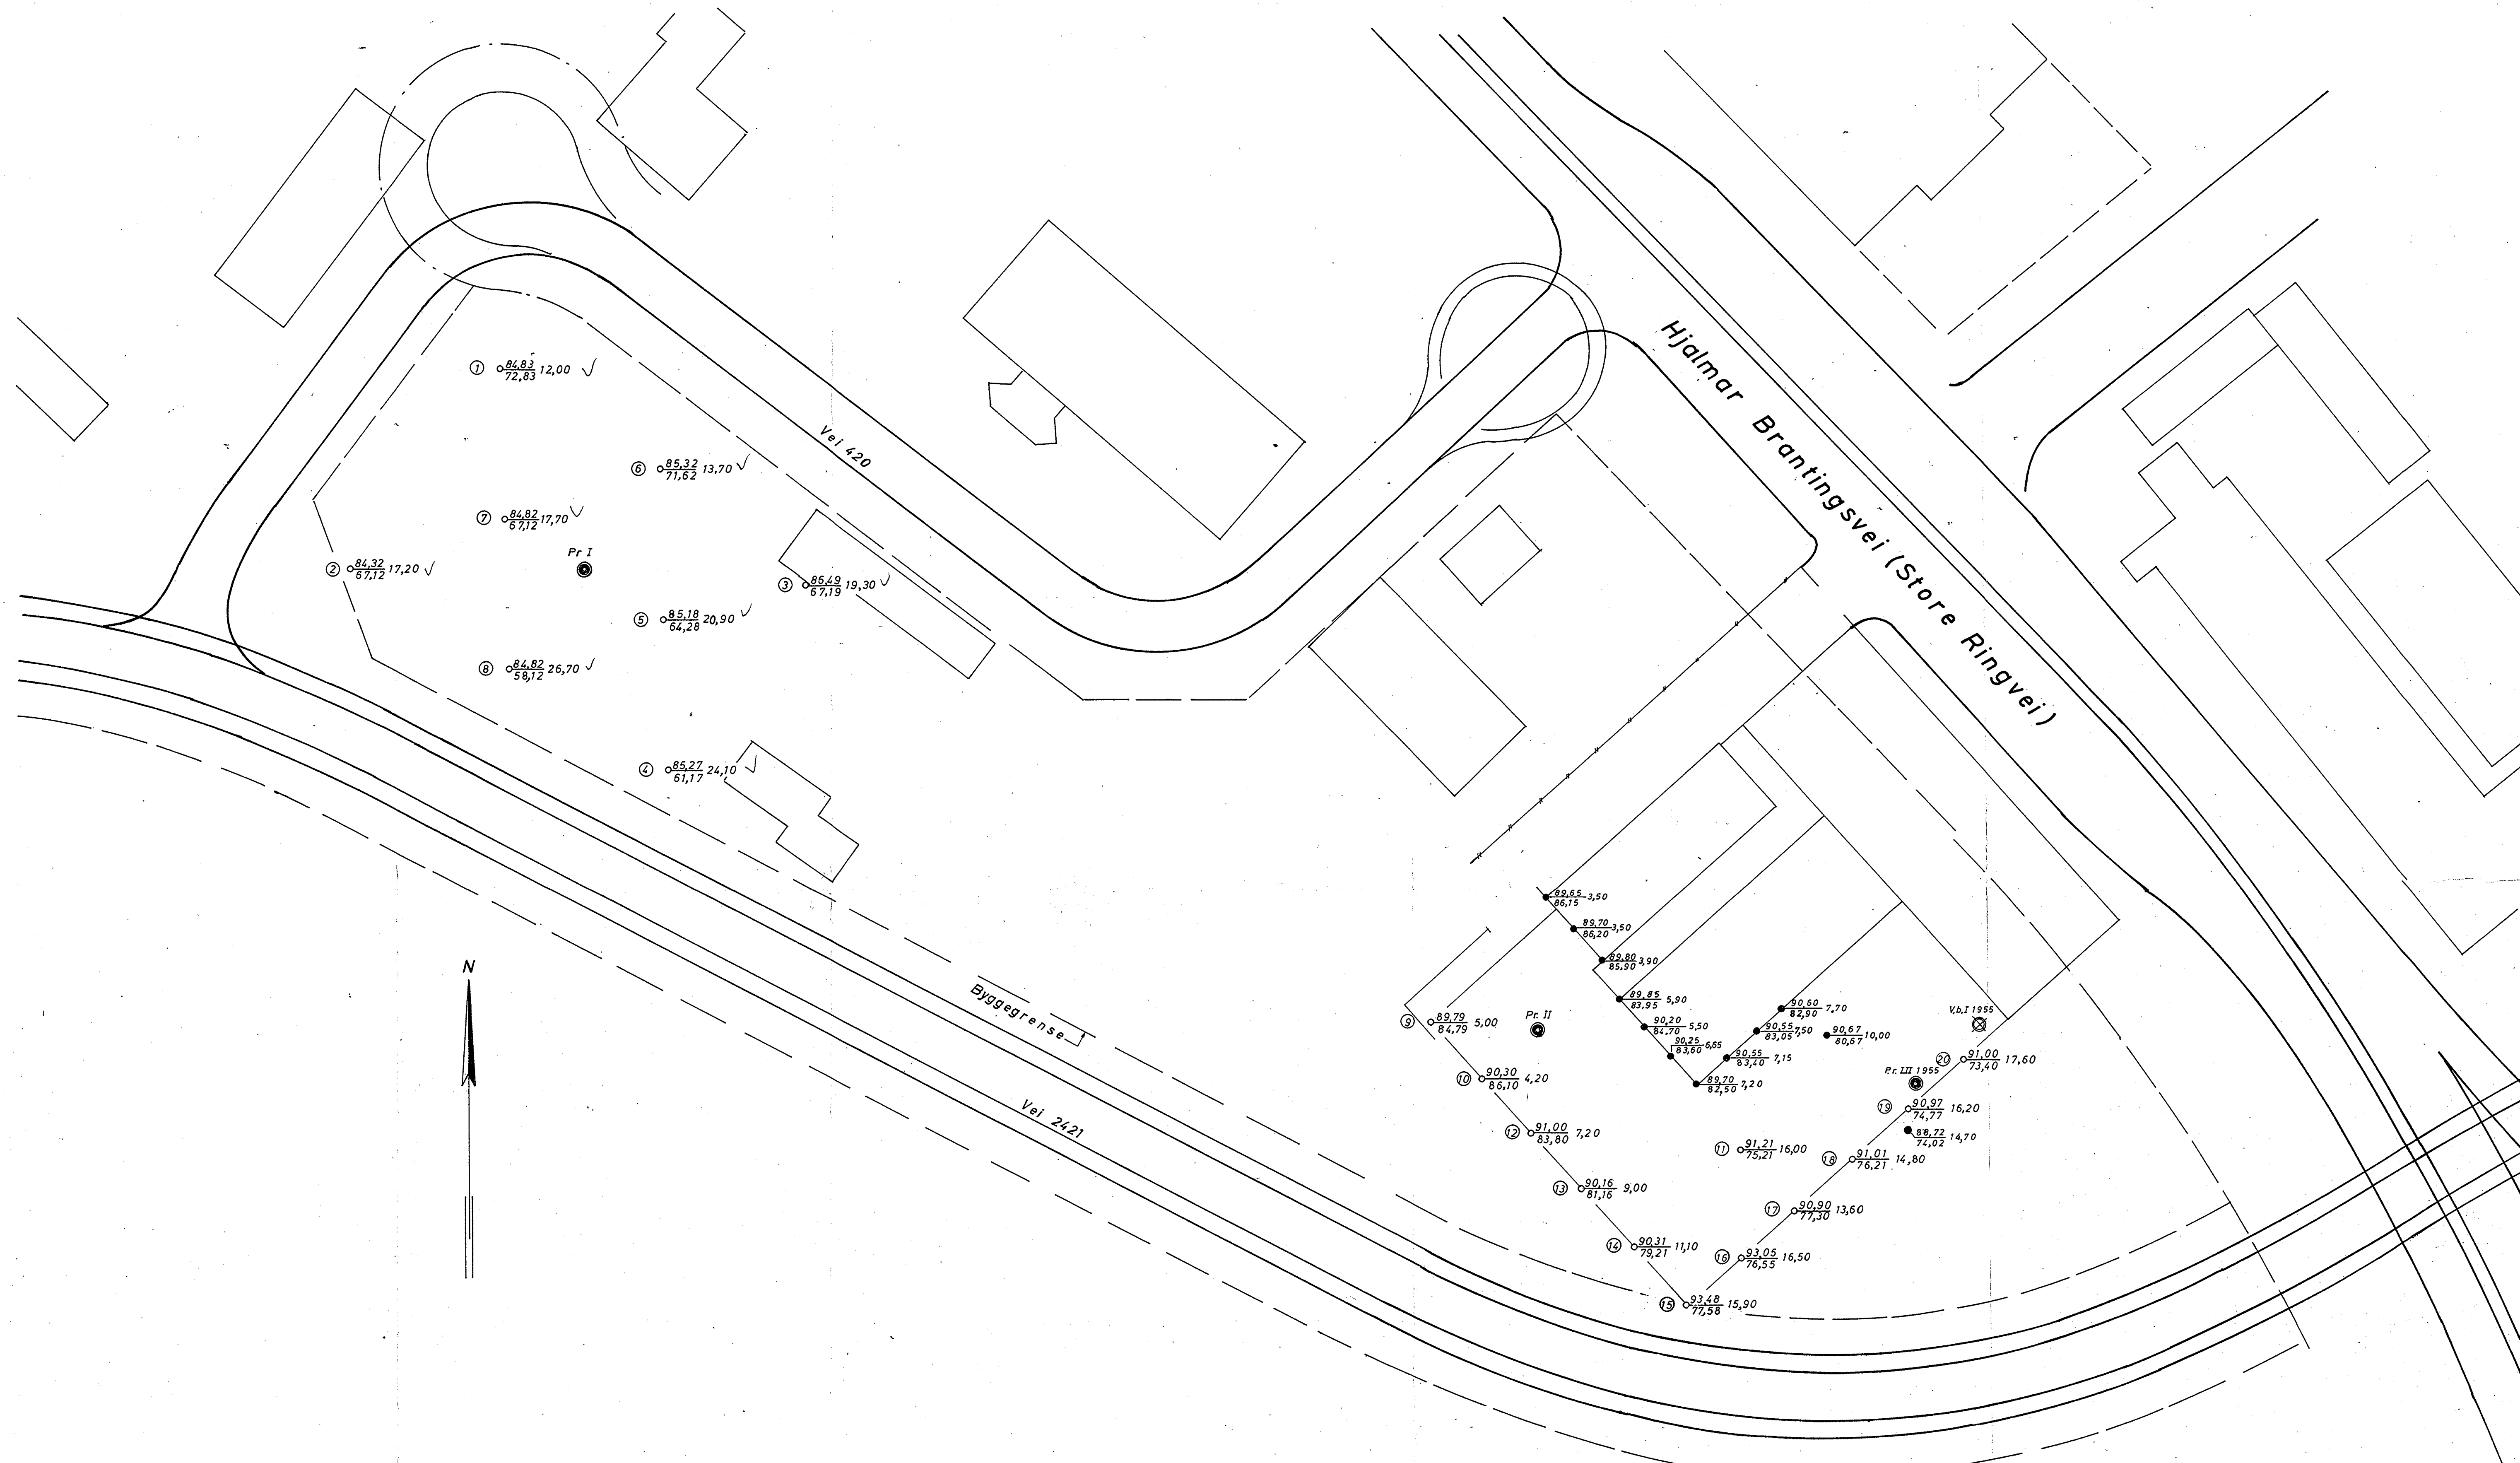

● Boringer utført 1955 og -59

Tracet etter SELMERs tegn. nr. B 5212

Ajourført	29. 7. 70	T.V.
REV.	INDEXS	

F. SELMER	NO 6-3	24. 6. 70	T.V.
Hjalmar Brantingsvei /3	(F 3)	DATE	SIGN.
OPPDRAAGSIVER:		TEGNET	

Situasjons- og borplan	1:500	HALESTOKK	GOODKJENT
			R. Swalen

INGENIØRFIRMA	ERSTATNING FOR:
BJØRGULF HAUKEID	TEGN. NR.: 2944-1
GRUNNUNDERSØKELSER - OPPMÅLING	ARB. NR.: 30/70
Telefon 21 30 40 - Sandakerveien 76 - Oslo 4	

- ⊗ X = Borhull.
- X = Dybde til antatt fjell.
- Y = Kote terreng eller sjøbunn
- Z = " " antatt fjell.
- [X] = Boring dybde, ikke fjell.
- ⊙ = Provehull, 54 m.m. diam.
- ⊖ = " " 40 " " "
- ⊕ = Vingeborret

