



BJØRGULF HAUKELID OSLO
PRØVEANALYSE

Oppdrag: **NORGAS**

TYTENVEIEN 31

Arb.nr.: 14/71

Tegnet: K. b. 71. PE

Hull	Opptak med:	Dyp i m. ragnet (re):	Grünnvannstand
∇	54 mm	terreng Kote: 84.21	

TEGNFORKLARING

NO 11"


2134

BLAD 2

w = vanninnhold
w_p = utvullingsgrense
w_L = flytegrense
⊙ = edometerforsøk

Romvekt:
○ = hele prøven
● = lokalt i prøven

□ = enkelt trykktorsak
▽ = komusforsøk
+ = vingebor
⊙ % = bruddeformasjon ved trykktorsak

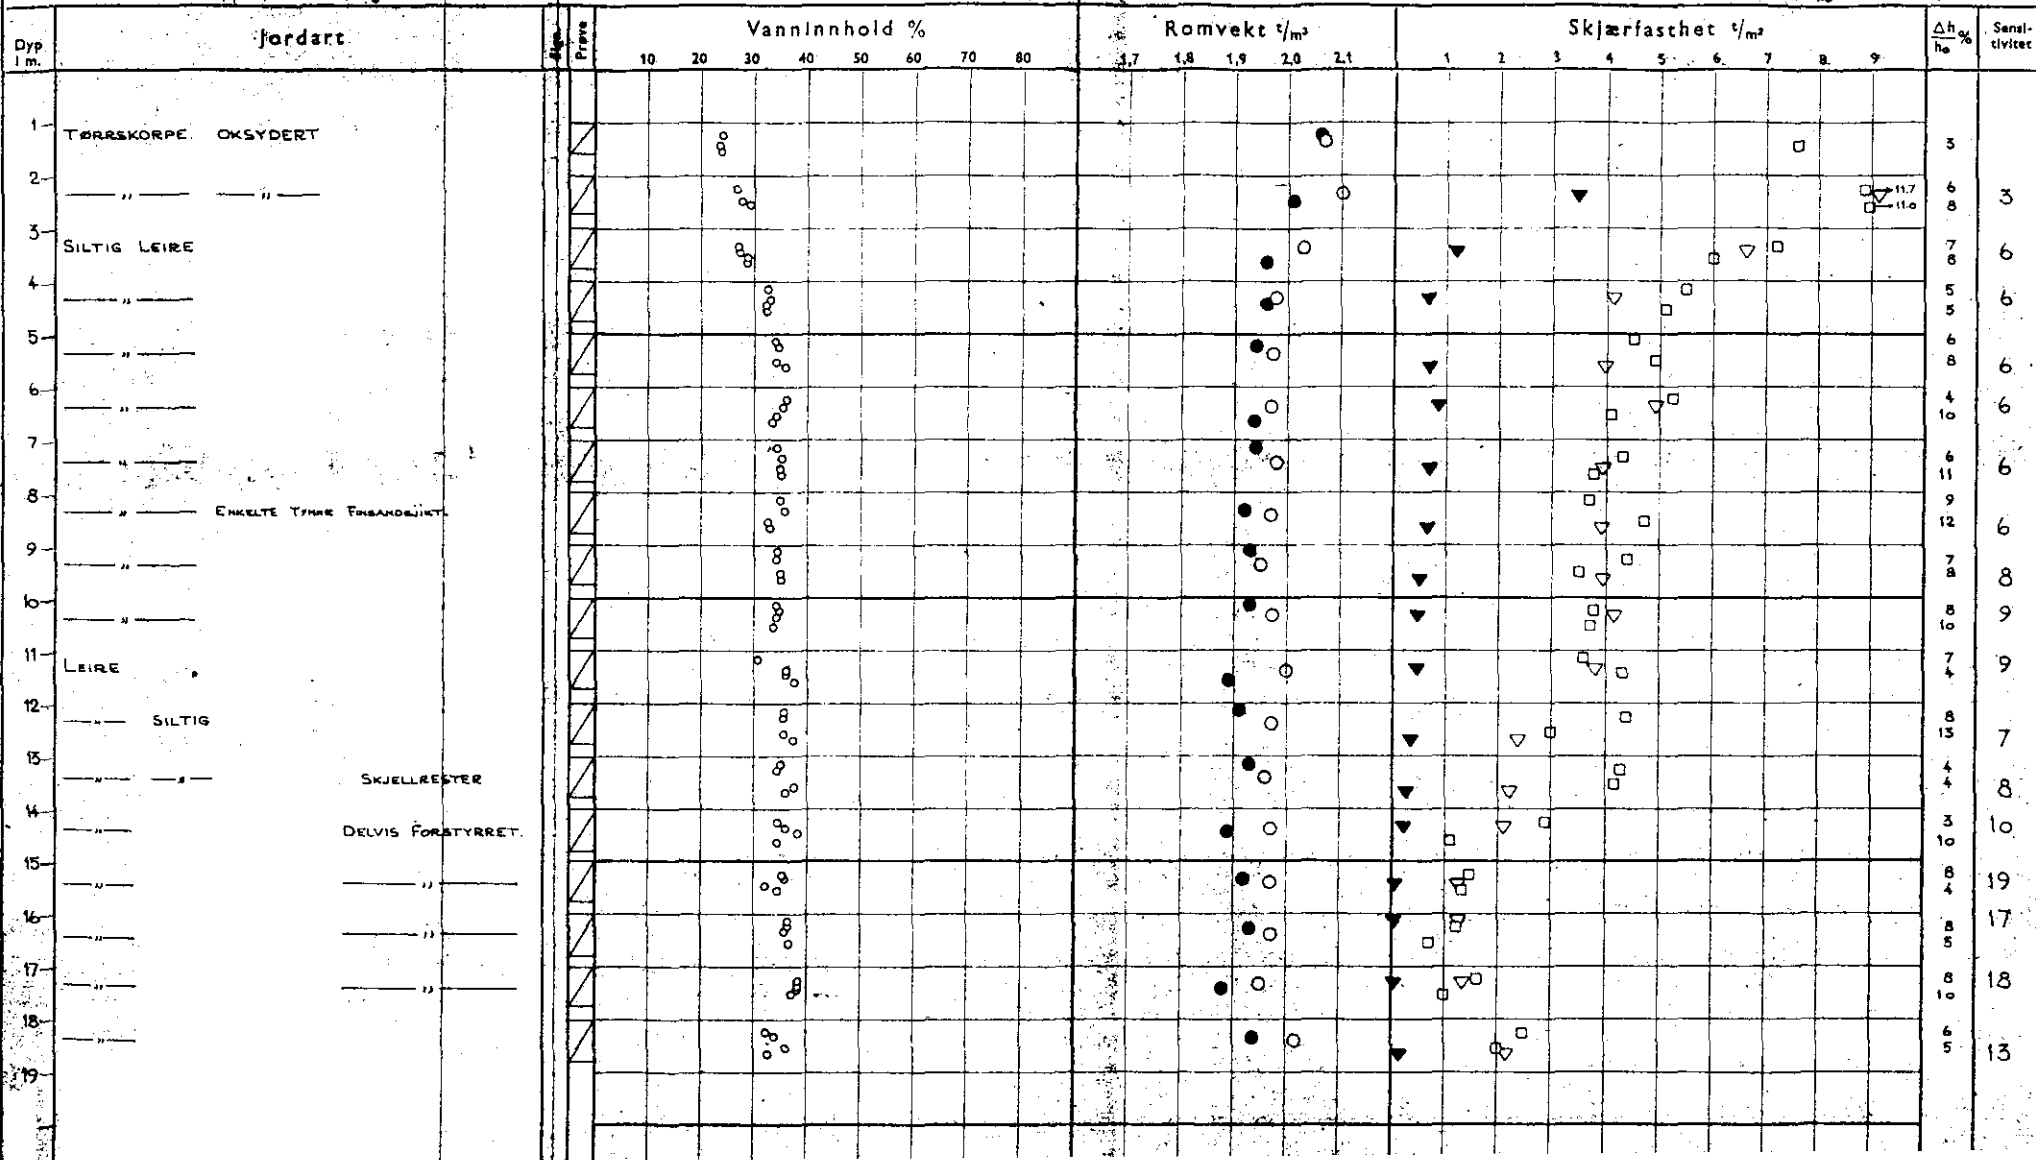

Dyp
l.m.

Jordart

Vanninnhold %

Romvekt t/m³

Skjærfasthet t/m²

$\frac{\Delta h}{h_0}$ %

Sensitivitet