

H A U & E L I D

14/71

NO. H1. II, III


Tvetenveien 31 (Norgas)

21.2. 1972

Tilhører Undergrundskartverket
Malthe Ilsvaag

NO, H-1 II, III

Amal P. d. m.

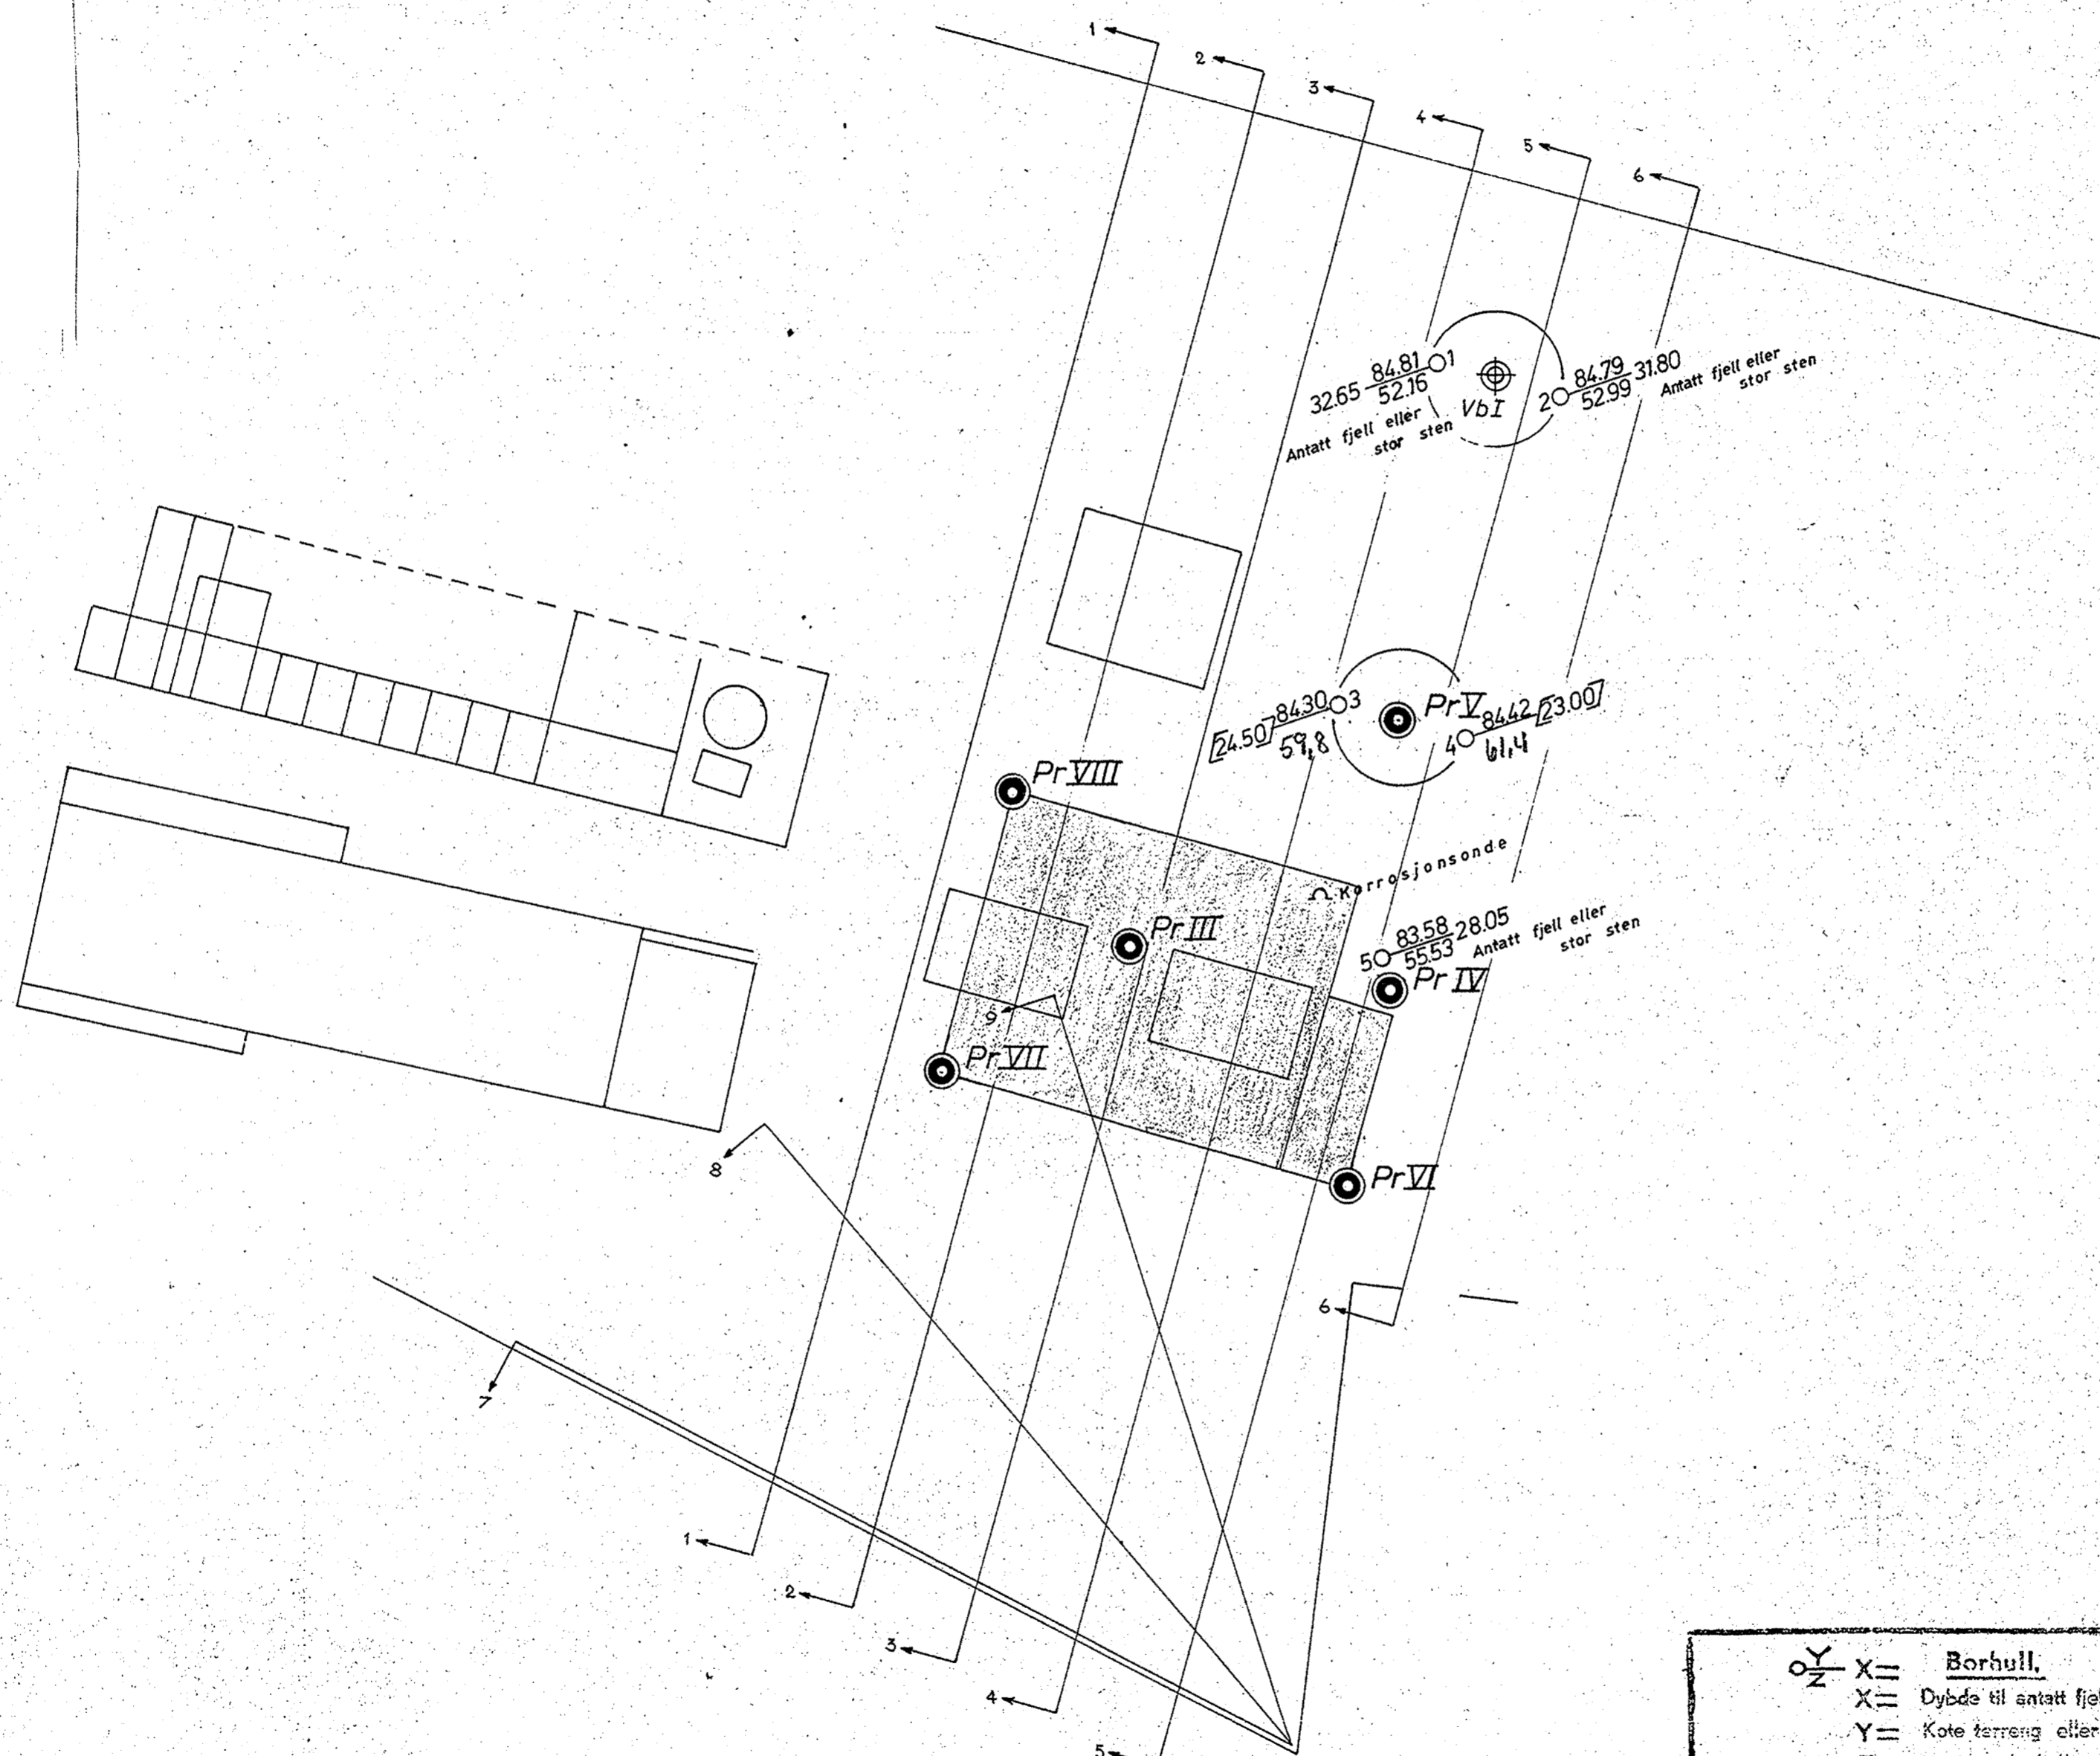

- $\frac{X}{Z}$ X= Borhull.
- X= Dybde til antatt fjell.
- Y= Kote terreng eller sjøbunn
- Z= Antatt fjell
- [X]= Boring dybde, ikke fjell.
- \odot = Prøvehull, 54 mm. diam.
- \odot = " " " 40 " " "
- \odot = Vingeboret

Påf. korrosjonssondering		21. 2. 72	T.V.
REV. Tilf.	INDEKS A	5. 7. 71	P.F.
NORGAS	NO H 1 II III	17. 6. 71	P.F.
OPDRAGSGIVER: Tvetenveien 31		DATO	SIGN.
Situasjonsplan	MÅLESTOKK 1:500	TEGNET R. Sevaldson	
INGENIØRFIRMA HAUKELID 1/8		ERSTATNING FOR:	
GRUNNUNDERSØKELSER - OPPMÅLING		TEGN. NR.: 2979-3A	
Telefon 21 30 40 - Sandakerveien 76 - Oslo 4		ARB. NR.: 14/71	



Vingebor-
hull: I

Dyp i m.
regnet fra:

Kote:

Grunnvannet.

Oppdrag: NORAS

terrang 84.82

TVEITENVEIEN 31

Arb.nr.: 14/71

Tegnet: 25.6.1971 P.F.

