


4150

OSLO KOMMUNE  
 GEOTEKNISK KONSULENTS KONTOR  
 VINGEBORING  
 Sted: Trondheimsveien 5

Hull: 28 Bilag: 12  
 Nivå: 9.4 Oppdr.: R-397  
 Ving: 65x130 Dato: 16/3-85

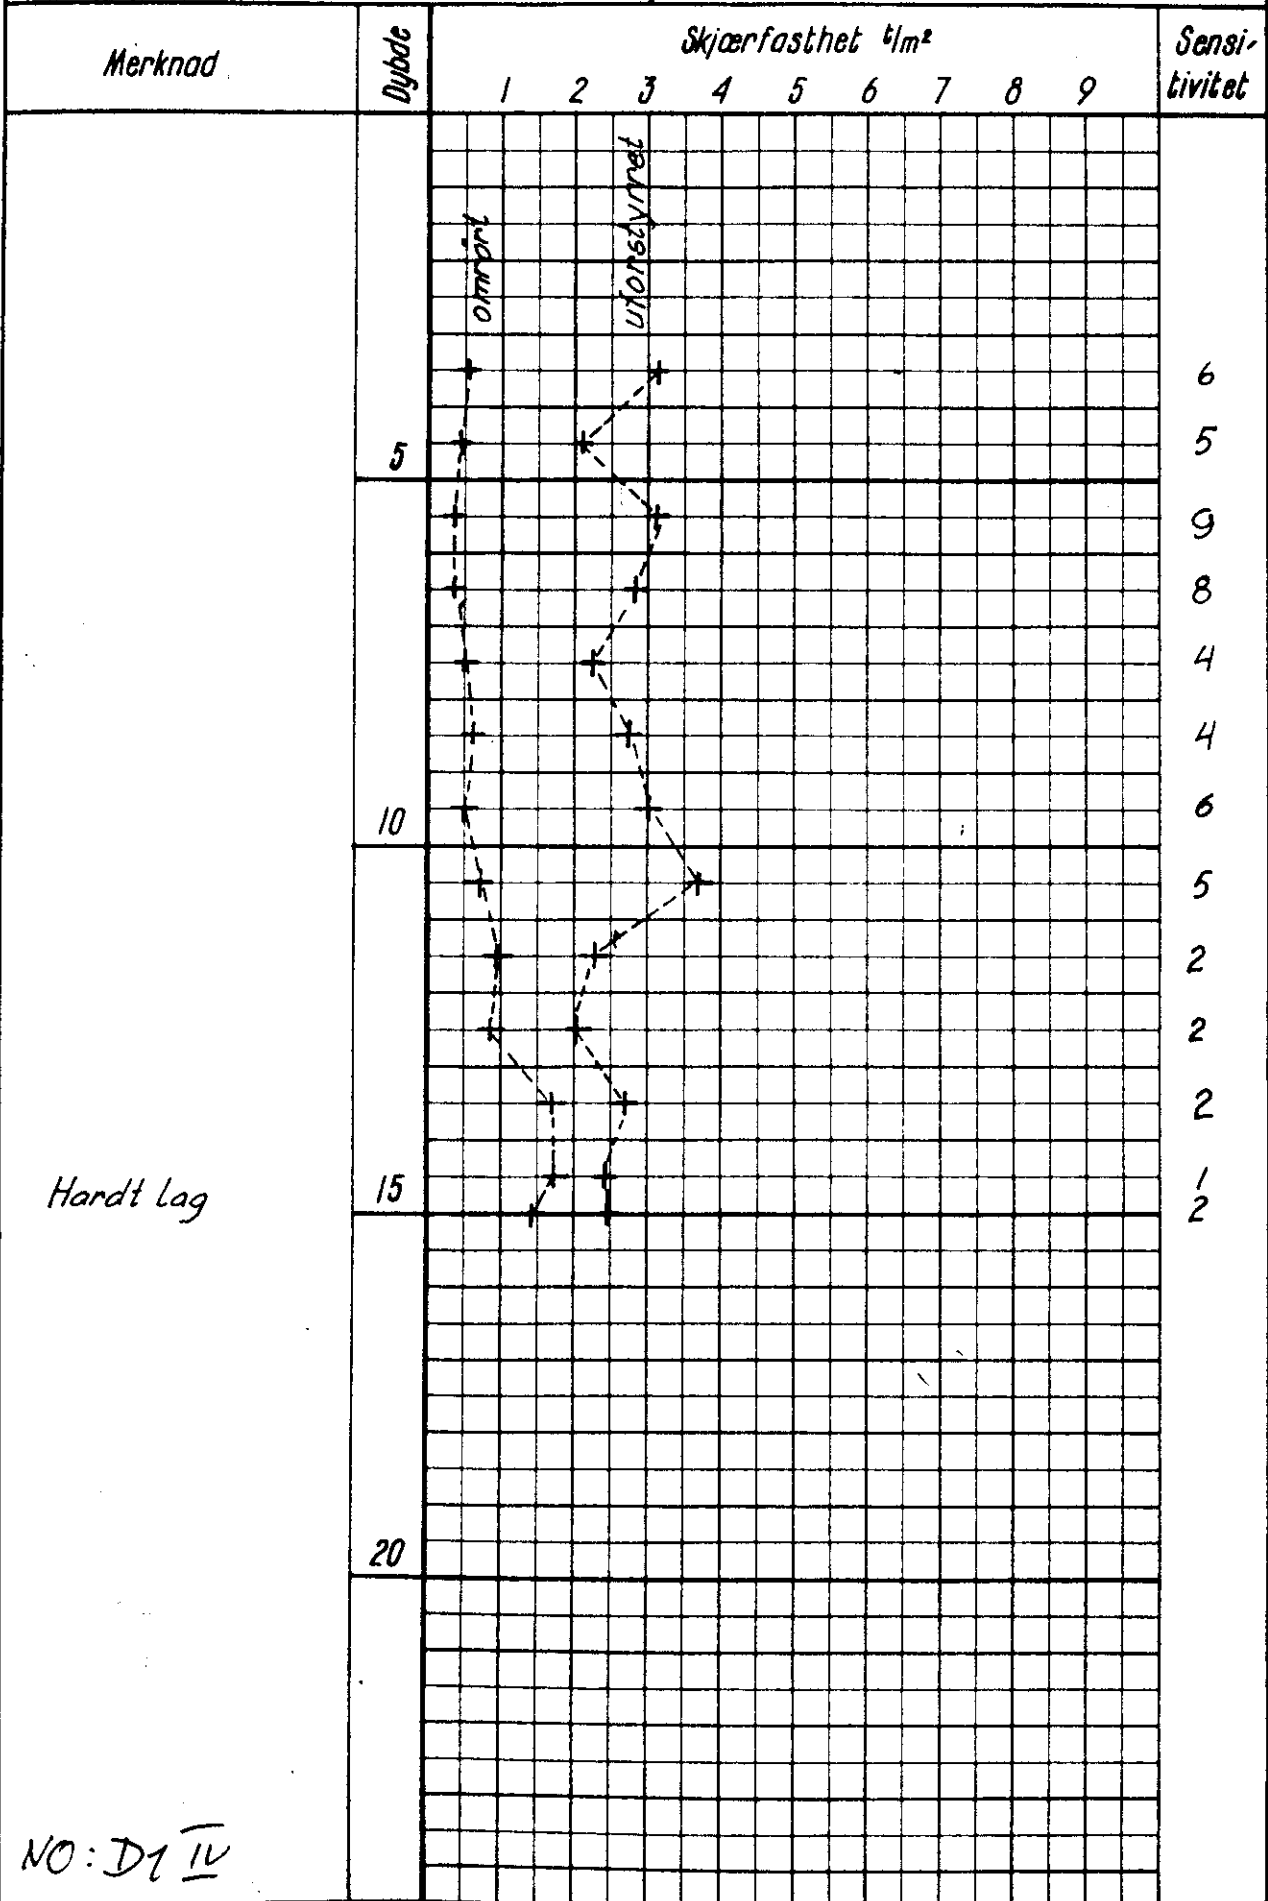

NO: D1 IV