NOL 4 III 3050

OSLO KOMMUNE GEOTEKNISK KONTOR

VINGEBORING

Sted: STUBBERUDMYRA RAMPE 4

Hull: 246 Bilag: 368

Nivå: 125.7 Oppdr.: R-546

Ving: 65 x 130 Dato: Jan. 78
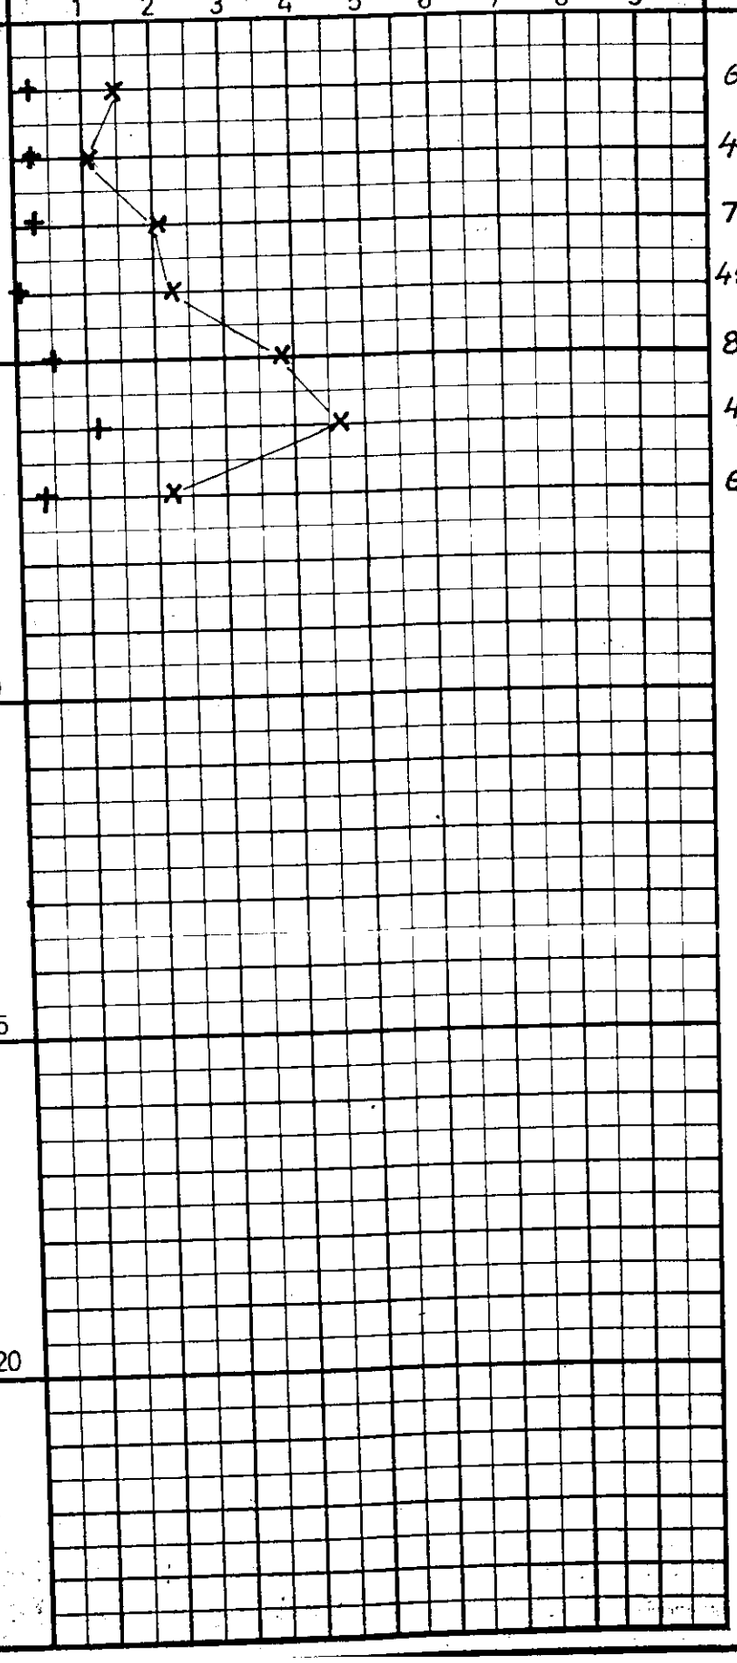
Merknad	Dybde	Skjærfasthet t/m² (1 2 3 4 5 6 7 8 9)	Sensitivitet
TORV			6
			4
			7
			45
	5		8
LEIRE			4
			6
Avsluttet	10		
	15		
	20