

KNOPH

G. 264



Hybelhus Heilo

R - 61 - 55.

14. 3. 1955

NO: D8

REPRODUSERT AV

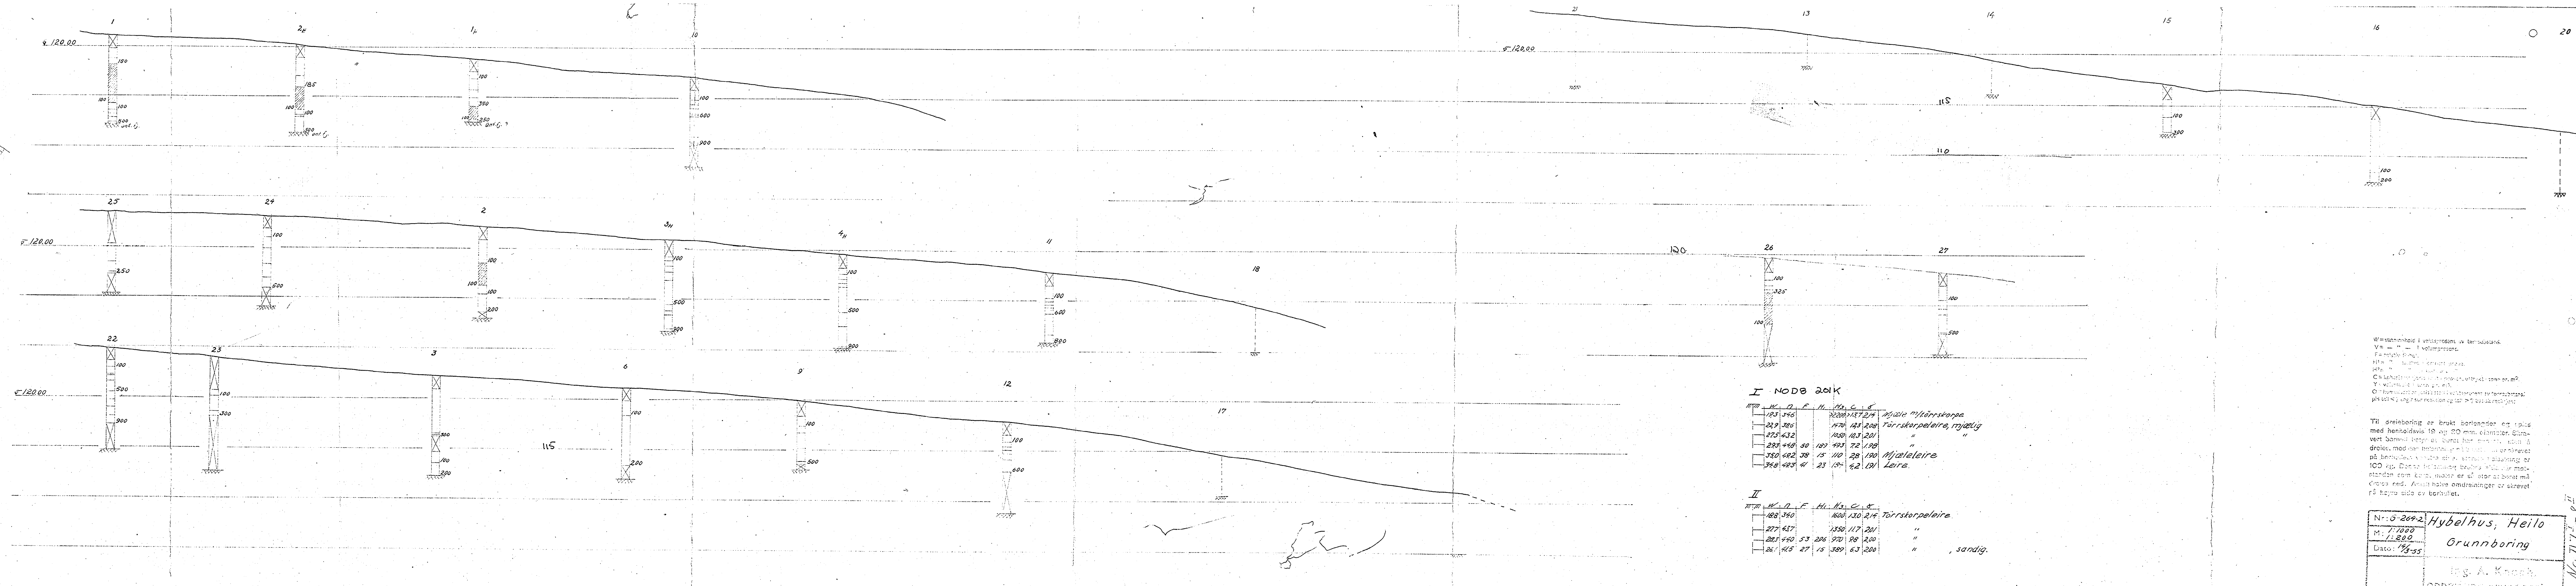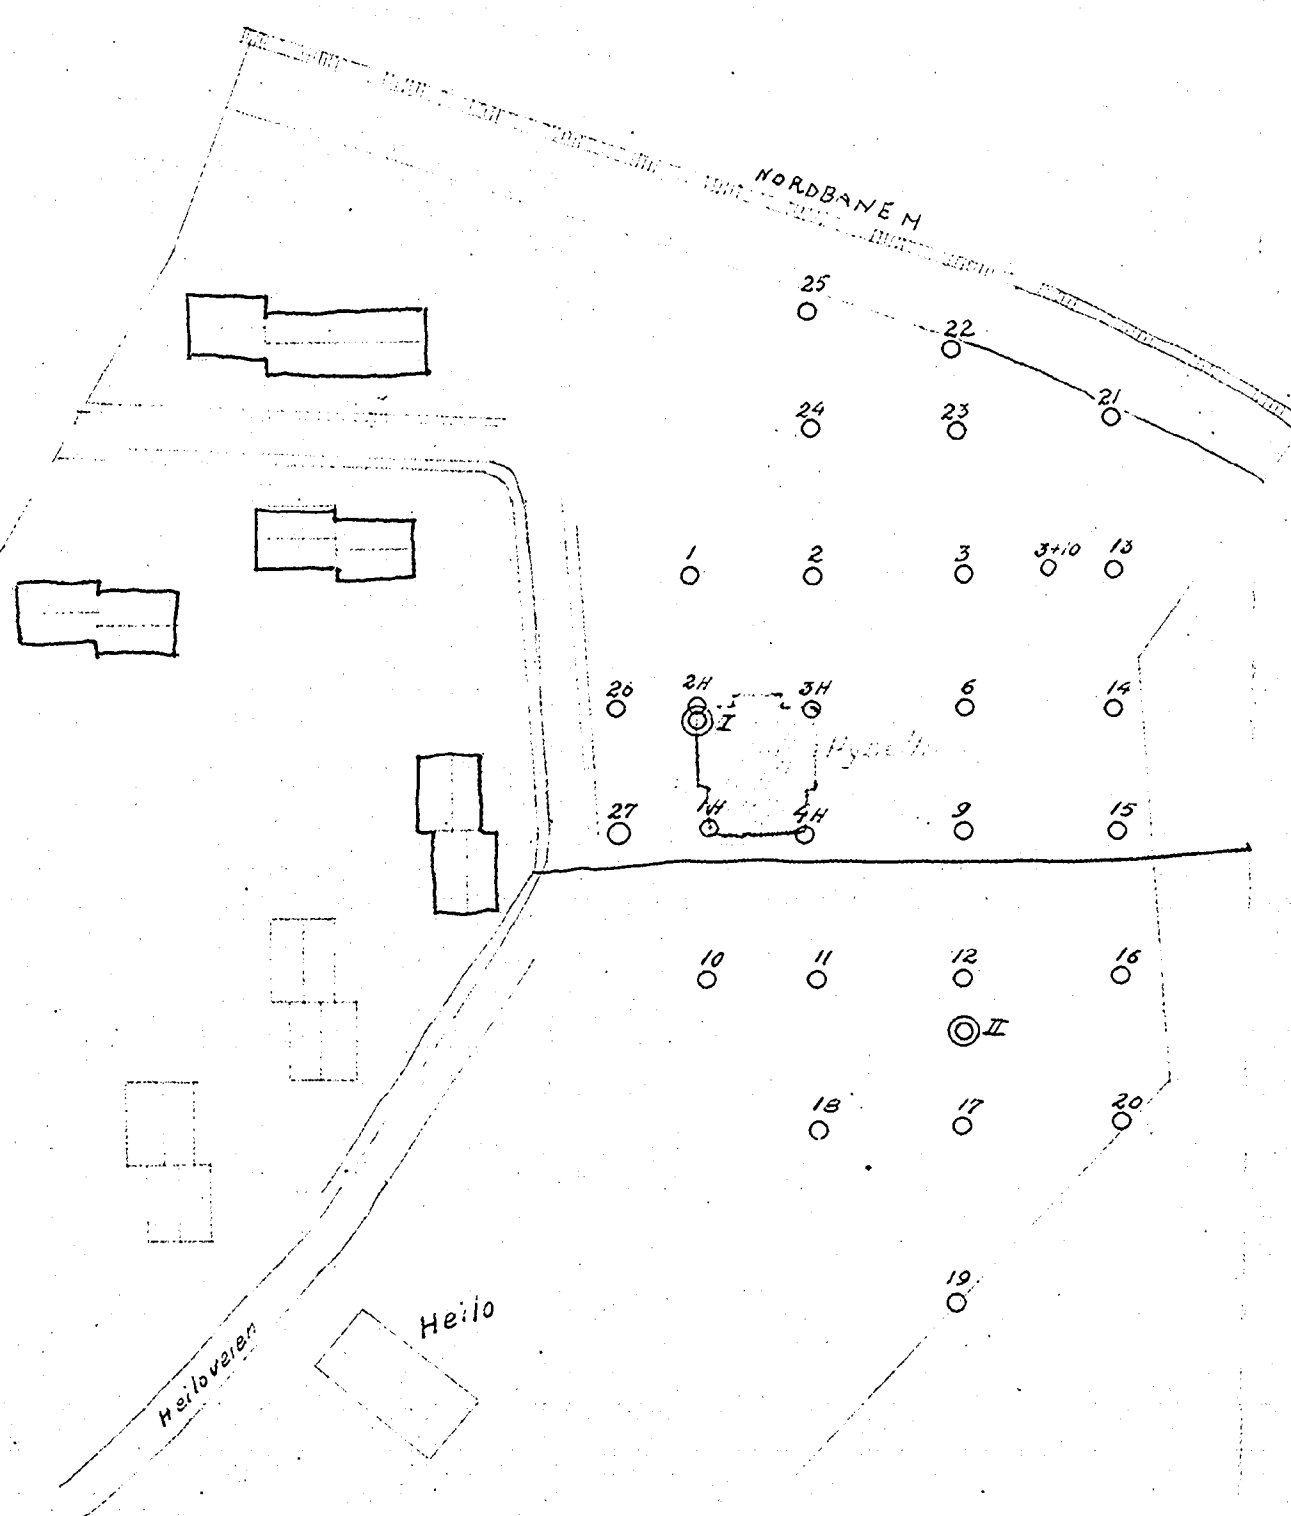

I NOD 201K

M	N	D	F	H	H ₁	C	S	
123	140				1200	137	214	Mjåle Mjårstorpe
229	320				1470	143	208	Tjårstorpeleire, rjåelig
273	432				1600	143	201	"
283	440	50	107	493	72	138		"
350	492	38	15	110	28	190		Mjåleleire
369	483	4	23	15	62	191		Leire

II

M	N	D	F	H	H ₁	C	S	
123	140				1600	130	214	Tjårstorpeleire
277	437				1350	117	201	"
283	440	53	206	970	28	200		"
26	115	27	15	369	63	200		" sandig

Wasserspiegel i vollspresant av berednings-
 V.S. — — — i vollspresant.
 F. — — — i vollspresant.
 H.S. — — — i vollspresant.
 C. — — — i vollspresant.
 Y. — — — i vollspresant.
 O. — — — i vollspresant.
 P. — — — i vollspresant.

Til dreierboring er brukt borlender og spig
 med henholdsvis 10 og 20 mm diameter. Slutt-
 vert borvål betong. Buret har en diameter på
 dreier, med en diameter på 10 mm. Slutt-
 på henholdsvis 10 og 20 mm. Slutt-
 stander som kom, måler er så stor at borvål
 dreier ned. Avslutt halv omrøring er skrevet
 på høyre side av borvål.

Nr: G-264-2	Hybelhus, Heilo
M: 1:1000	Grunnboring
Dato: 1/5-55	
PK	Ing. A. Knapp Oppdragsgrunnboring.

No. 11-87