

* NO: D3 I-II

1227

Chr. Mikkelsen af 10-14

Daleneus af 11 A-E


GRUNNBORINGSKART FOR RINGGT. BYGGESELSKAP A/S.

3 bilag.

DÆLEHENG GATEH.

Målestokk 1:200.

(NYE RINGGATE.) Chr. Michelsensgt.

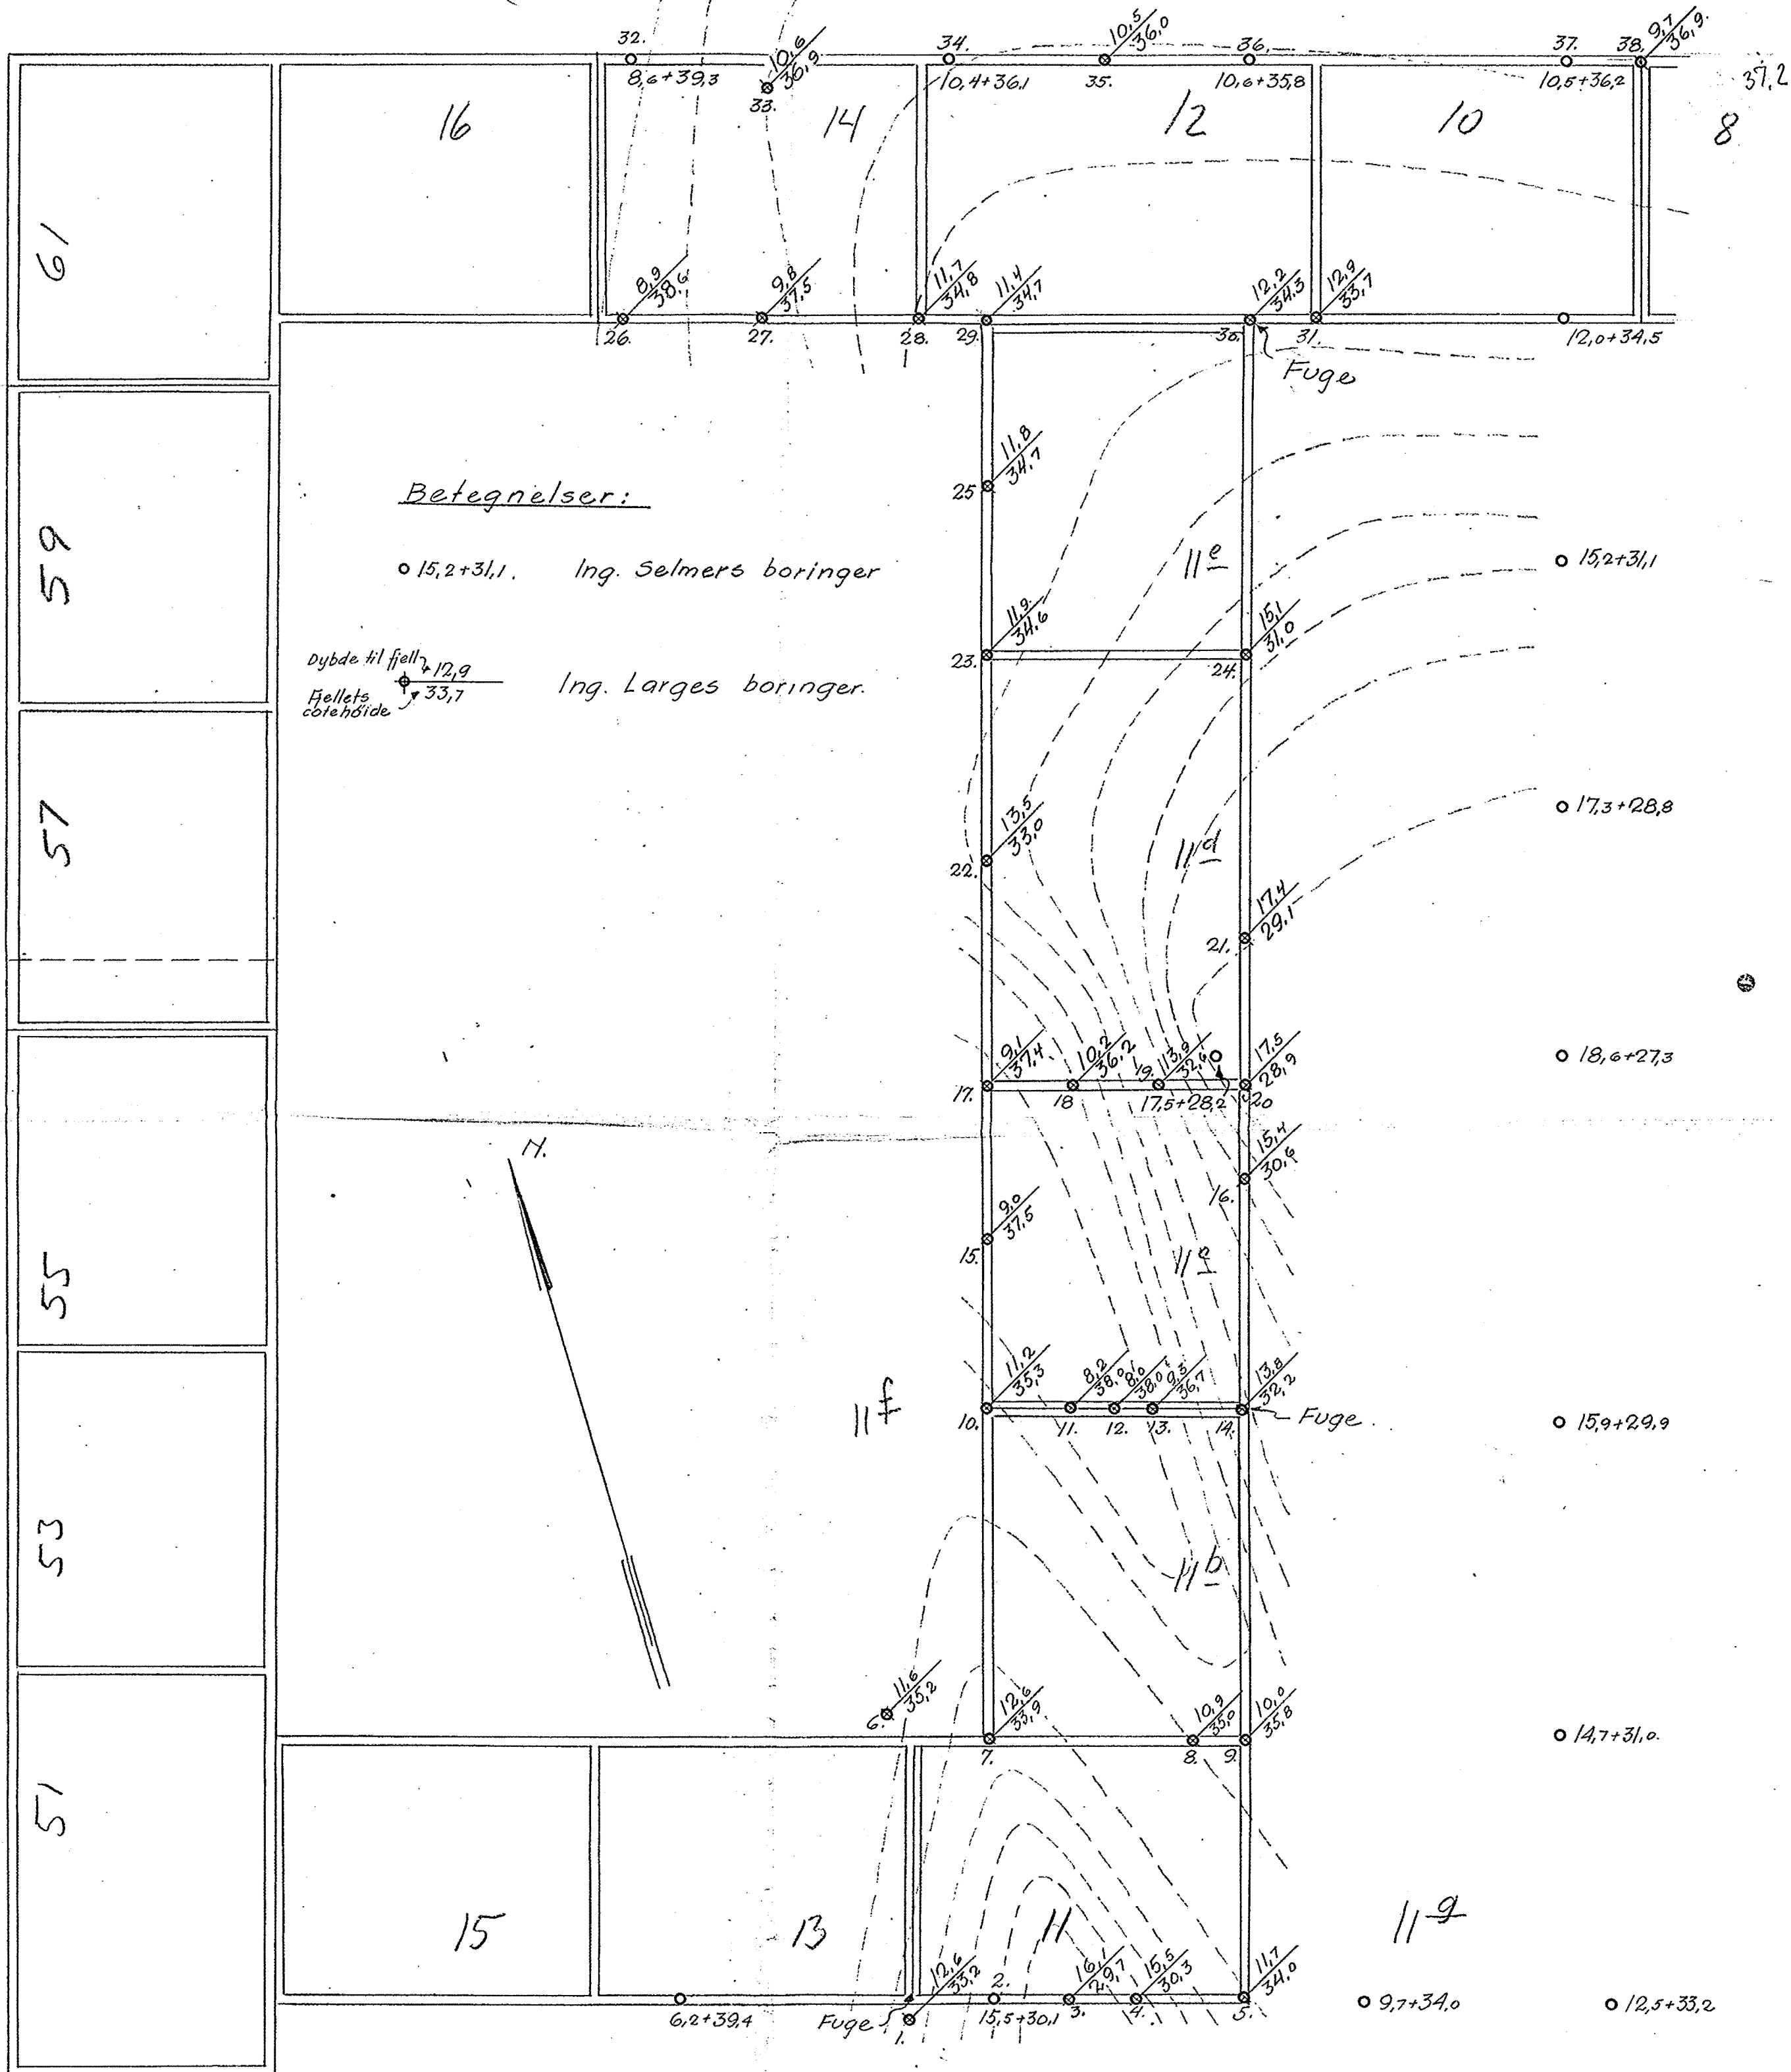

DÆLEHENG GATEH.

Oscar Larsen
Oslo. 5.-12.-32

P1551

