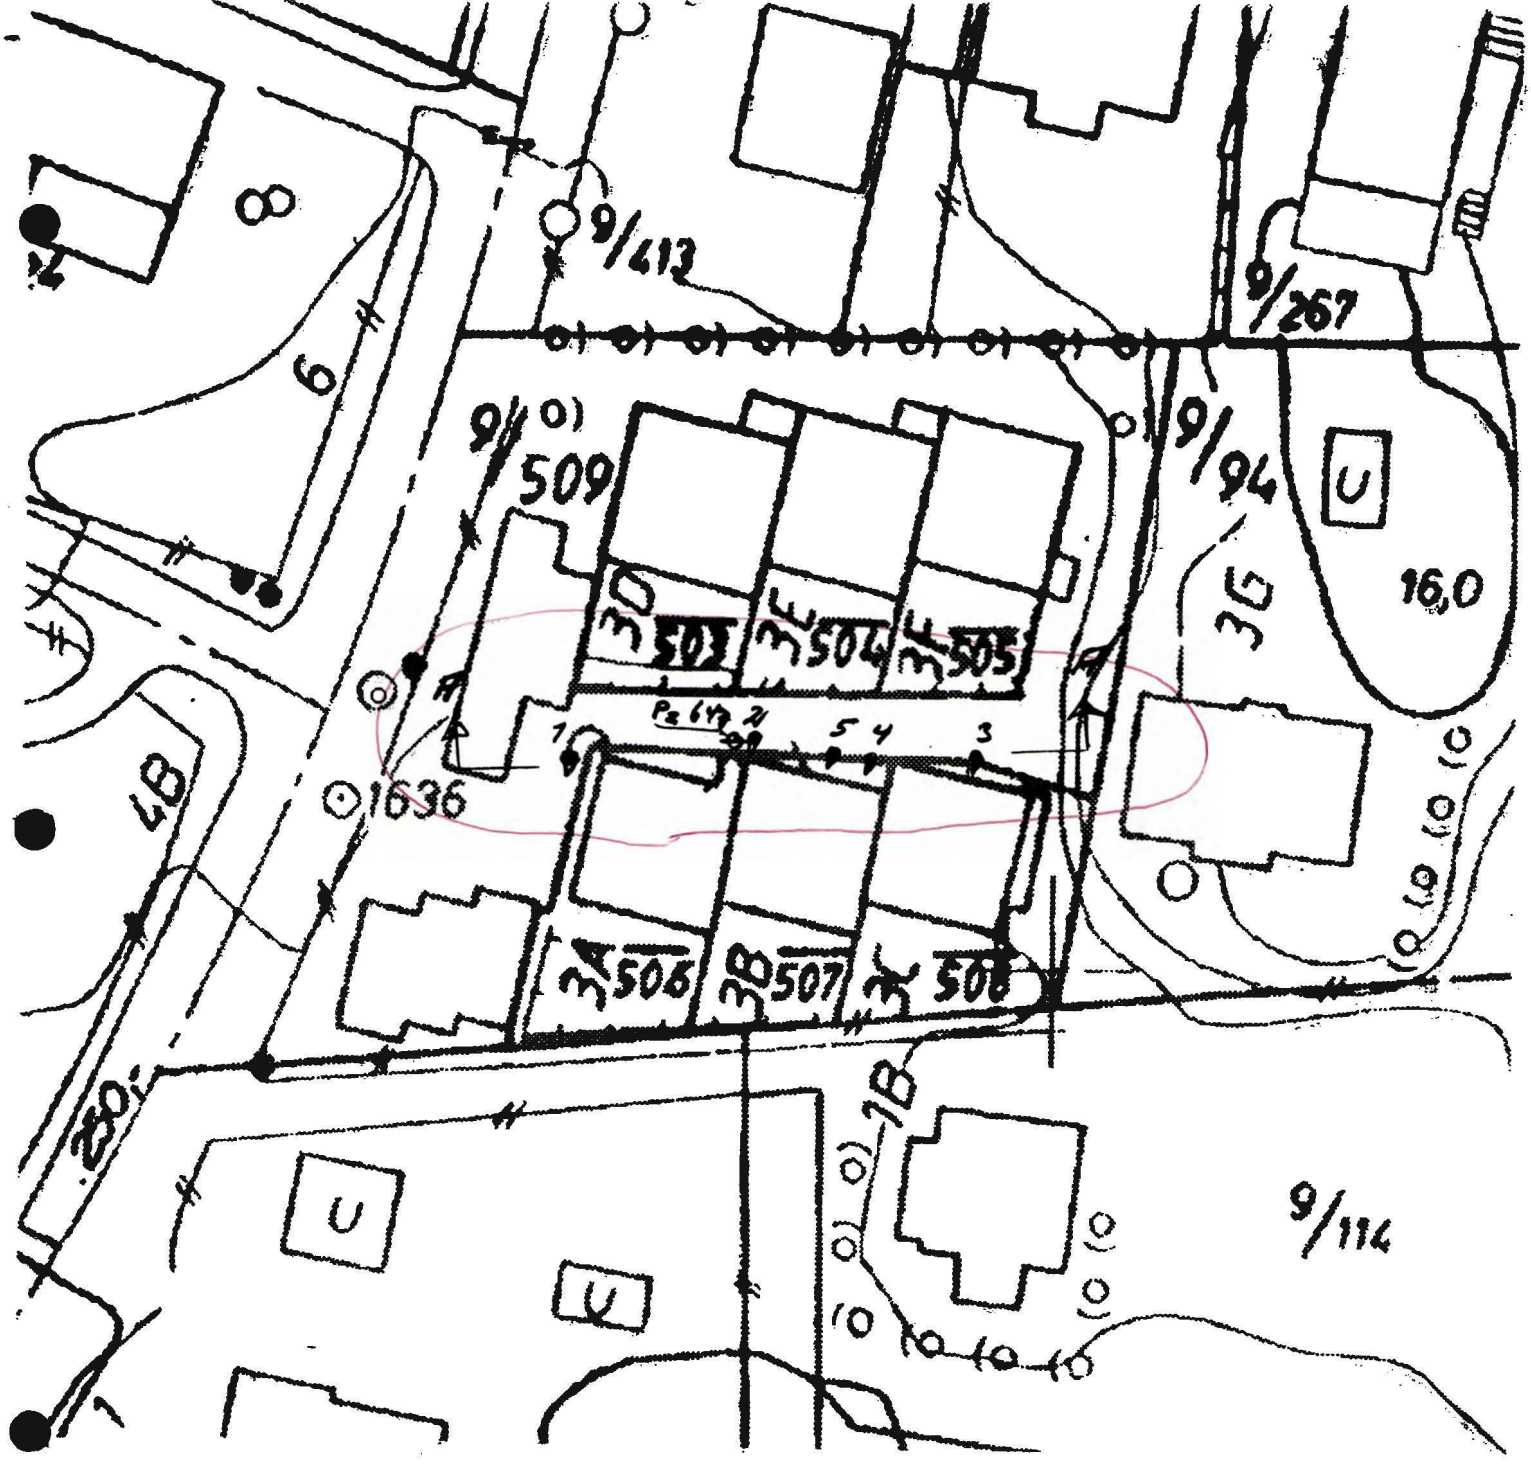

Tegnforklaring:

- Dreietrykksondering
- Piezometer
- Terrengkote / Fjellkote — Bordybde

Borresultater:

1 11.0 / -3.9 14.9

2 11.3 / -0.1 11.4

3 11.8 / 9.1 2.7

4 11.4 / 8.2 3.2

5 11.4 / 6.1 5.3

627 * NVF1

Bokst.	Forandring	Dato	Bokst.	Forandring	Dato

SOLLERUDVEIEN 3 B Situasjons- og borplan	Tegn.	Dato 1995 ?
	Målestokk: Ca. 1:500	Kartref.: NV, F1
OSLO KOMMUNE Geoteknisk kontor	Tegn nr: 2911-01	