308U NV04

OSLO KOMMUNE GEOTEKNISK KONTOR

VINGEBORING

Sted: Store Ringvei

Hull: 5 Bilag: 1

Nivå: 49,7 Oppdr: R-1254
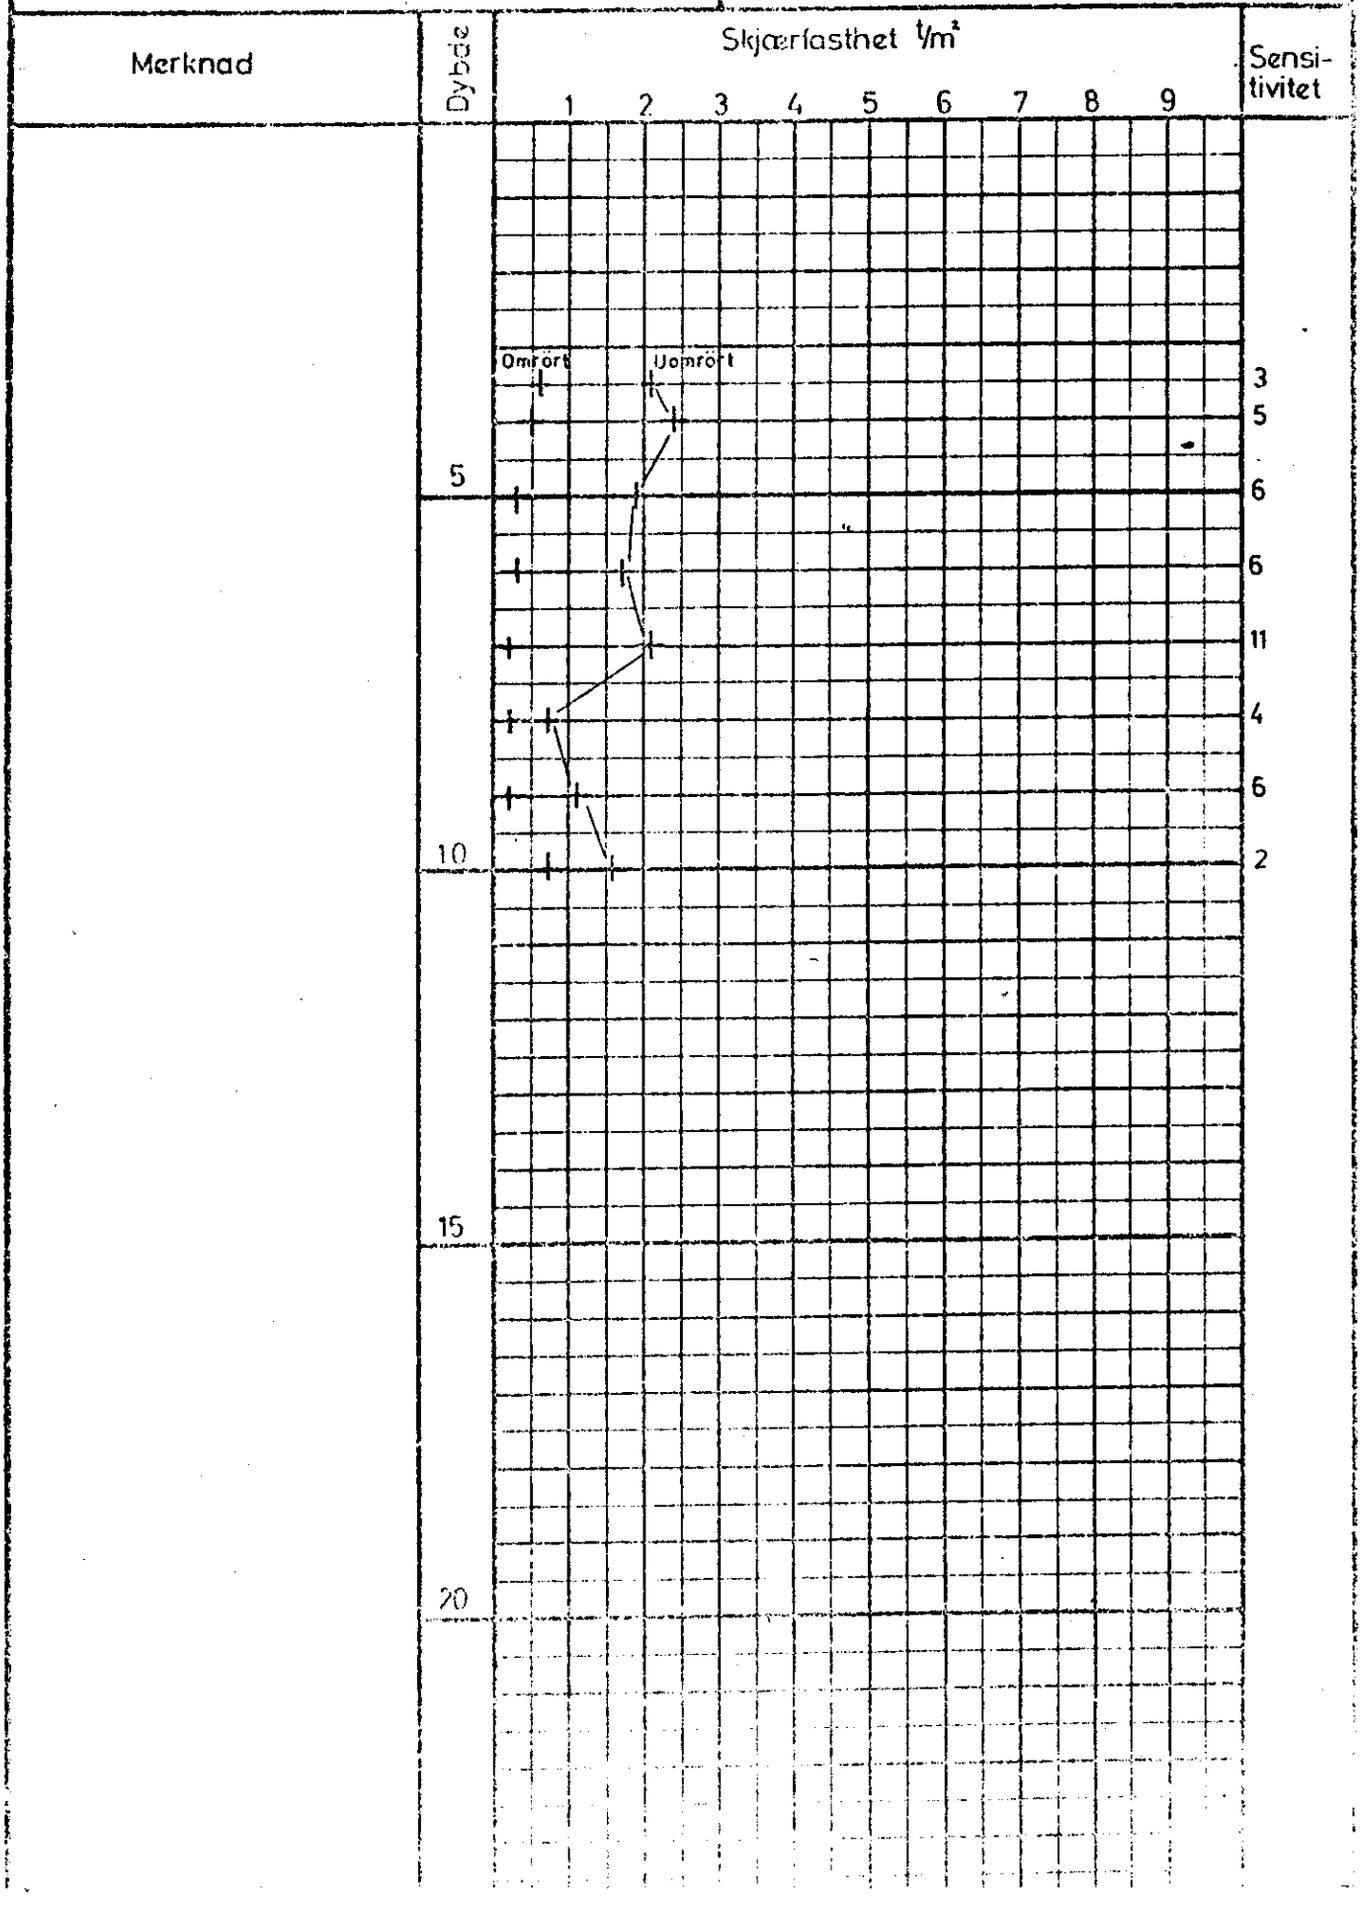
Ving: 65x130 Dato: Juni 74