428 U

OSLO KOMMUNE, GEOTEKNISK KONTOR

VINGEBORING

Sted: NYLANDSVEIEN

NO: D1 II

Hull: 400 Bilag: 6

Nivå: 7,3 Oppdr: R-1325

Ving: 65×130 Dato: Aug. 75

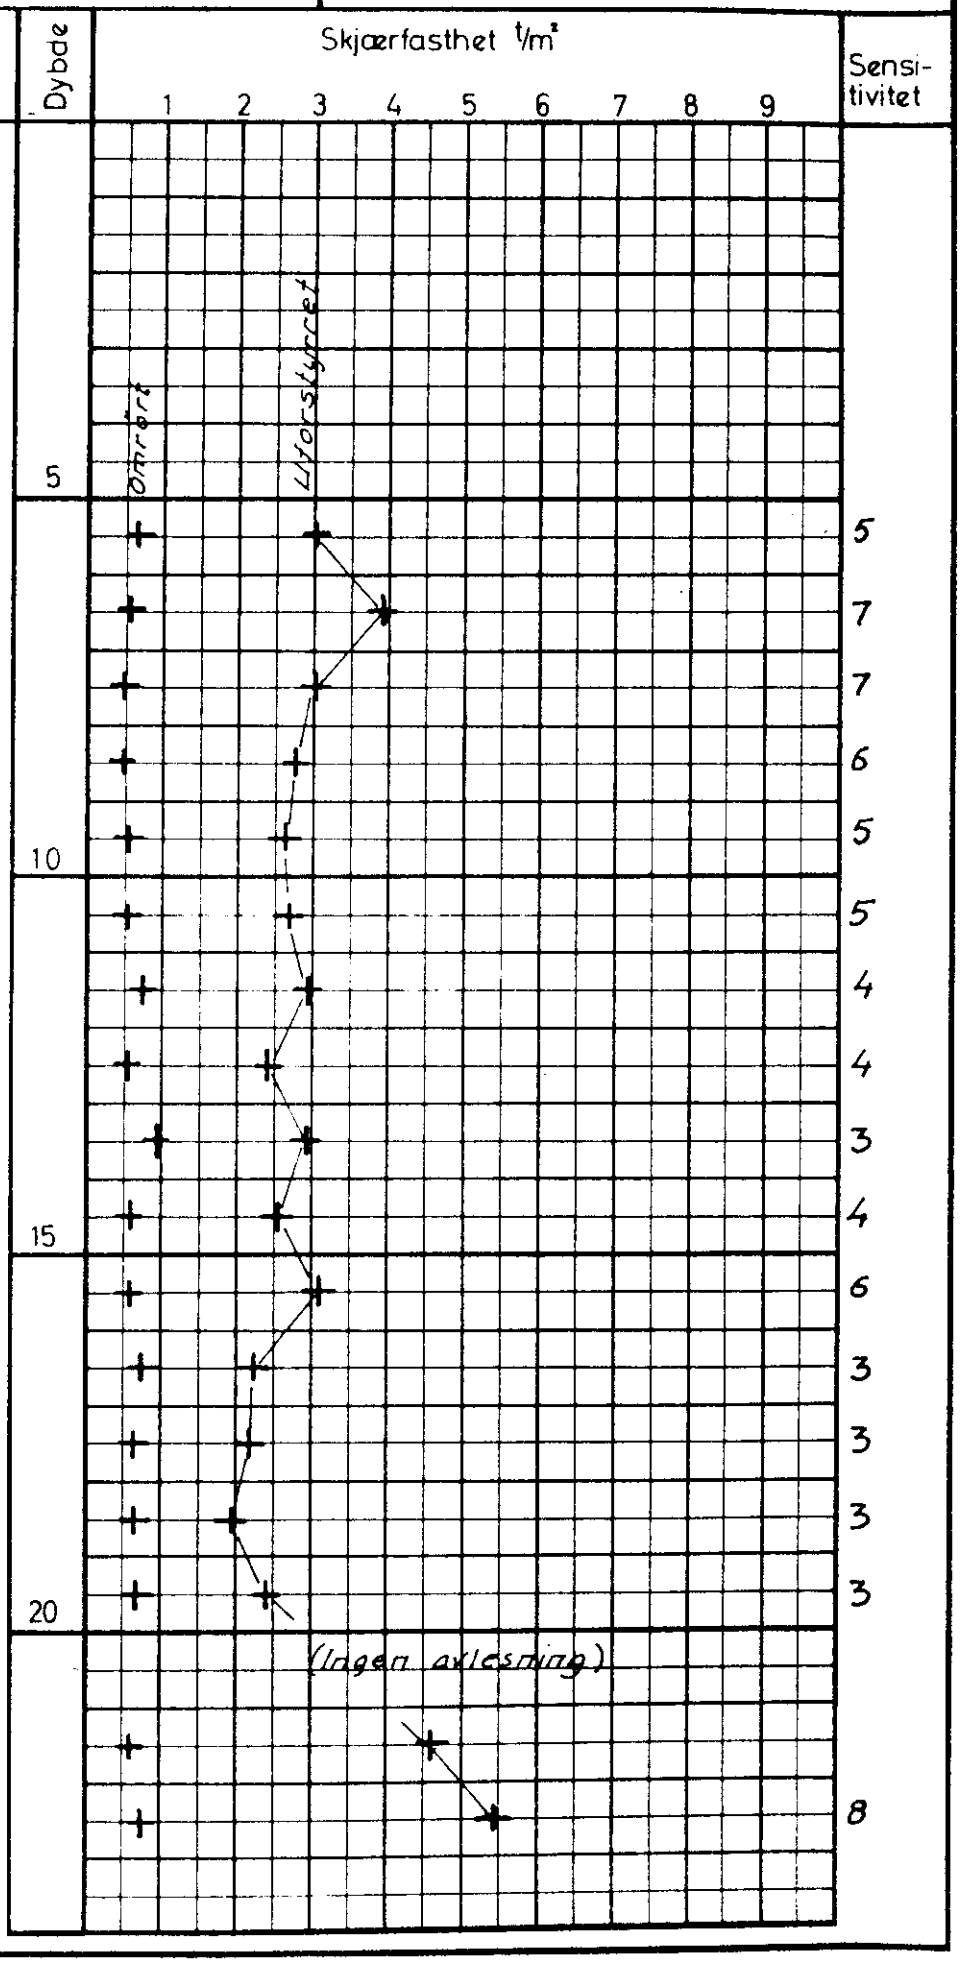

Butter