

*NO: A1 II

404

Klingenbergt
(tidl. Bakkegt 16)


Borhul nr. 13			Borhul nr. 14			Borhul nr. 14 fortsat			Borhul nr. 16			Borhul nr. 16 fortsat			Borhul nr. 17		
Belastn. 120 kg.			Belastn. 120 kg.			Belastn. 120 kg.			Belastn. 120 kg.			Belastn. kg.			Belastn. kg.		
Planum cote 5,01			Planum cote 4,94			Planum cote			Planum cote 4,82			Planum cote			Planum cote 4,76		
Dybde i m.	Omdr.	Grund	Dybde i m.	Omdr.	Grund	Dybde i m.	Omdr.	Grund	Dybde i m.	Omdr.	Grund	Dybde i m.	Omdr.	Grund	Dybde i m.	Omdr.	Grund
1	x	Fylling	1	x	Fylling	21		34 Ler	1	x	Fylling	21		36 Ler	1	x	Fylling
2	x	Ler	2	x	"	22		31 "	2	x	Ler	22		37 "	2	x	"
3	9	"	3	2	Ler	23		36 "	3	5	"	23		39 "	3	3	Ler
4	2	"	4	4	"	24		129 bel. 240 kg.	4	0	"	24		82 0,4 m sand Bel. 240 kg	4	5	"
5	4	"	5	8	"	25		75 1,55 m grus	5	3	"	25		21 Ler	5	7	"
6	9	"	6	11	"	26		Fjeld D. 24,95 m	6	10	"	26		23 "	6	9	"
7	11	"	7	12	"	27			7	11	"	27		28 "	7	5	"
8	12	"	8	13	"	28			8	13	"	28		18 "	8	8	"
9	14	"	9	13	"	29			9	16	"	29		Fjeld D. 27,45 m.	9	13	"
10	16	"	10	14	"	30			10	18	"	30			10	15	"
11	19	"	11	15	"	31			11	21	"	31			11	16	"
12	20	"	12	16	"	32			12	25	"	32			12	15	"
13	20	"	13	28	"	33			13	23	"	33			13	16	"
14	22	"	14	26	"	34			14	24	"	34			14	17	"
15	22	"	15	25	"	35			15	24	"	35			15	21	"
16	23	"	16	33	"	36			16	27	"	36			16	24	"
17	25	"	17	32	"	37			17	28	"	37			17	24	"
18	28	"	18	30	"	38			18	30	"	38			18	31	"
19	27	"	19	32	"	39			19	34	"	39			19	38	"
20	28	"	20	37	"	40			20	36	"	40			20	40	"
21	31	"	21	Fortsat i neste rubrik			41			21	Fortsat			41		21	41
22	83	"	22				42			22				42		22	21 240 kg bel.
23	178	0,6 m sand og grus Fjeld Dybde 22,4 m	23				43			23				43		23	25 0,4 m sand
24			24				44			24				44		24	47 Ler
							45							45		25	25 Ler
							46							46		26	20 "
							47							47		27	Fjeld
							48							48		28	D. 25,8 m

O.

Grundboringskart for nr. 16 Bakkegaten

Bl. 404 ✓
med 1 bilag

M. 1:200

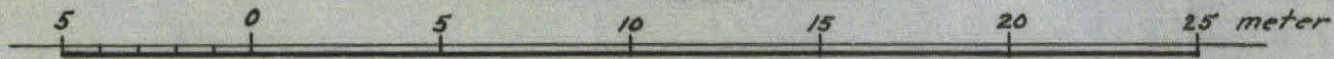

Forklaring:


⊙ Dybde i m. fra terrenge til fjeld
⊙ Fjeldets kotehøide

— Terrengekoter ½ m ækv. distance

--- Supponerte fjeldkoter 1. m ækv.

Høiderne refererer sig til byens ±0 (middelvandstand)

s.N

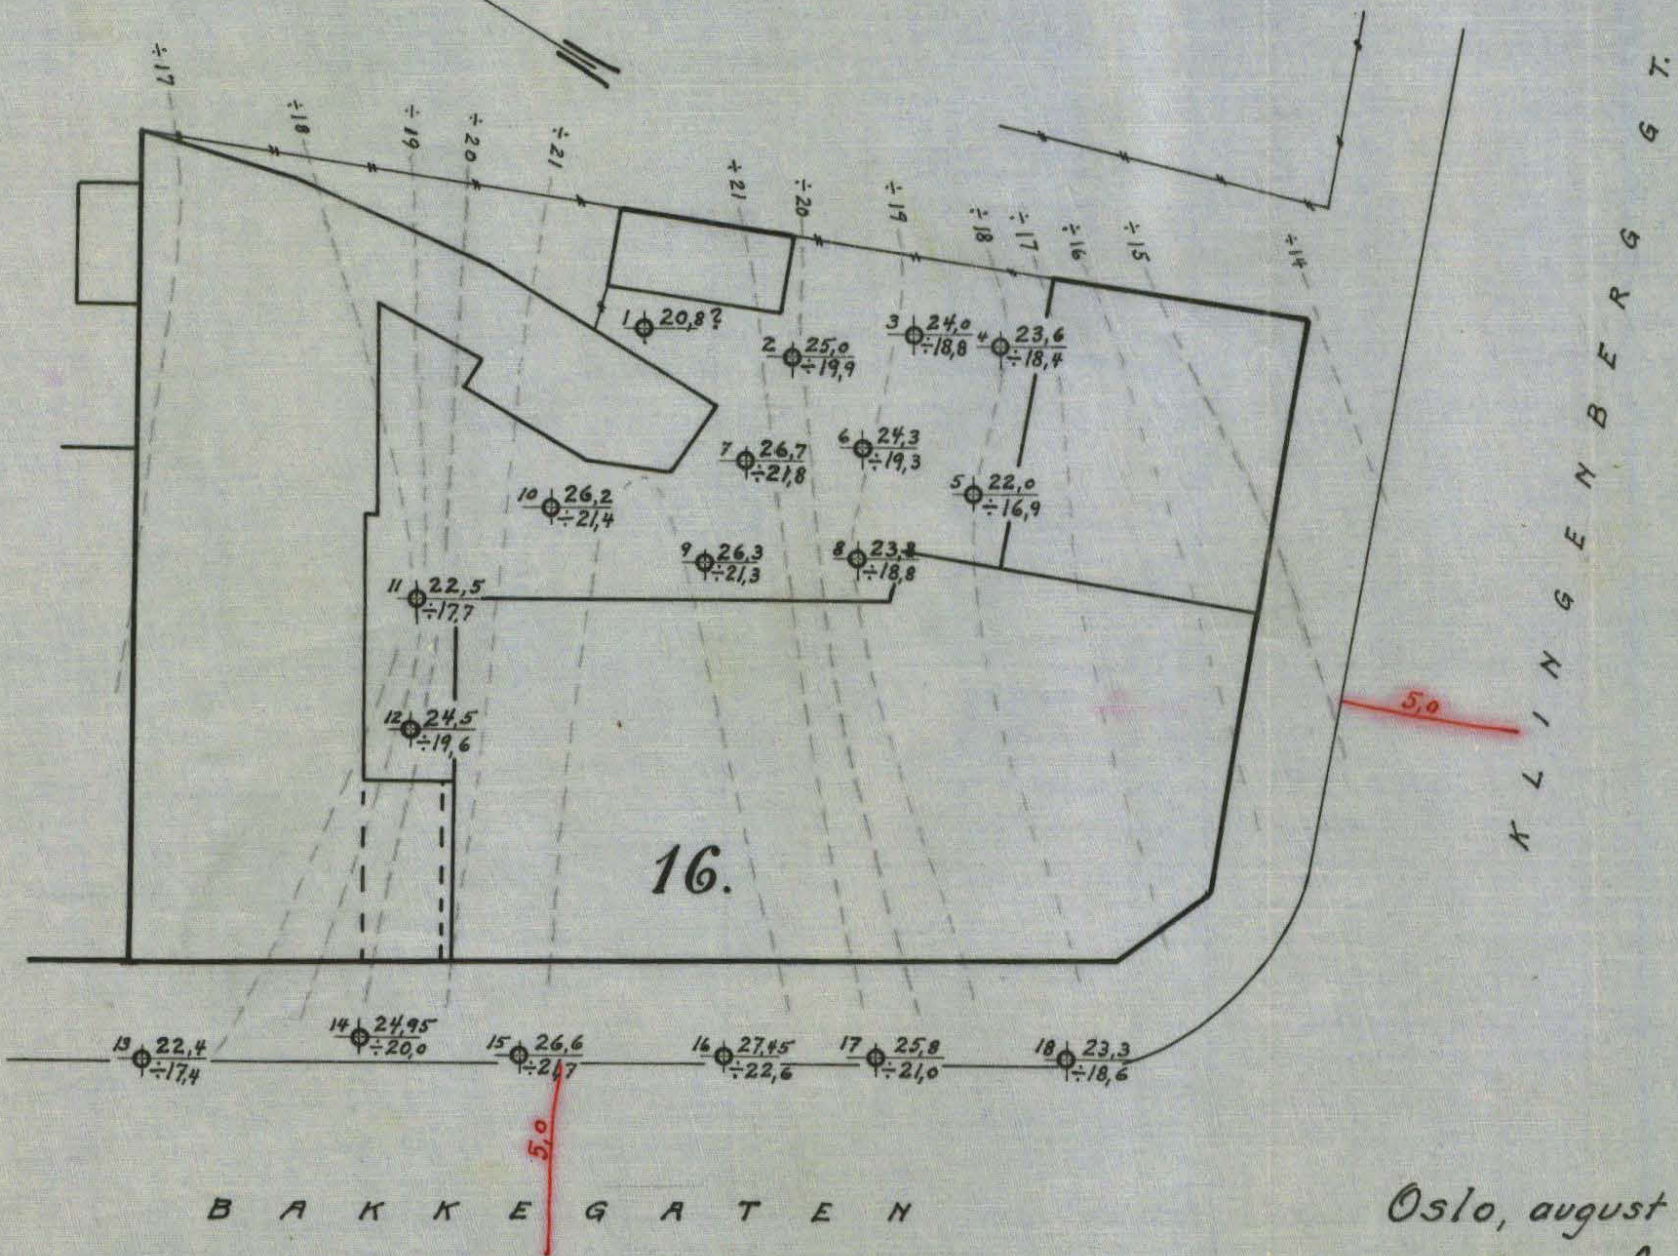

Oslo, august 1925
Oscarberg.

5.9