


Oppdrag: LØRENVANGEN, PROSJ.
INTERNATBYGG OG INDUSTRIBYGG, NORSK FOLKEHJELP
Art.nr.: 67/57 Tegnet: 28-9-57 L.S.-E.

Prøvehull: I Dyp i m. regnet fra: terreng 102,45 Grunnfakti: 1,4m ned i terr.

Tegnforklaring:
w = vanninnhold □ = enkelt trykkløst
w_p = uttørringsgrense ▽ = konsistens
w_L = flytegrense + = vinger

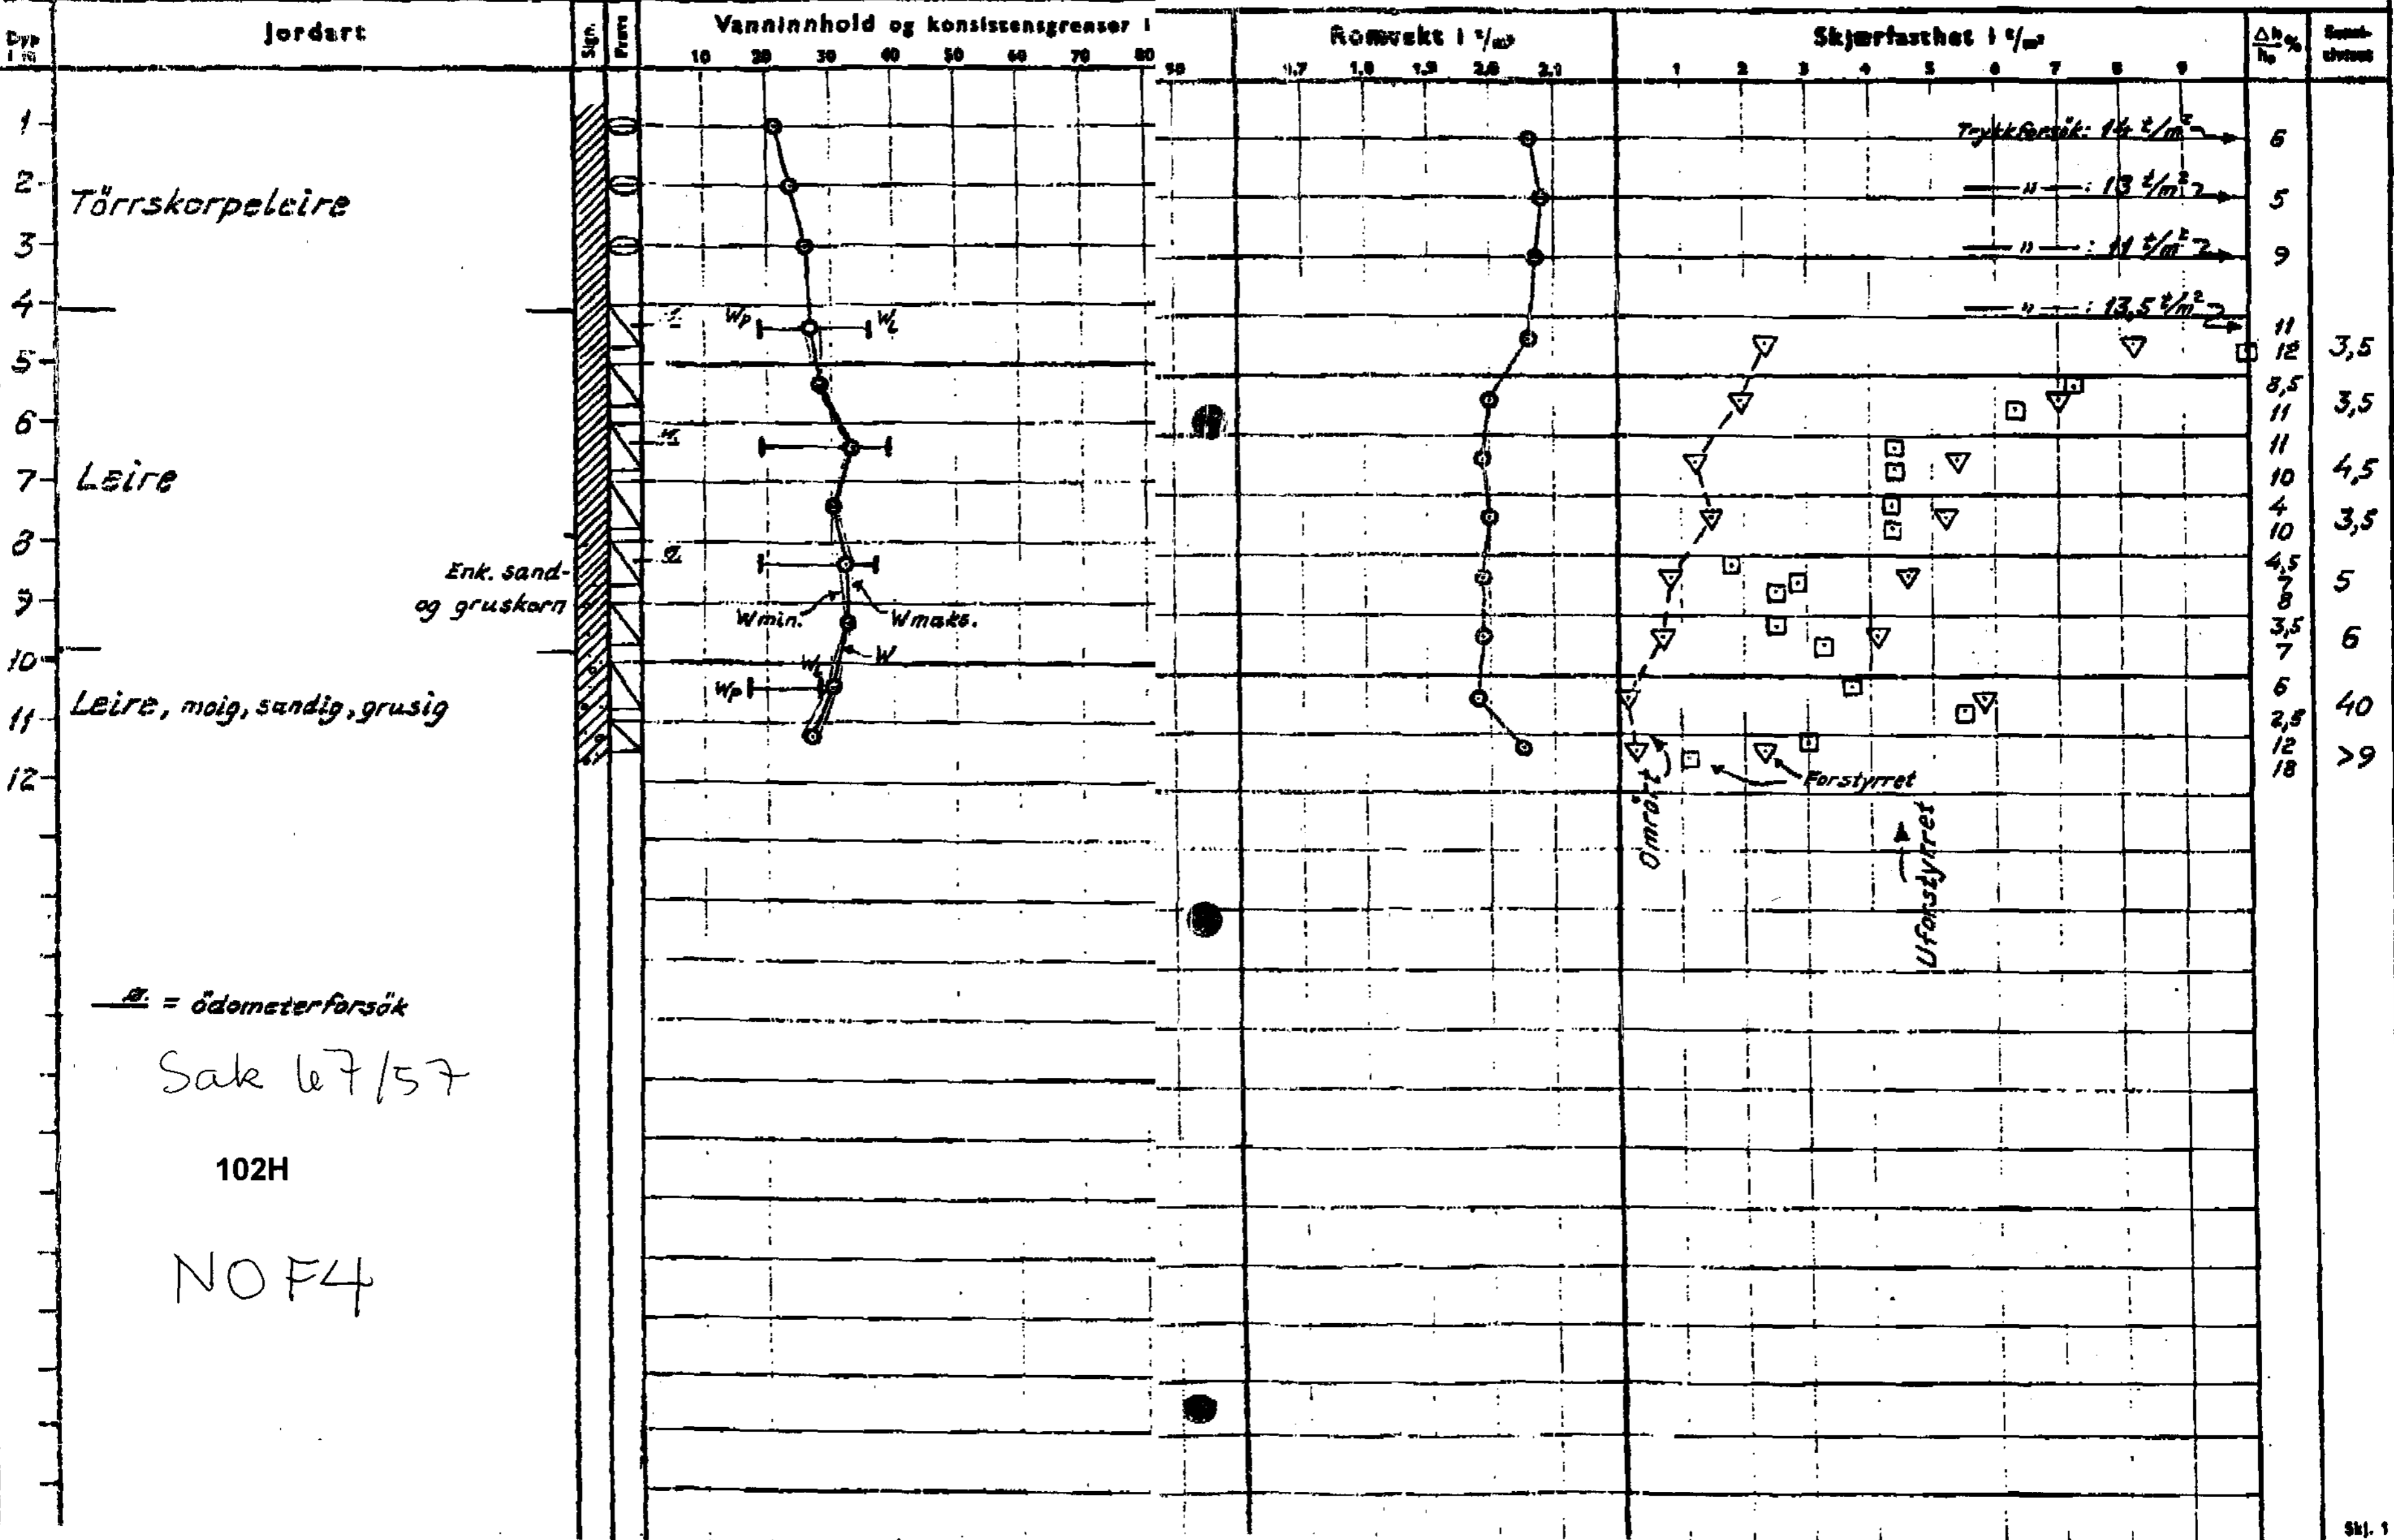

e = ødometerforsøk
Sak 67/57
102H
NO F4