OSLO KOMMUNE, GEOTEKNISK KONSULENT

VINGEBORING

Sted: TOKERUD-FELT U

Hull: 2 Bilag: 1 216U

Nivå: 161.5 Oppdr.: R-941

Ving: 65x130 Dato: Aug. 69

Merknad	Dybde	Skjærfasthet t/m² (1 2 3 4 5 6 7 8 9)	Sensitivitet
TØRRSKORPE			
	5		2
LEIRE			8
			14
			30
			27
KVIKKLEIRE	10		15
			20
			12
			28
			11
	15		10
			9
			5
Avsluttet	20		

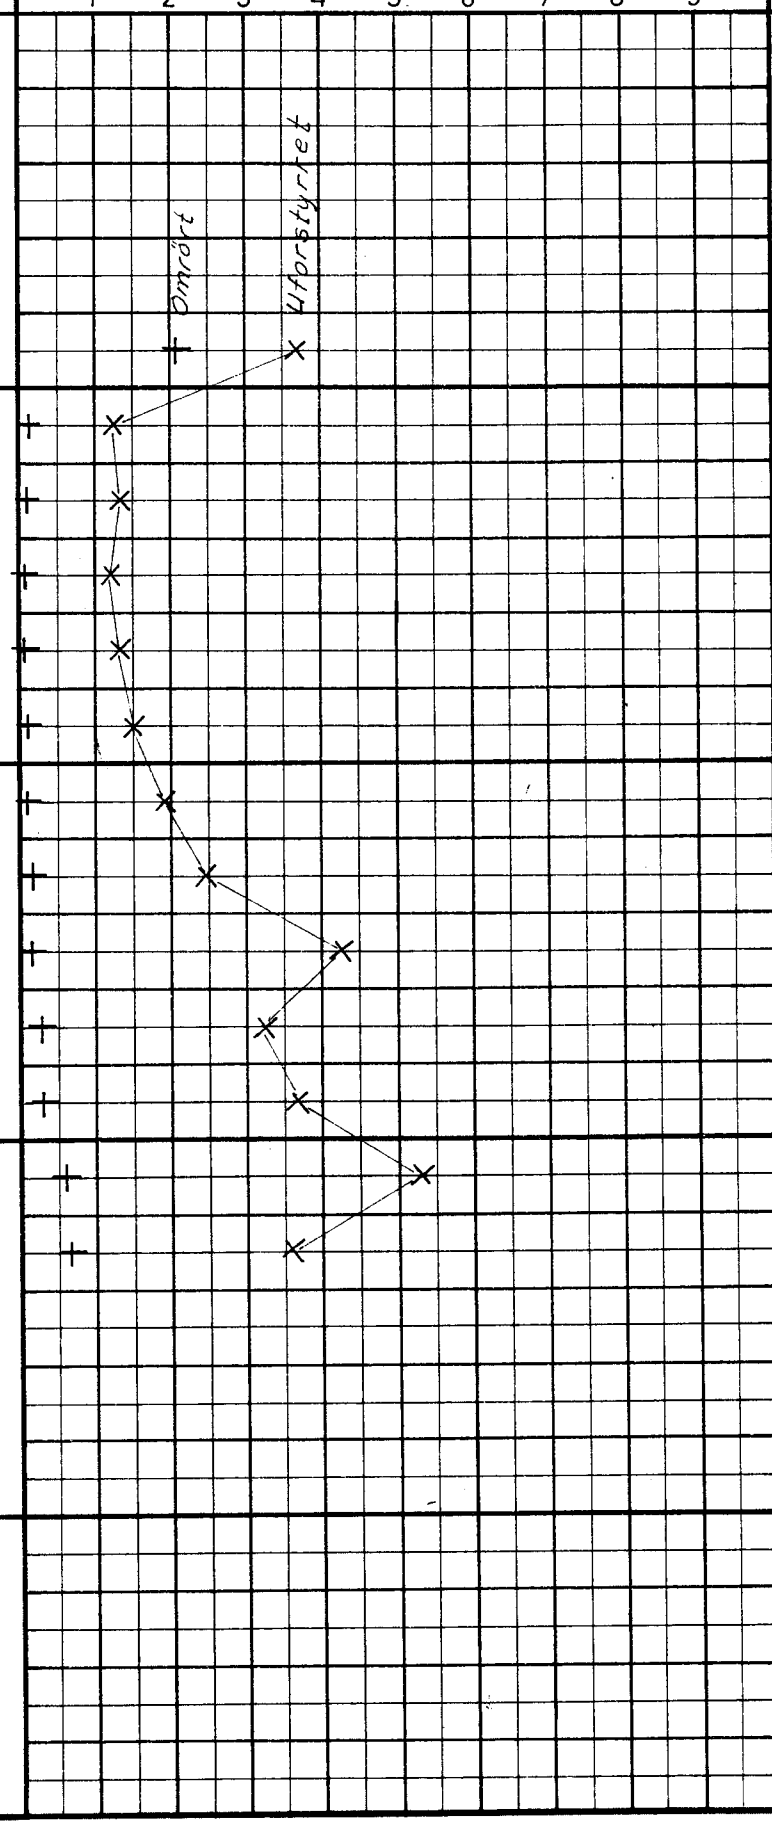

216U
N0011