

* NO: A2^I

33


Josefines of 18

Se gsa Bl. 11

Grundboringer i nr. 18 Josefines gate.

M. 1:250.

JOSEFINES GATE

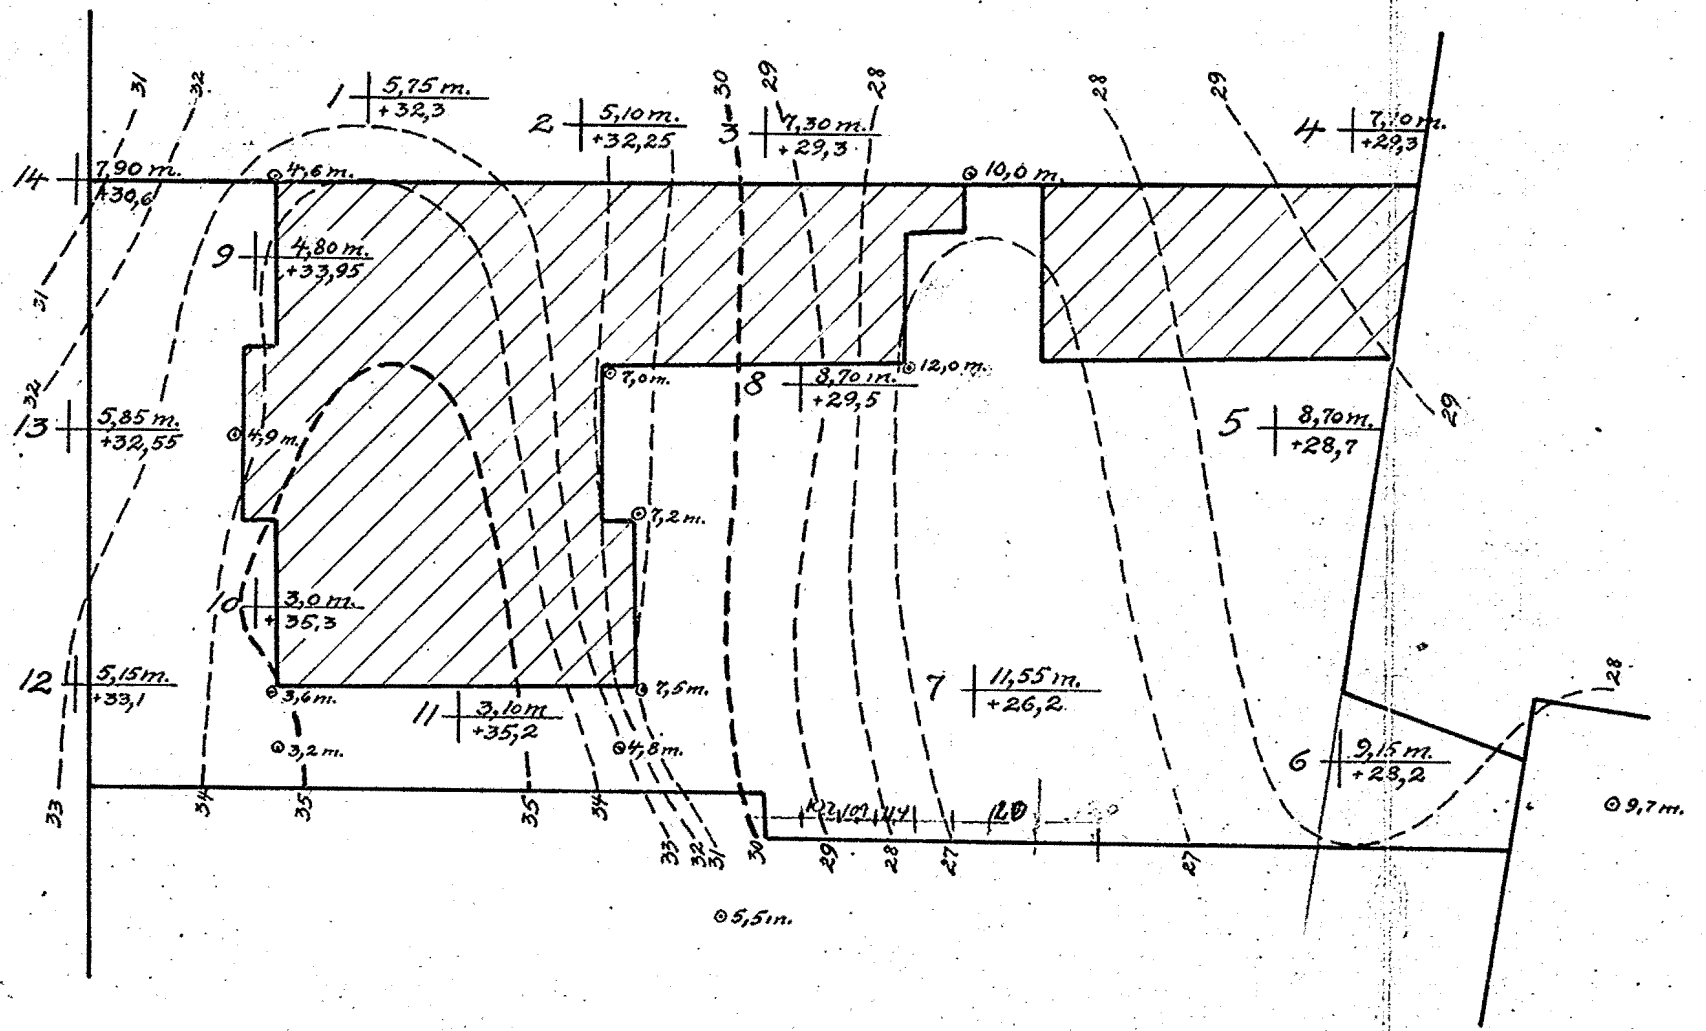

Jordlagenes beskaffenhet :	Hul nr.													
	1	2	3	4	5	6	7	8	9	10	11	12	13	14
Fyld i meter	-	-	-	-	2,5	2,5	3,0	2,0	3,0	3,0	1,25	-	-	-
Fast lere " "	2,5	2,5	2,5	2,5	-	-	-	2,0	-	-	1,85	2,0	2,0	2,0
Blöt lere " "	3,25	2,4	4,8	4,6	6,0	-	8,35	4,5	1,8	-	-	3,15	3,85	5,9
Sandbl. blöt lere " "	-	-	-	-	-	6,65	-	-	-	-	-	-	-	-
Grus " "	-	0,2	-	-	0,2	-	0,2	0,2	-	-	-	-	-	-
Pybde tils. " "	5,75	5,1	7,3	7,1	8,7	9,15	11,55	8,7	4,8	3,0	3,1	5,15	5,85	7,9

Tal o. streken angir dybde fra terrang til fjeld.

" u. " " " fjeldhoide i forh. til ±0.

Strekede kurver " " " " " ±0.

Kristiania, mai 1918.
Oscarhøge