


KNOPH & KJØLSETH AS Prosjekt Byggefelt, Smalvoldskogen Borettslag. Prøve Ø 54 mm/m
 Sted Tveita Date 7/12-62
 Sign. P. Kvan

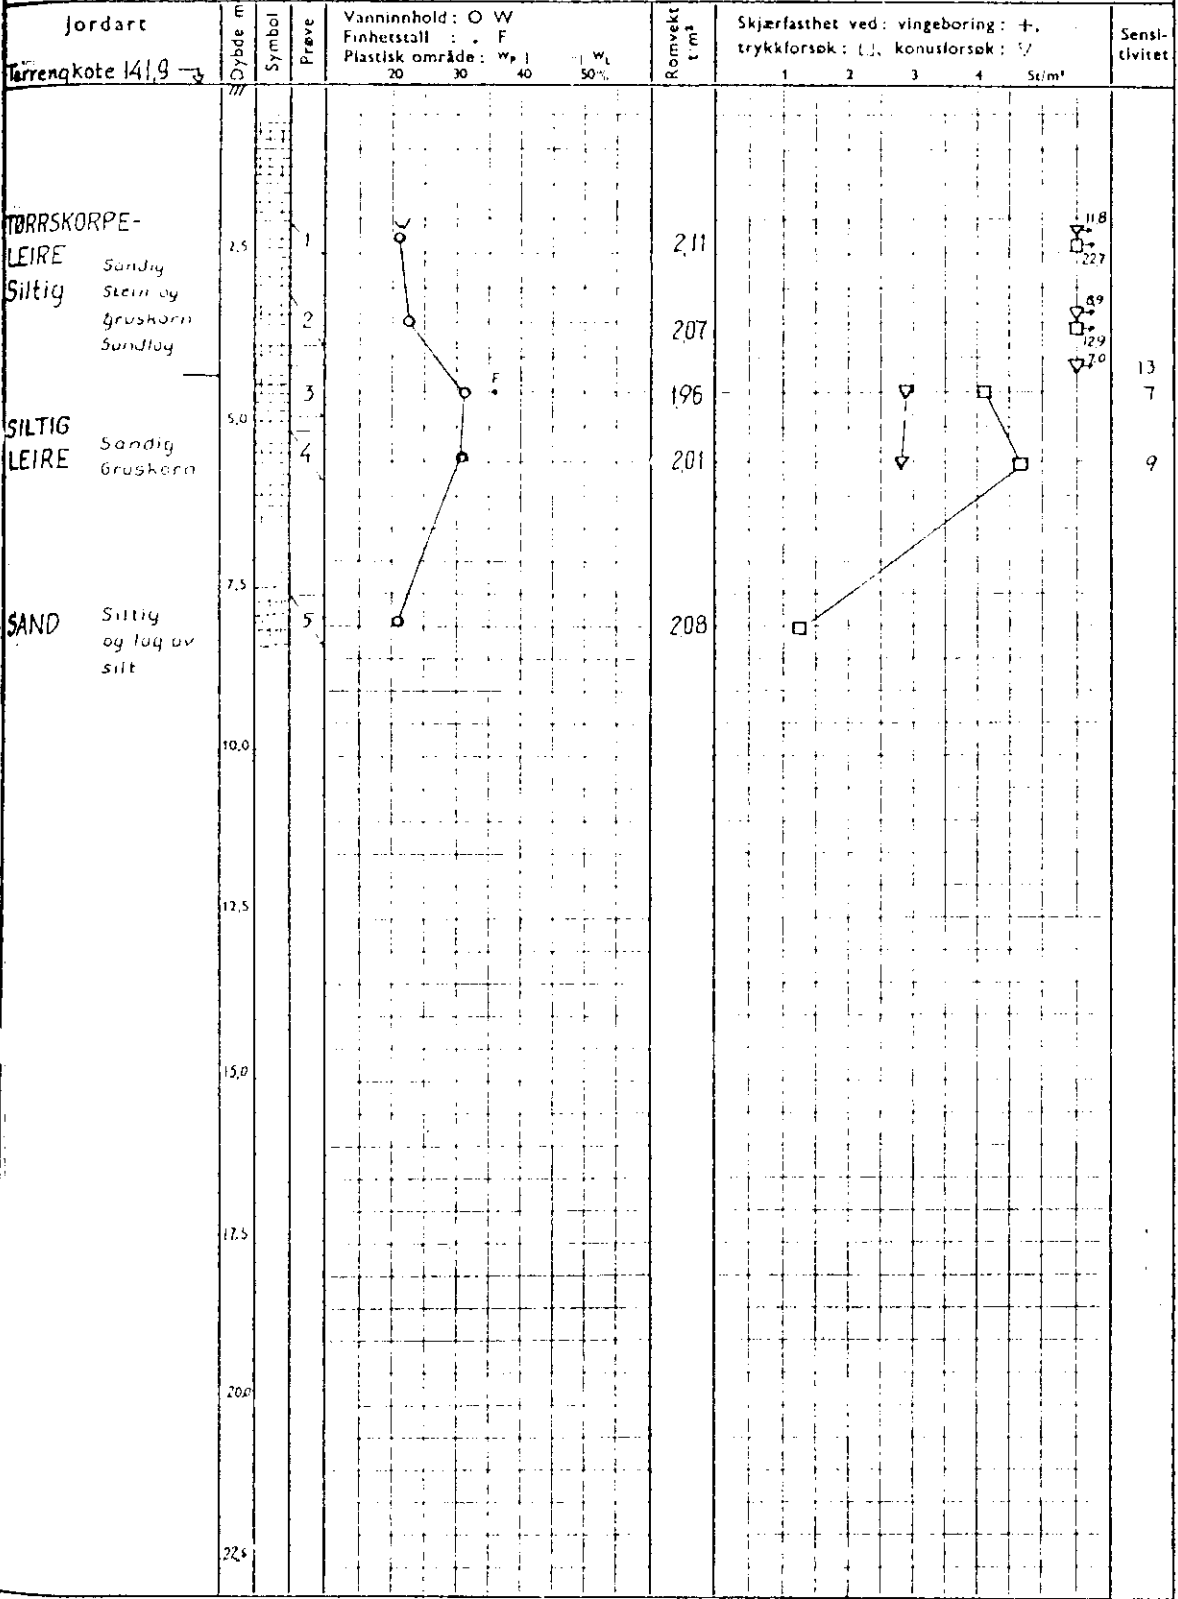

Ø = ødometer P = permeabilitetsforsøk K = kornfordeling T = triaksialforsøk

Symboler: Humusjord Fyllmasse Lette Silt Sand Grus

Tegn nr. G-819-2