NOB2

INGENIØRFIRMAET
BJØRGULF HAUKELID OSLO
VINGEBOR-RESULTAT

Blad 2

Oppdrag: STENSBERGGT. 26
NO: B2 IV

Vingeborhull: II

Dyp i m. regnet fra: terreng

Kote: 26.2

Grunnvannst.

432 H

Arb.nr.: 53/87
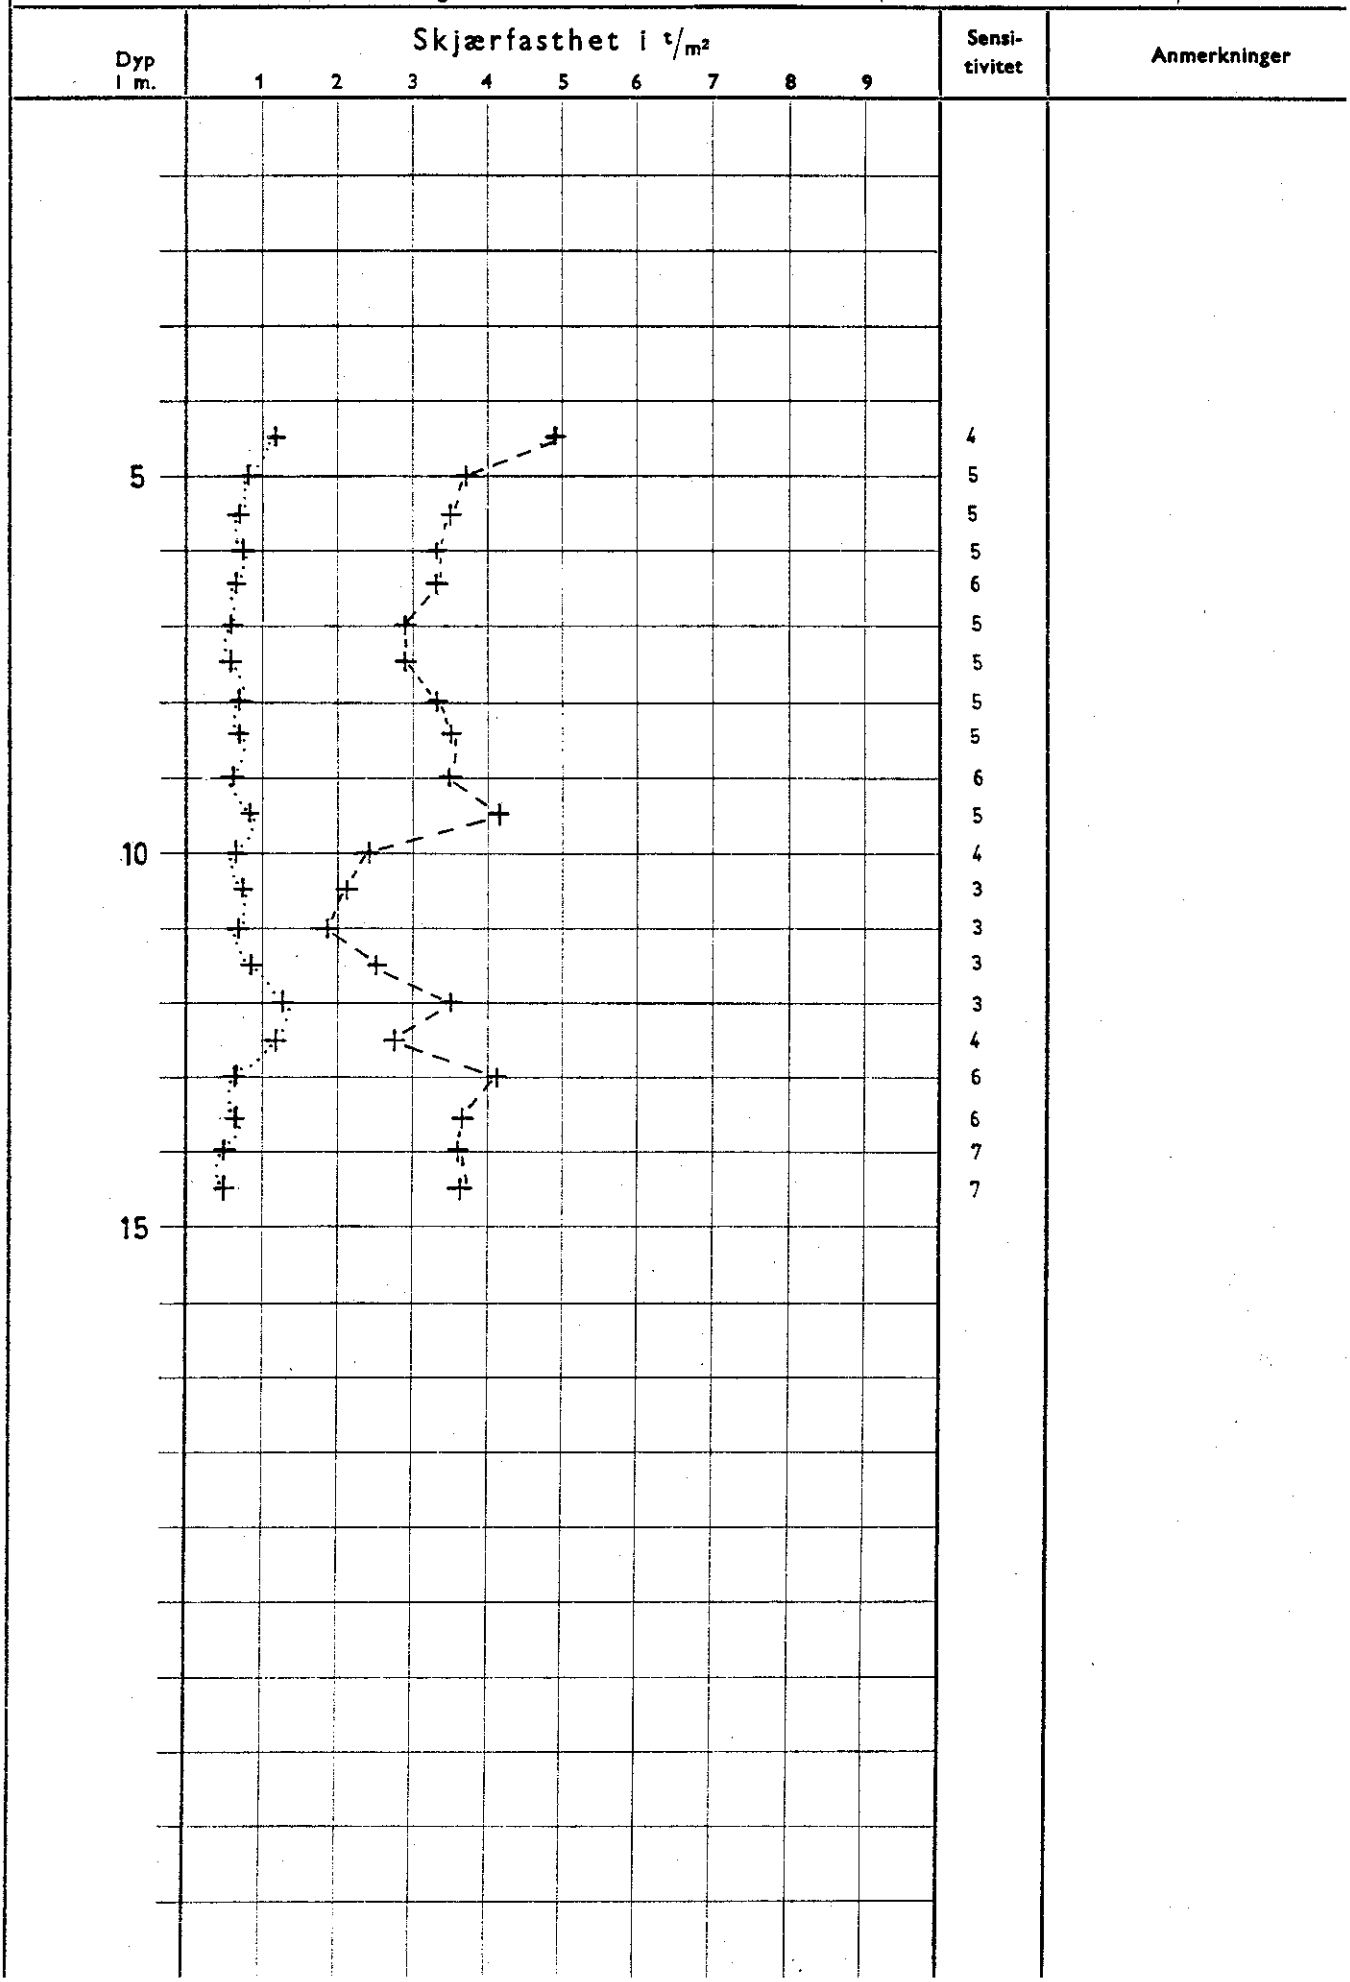
Tegnet: 4.12.87.