115 U

Oslo kommune
Geoteknisk konsulents kontor
Vingeboring SO: B2 I

Sted: GRUNNLINJEN- HAVNEBANEN

Hull: 159 Bilag: 63
Nivå: 195 Oppdr.: R-533
Ving: 65 x 130 Dato: Nov. 68
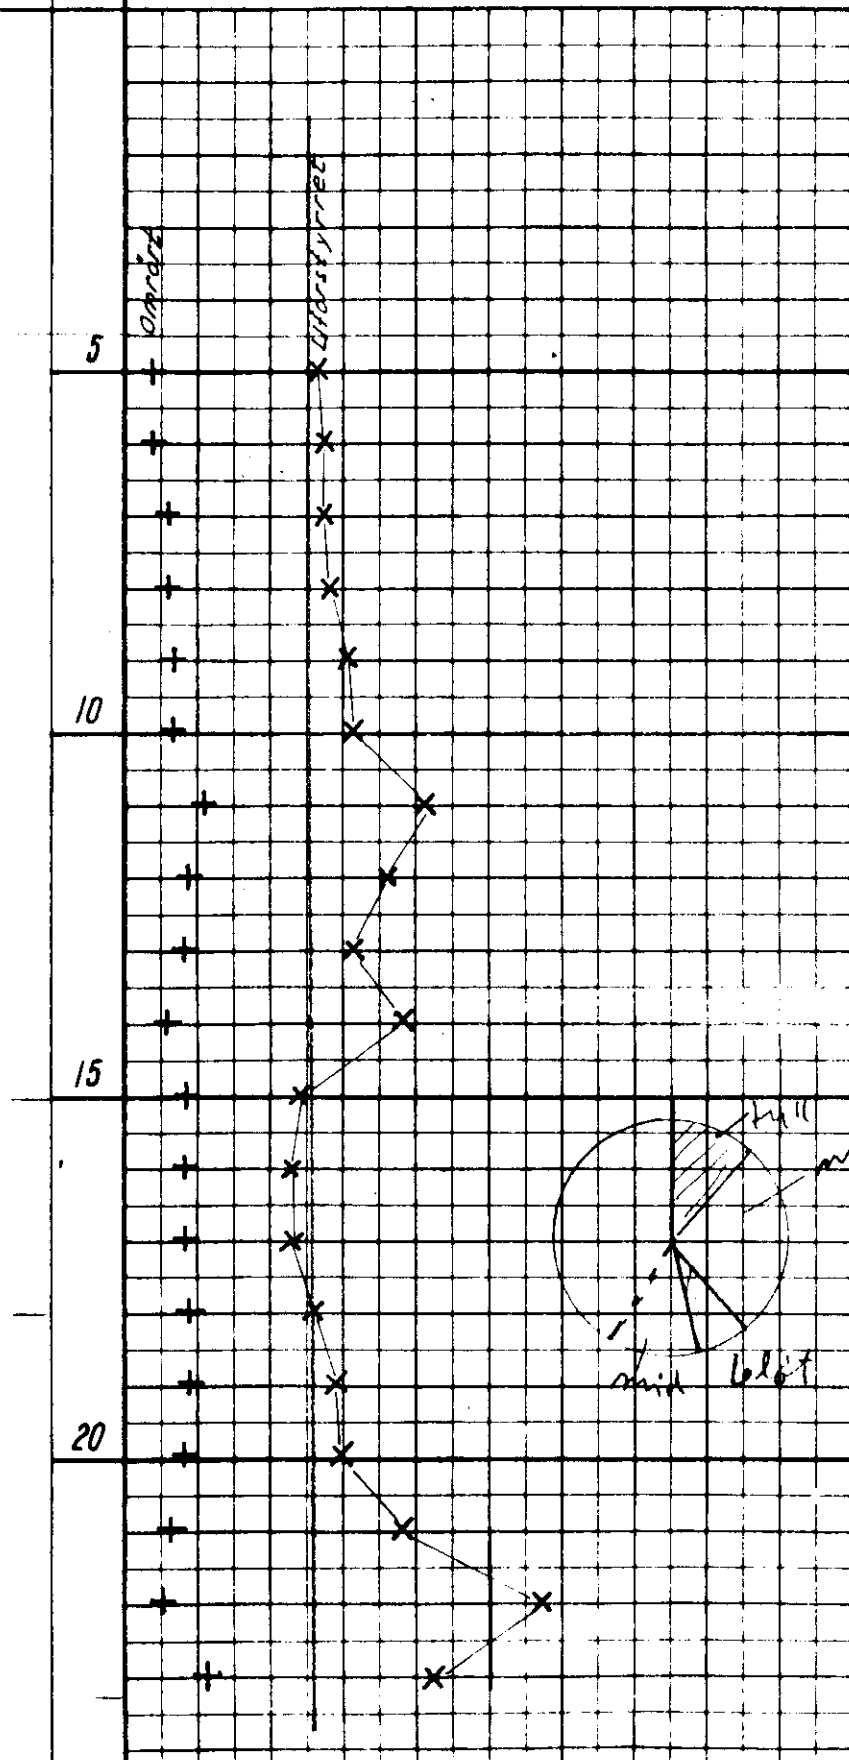
Merknad	Dybde	Skjærfasthet t/m² (1 2 3 4 5 6 7 8 9)	Sensitivitet
Fylling			
	5		7
			7
			5
			5
			4
	10		4
			4
			4
			4
			6
	15		4
			3
			3
			3
			3
	20		4
			6
			11
			4
Avsluttet