


DRIFRING NR. PR. XXVIII
DRETT DATO 11-12-73

GEOTEKNISKE DATA

BORRER NR.
11407C-1

BEREINGKOTE 155,4
UNNKOTE

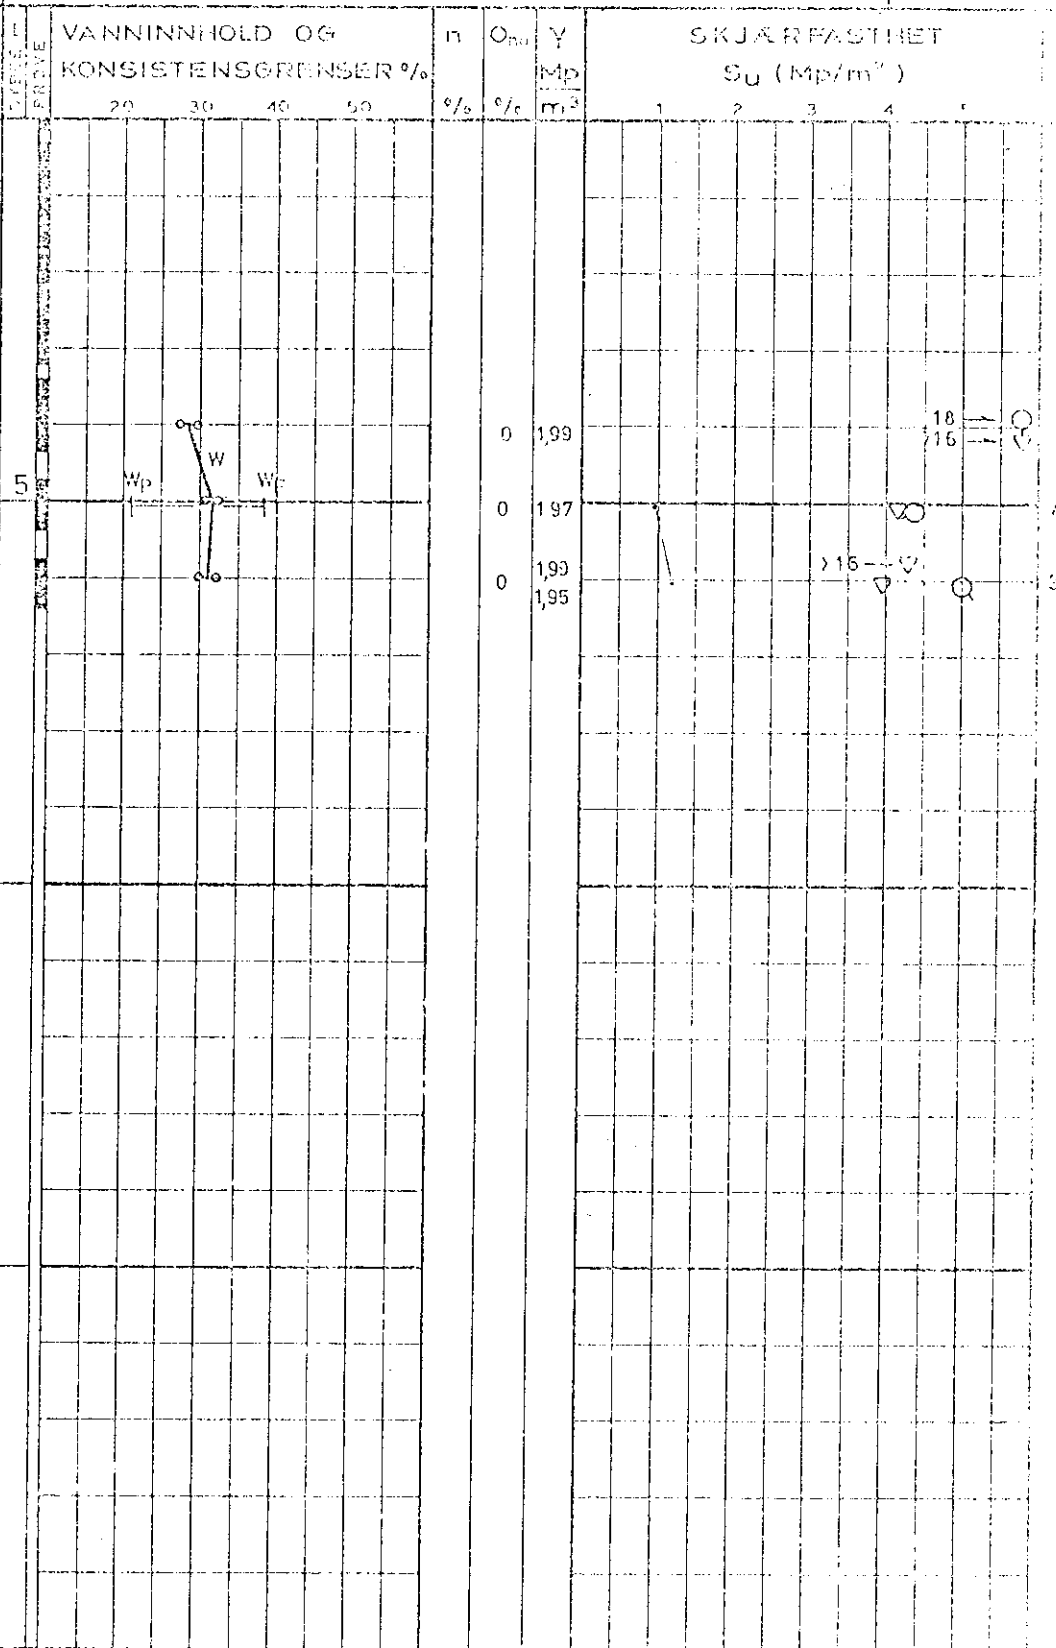

matjordaktig

RRSKORPELEIRE, SILTIG

RE, SILTIG

törrsk.leire, siltig

RE, SILTIG

VITRE T LEIRE, SILTIG

VE SERIE
Y LEBRING
EGROP
EBORING

- NATURLIG VANNINNHOOLD
- (W_f) FINHETSTALL ELLER
- (W_c) FLYTEGRENSE
- (W_p) UTRULLINGSGRENSE
- ELLER (W) KONUSGRENSE
- n = PORØSITET
- O_{hd} HUMUSINNHOOLD (NATROLUTMET.)
- γ = TOTAL RØMVEKT
- γ_d TØRR RØMVEKT
- ▽ KONUSFØRSØK
- TRYKFORSPØK
- DEFORMASJØN VED DRØK
- +
- +
- +

11407C-49

ERFØRDRØK T-TRØKRE ABNØK T-TRØKRE ABNØK R-DRØKRE ABNØK T-TRØKRE ABNØK

KØNTR TEGRET DATØ MÅL 1:100 SKJØNR 11407C-1