NOTEBY

ORSK TEKNISK
YGGEKONTROLL A.S

OBOS FURUSET
FELT C

Sak nr. 11407c-46
NO N6 I

105N

PR. XVII
V

RING NR PR. XVII
RET DATO 25-8-72

GEOTEKNISKE DATA

DOWELAV
11407C-

RRENGKOTE 131,4
NNKOTE

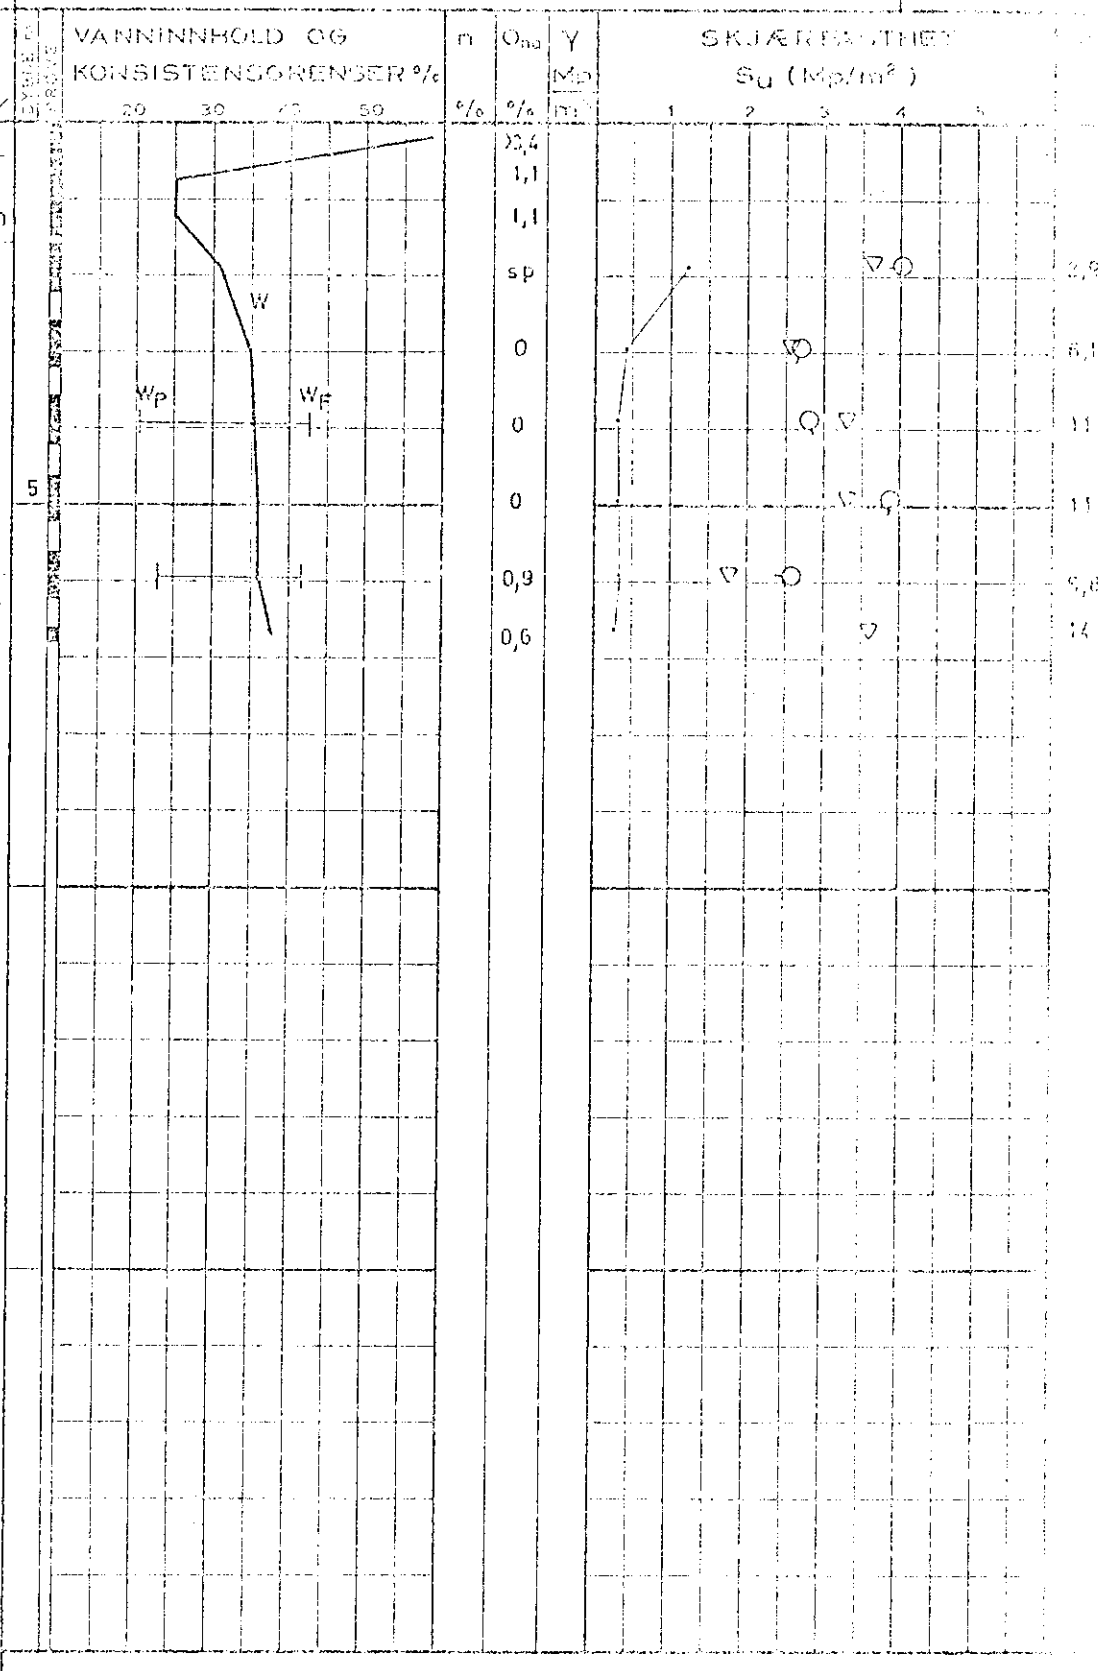

PRØVESERIE
SKOVLEBORING
PRØVEGROP
VINGEBORING

- NATURLIG VANNINNHOLD
- (W_F) FINHETSTALL ELLER (W_L) FLYTEGRENSE
- (W_P) UTRULLINGSGRENSE ELLER (W) KONUSGRENSE

n = PORØSITET
O_{na} = HUMUSINNHOLD (NATRONLUTMET.)
γ = TOTAL ROMVEKT
γ_d = TØRR ROMVEKT

▽ KONUSGRENSE
○ TRYKKFASTHET
15 ◇ 5 DEFORMASJONSMET. GR.
W
+ VINGEBORING
• [illegible]
S_u [illegible]

OMETERFORSK. EXPERMEA [illegible]

-515	KONTR.	TEGNET	DATO 19-9-72	[illegible] 1:100	[illegible]	[illegible]