NORSK TEKNISK BYGGEKONTROLL A.S

OBOS FURUSET FELT C

NO N6 IV

408N

PR. XXX

BORING NR. PR XXIX
BORET DATO 13-12-72

GEOTEKNISKE DATA

BORE-NR. 114070

TERRENGKOTE 161,2
BUNNKOTE

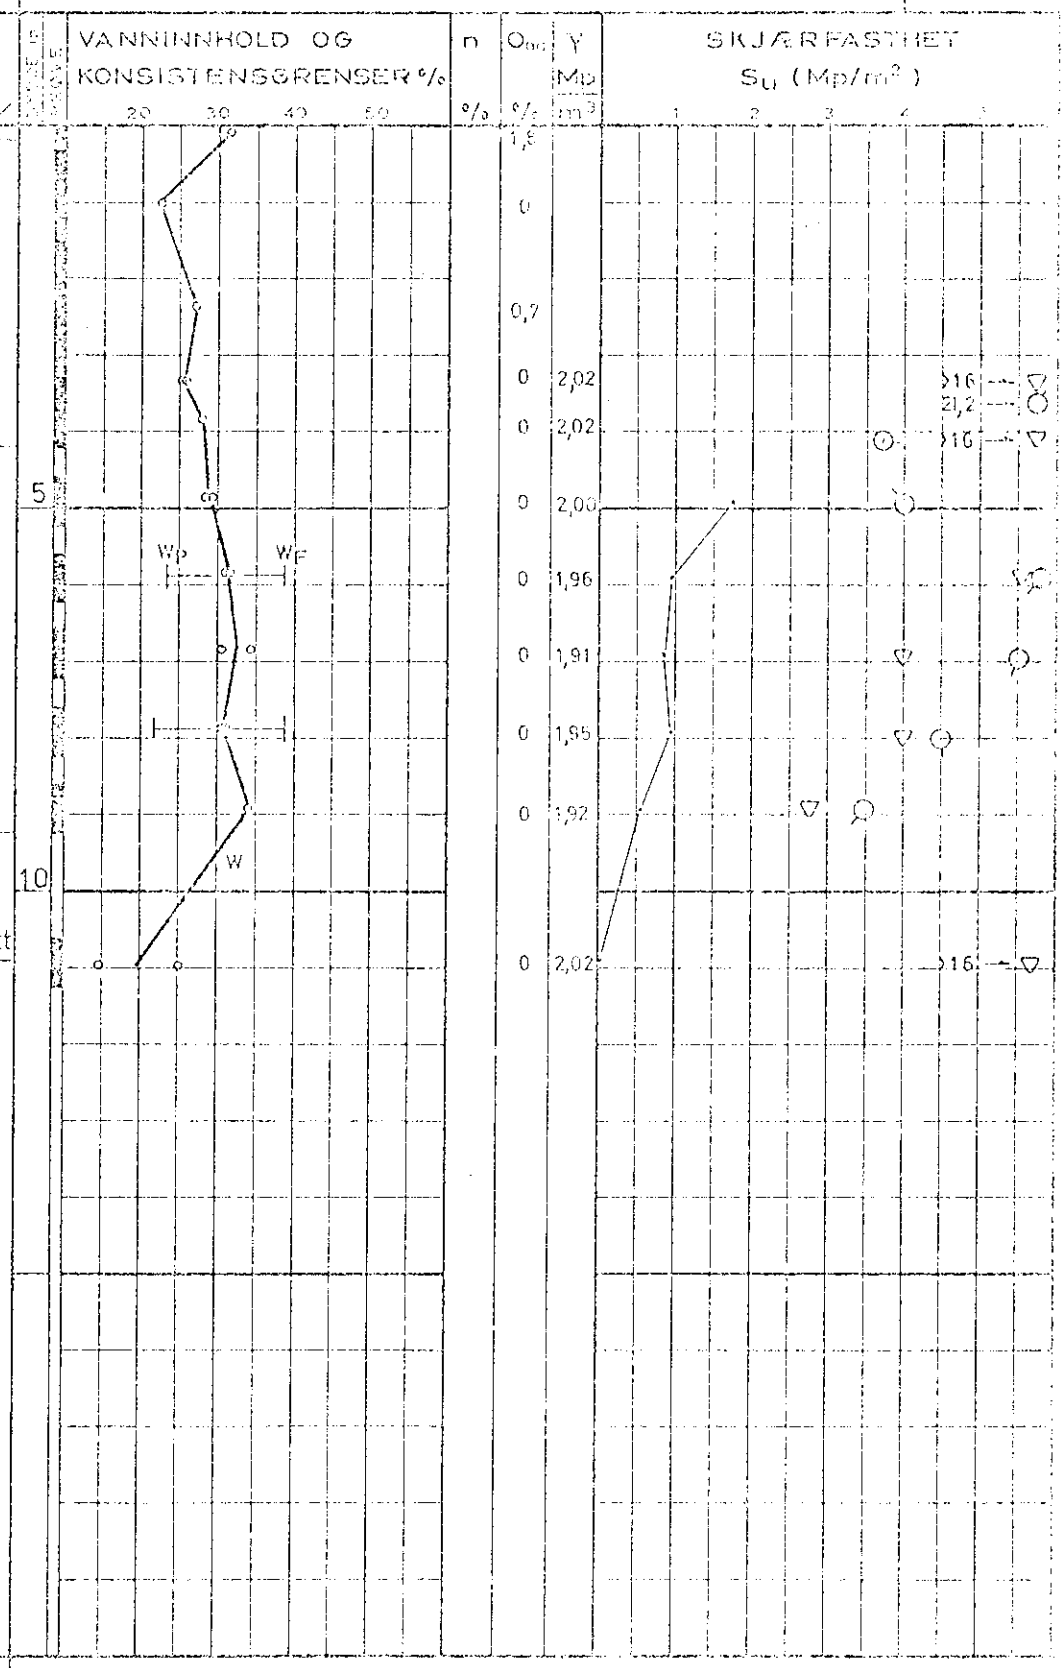

ORRSK.LEIRE,SILTIG
matjordaktig
smuldret

ORRSK.LEIRE,SILTIG

LEIRE,SILTIG

ORRSK.LEIRE,SILTIG
m/noe finsandsjikt

RUN FINSAND

PRØVESERIE
SKOVLBORING
PRØVEGROP
VINGEBORING

○ NATURLIG VANNINNHOLD
—|— (W_F) FINHETSTALL ELLER (W_L) FLYTEGRENSE
|—— (W_P) UTRULLINGSGRENSE ELLER (W) KONUSGRENSE

n = PORØSITET
O_{nat} = NATURLIG VANNINNHOLD (NATURLIGE FELT)
γ = TOTAL RØMVEKT
γ_d = TØRR RØMVEKT

▽ KONUSTRYKK
○ TRYKKPRØVE
15-○-5 DEFORMASJON VED 5R
10
+ VINGEBORING
• OPPRØRT SKJÆRFASTHET

METODEBESKRIVELSE

515	KONTR.	TEGNET ÅS/EJ	DATO 8/1-73	MÅL 1:100	114070	50