201 U

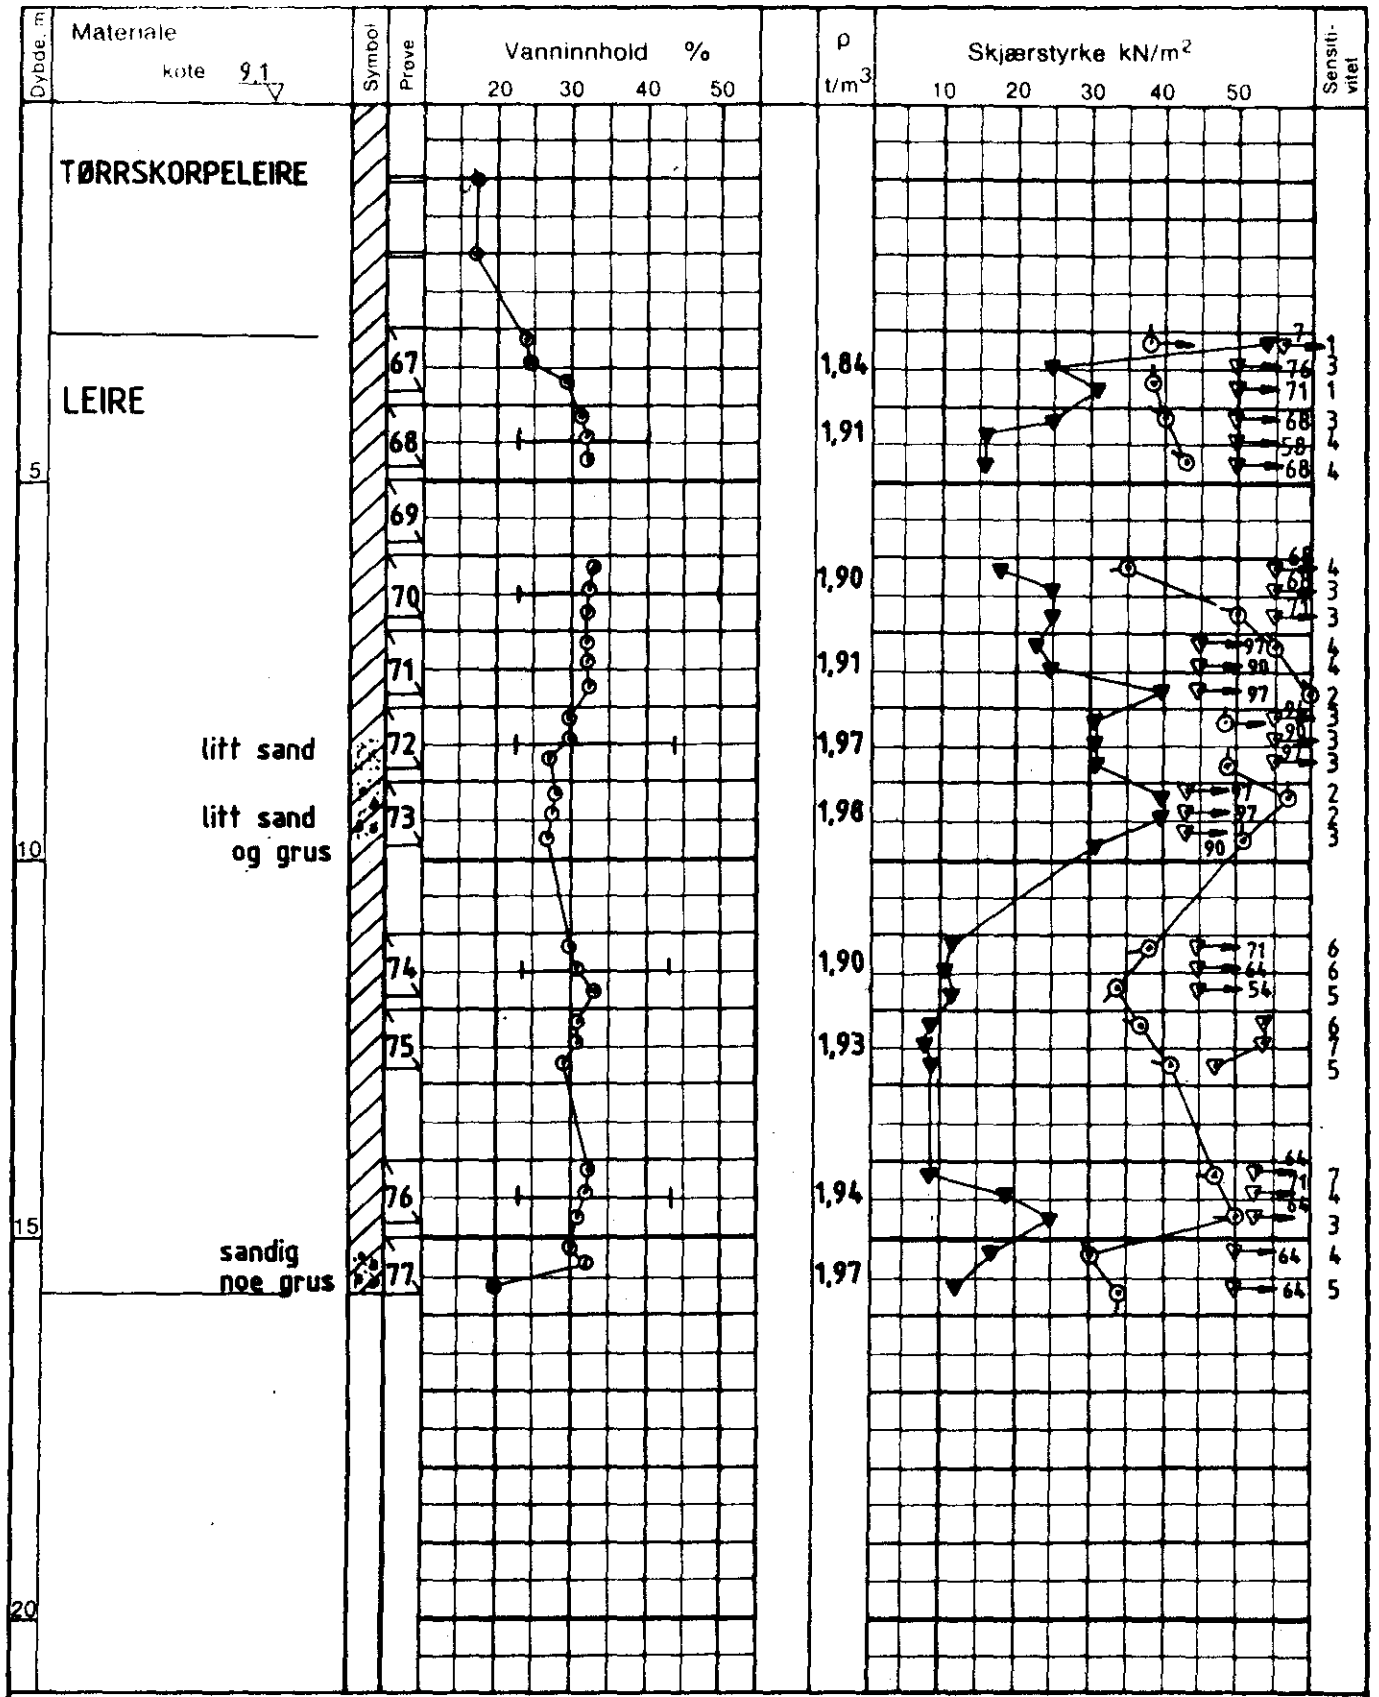

GV : grunnvannstand
Ö : ödometer
T : treaksialforsøk
K : kornfordeling

o naturlig vanninnhold
(W_p) plastisitetsgrense
(W_L) flytegrense
ρ densitet

enaksialt trykkforsök
15 10 5 bruddeformasjon %
konus uforstyrret
konus omrört
+ vingebor

BORPROFIL NY STRØMSVEI	Type boring: Prøveserie	Tegn. Amo	Dato mars86
	Dato boret: 30 . 10. 1985 54mm	Kartref. SO D2 II	
OSLO KOMMUNE Geoteknisk kontor	Boring nr. 193	Boring nr. Undergr. kart. 201U	Tegn. nr 1796-