

NV: C3'

*


overført sep/86
EMC

Geoteam

5591

Øvre & Nedre Silkestra

Skøyen Vest

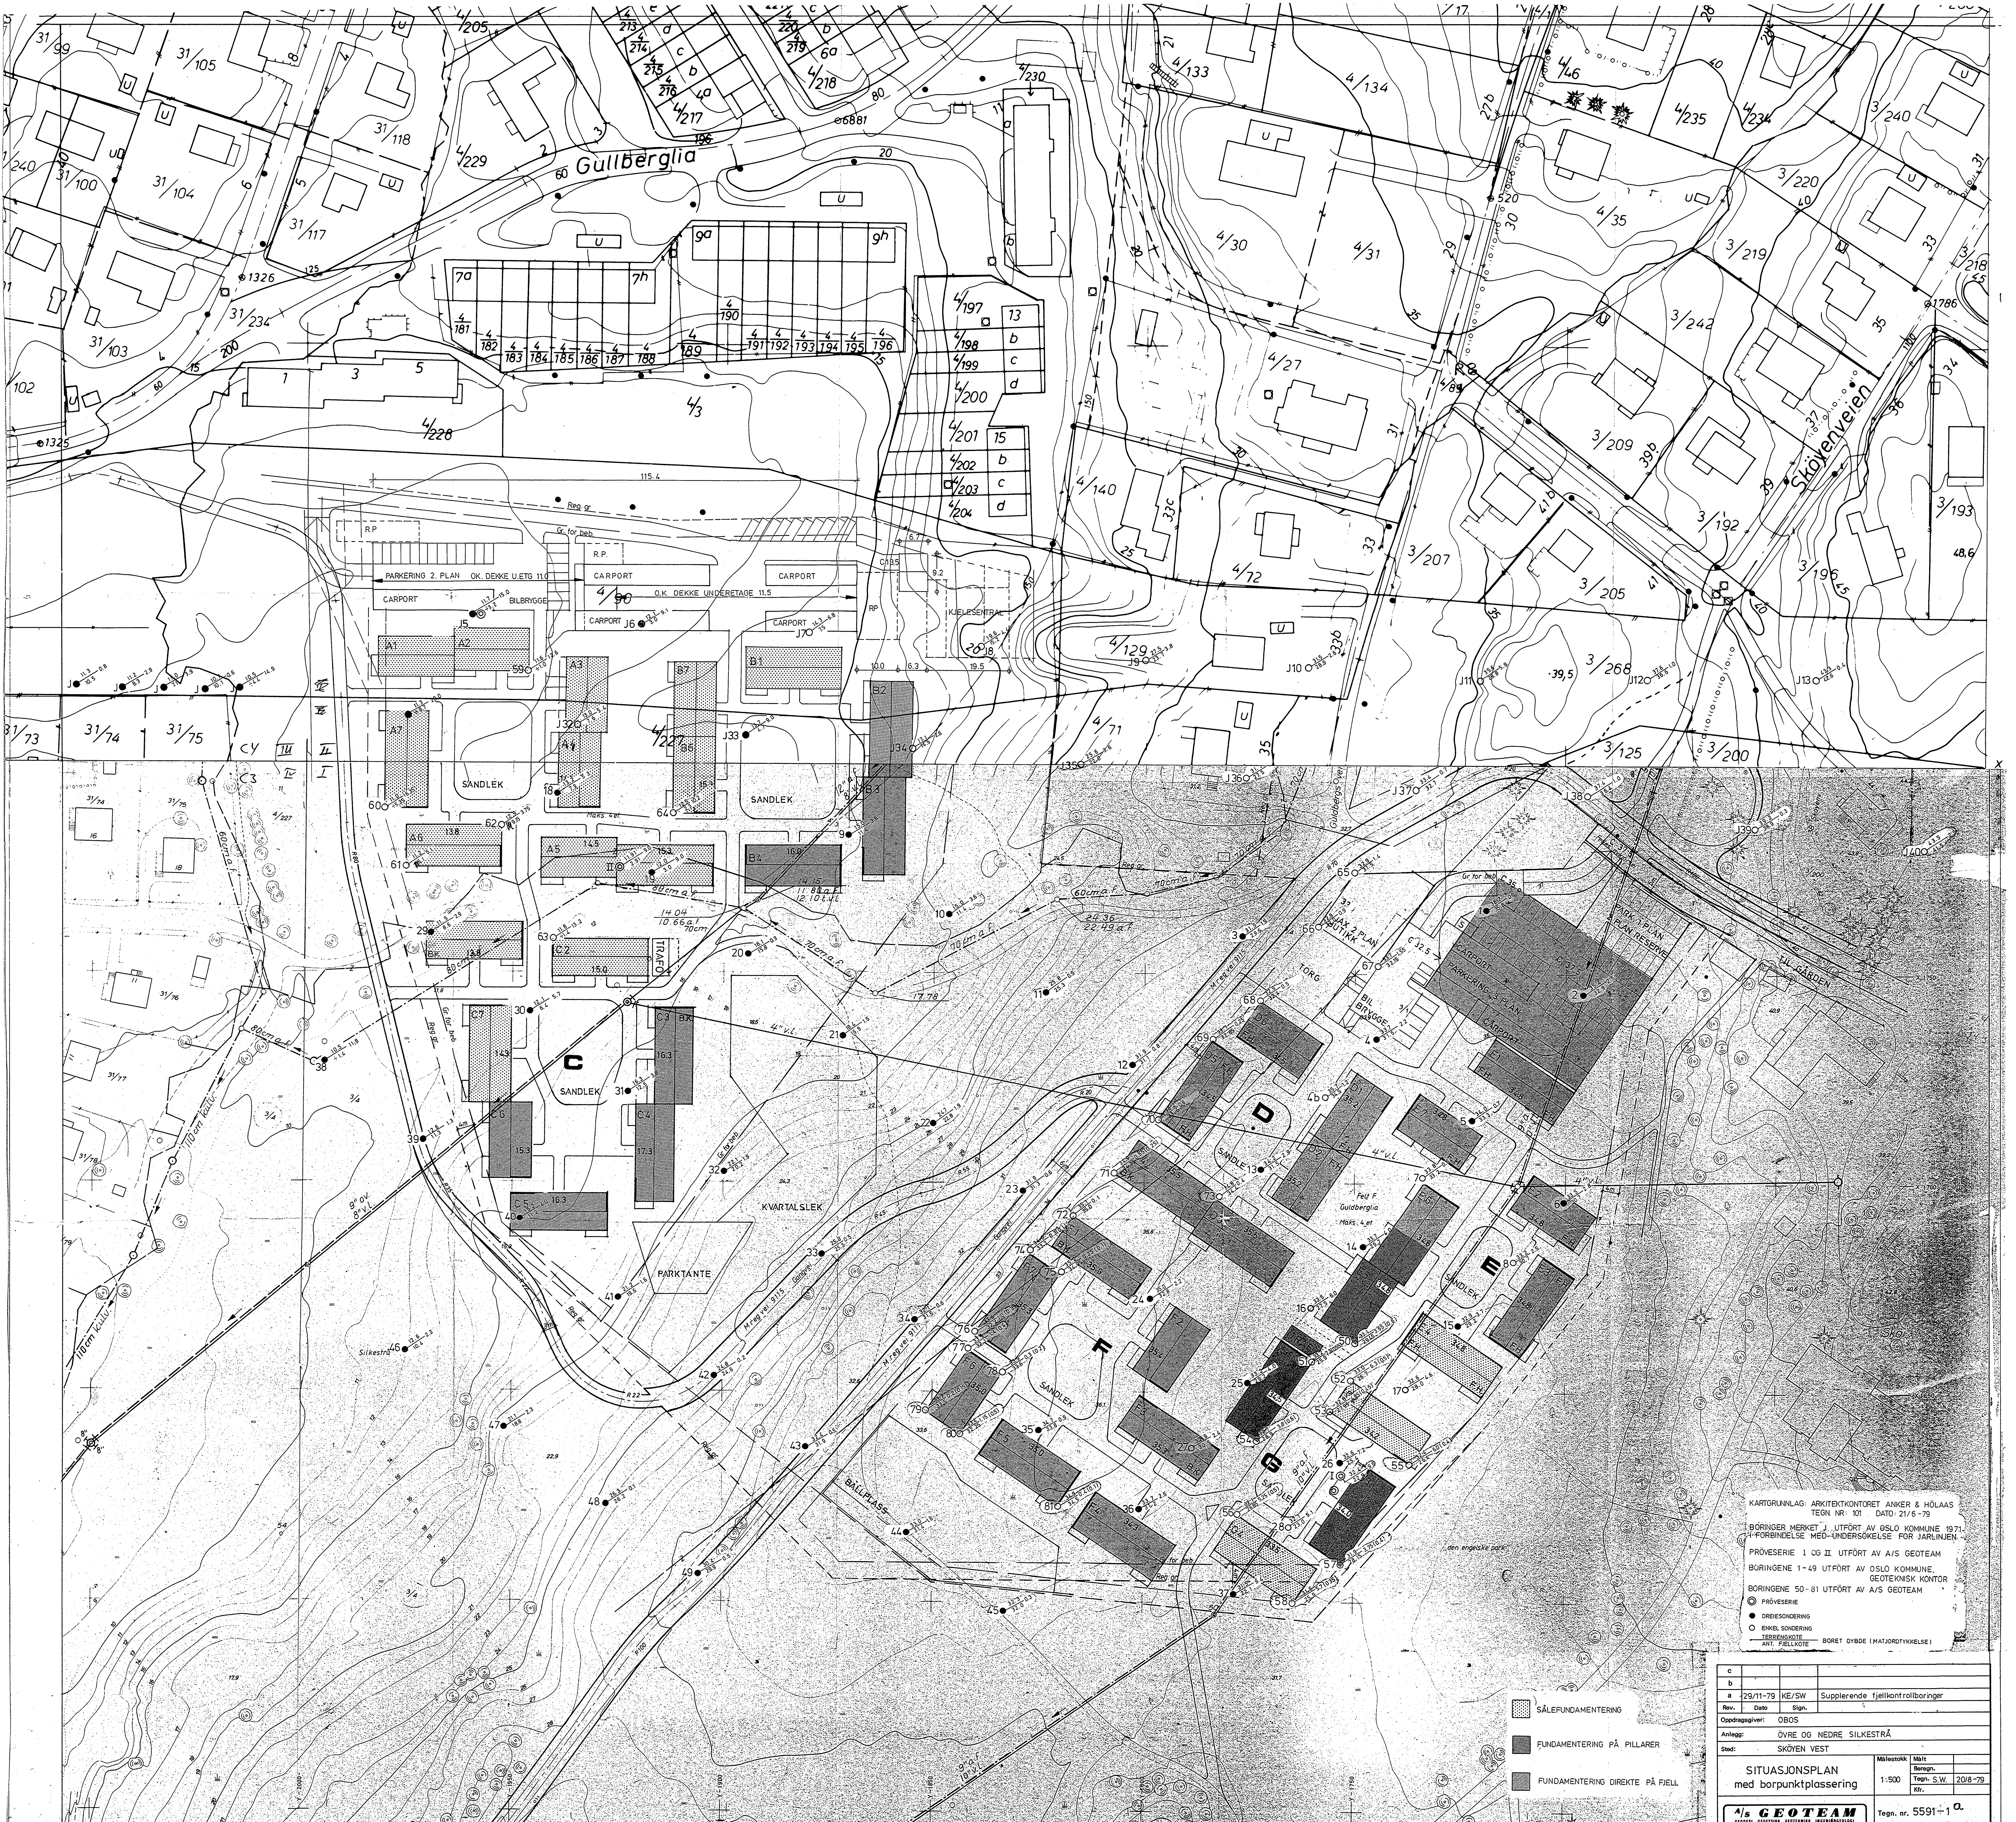

KARTGRUNNLAG: ARKITEKTKONTORET ANKER & HØLAAS
 TEKN. NR. 101, DATO: 21/5-79
 BORINGER MERKET J, UTFØRT AV OSLO KOMMUNE, 1971.
 4-FORBINDELSE MED-UNDERSØKELSE FOR JARLNUEN
 PRØVESERIE I OG II UTFØRT AV A/S GEOTEAM
 BORINGENE 1-49 UTFØRT AV OSLO KOMMUNE, GEOTEKNISK KONTOR
 BORINGENE 50-81 UTFØRT AV A/S GEOTEAM

● PRØVESERIE
 ○ ENKEL SONDERING
 — JERRENSØTTE
 ANT. FJELLKOTE BØRET DYBDE (MATJORDYKKE)

- SÅLERUNDAMENTERING
- FUNDAMENTERING PÅ PILLARER
- FUNDAMENTERING DIREKTE PÅ FJELL

c			
b			
a	29/11-79	KE/SW	Supplerende fjellkontrollboringer
Rev.	Dato	Sign.	
Oppdragsgiver: OBOS			
Anlegg: ØVRE OG NEDRE SILKESTRÅ			
Sted: SKØYEN VEST			
SITUASJONSPLAN med borpunktplanering		Målestokk: Målt	Boringsnr. 208-79
		1:500	Kfr.
A/s GEOTEAM		Tegn. nr. 5591-1	