

Ingeniørfirmaet  
**BJ. HAUKEID.**


SO: A1 II Pr. III 2 H  
 Nivå: \_\_\_\_\_  
 Pr. ø: 54 mm.  
 Grunnvannstand: m. under terreng.

TEGNFORKLARING:

W = vanninnhold  
 w<sub>f</sub> = flytegrense  
 w<sub>p</sub> = utrullingsgrense  
 + vingebor  
 □ enkelt trykkforsøk  
 ▽ konusforsøk

2074  
 Bl 3

Prøveanalyse: (v/ Flytedokk)  
 Sted: AKERS MEK. VERKSTED 1/2, DOKKVILL

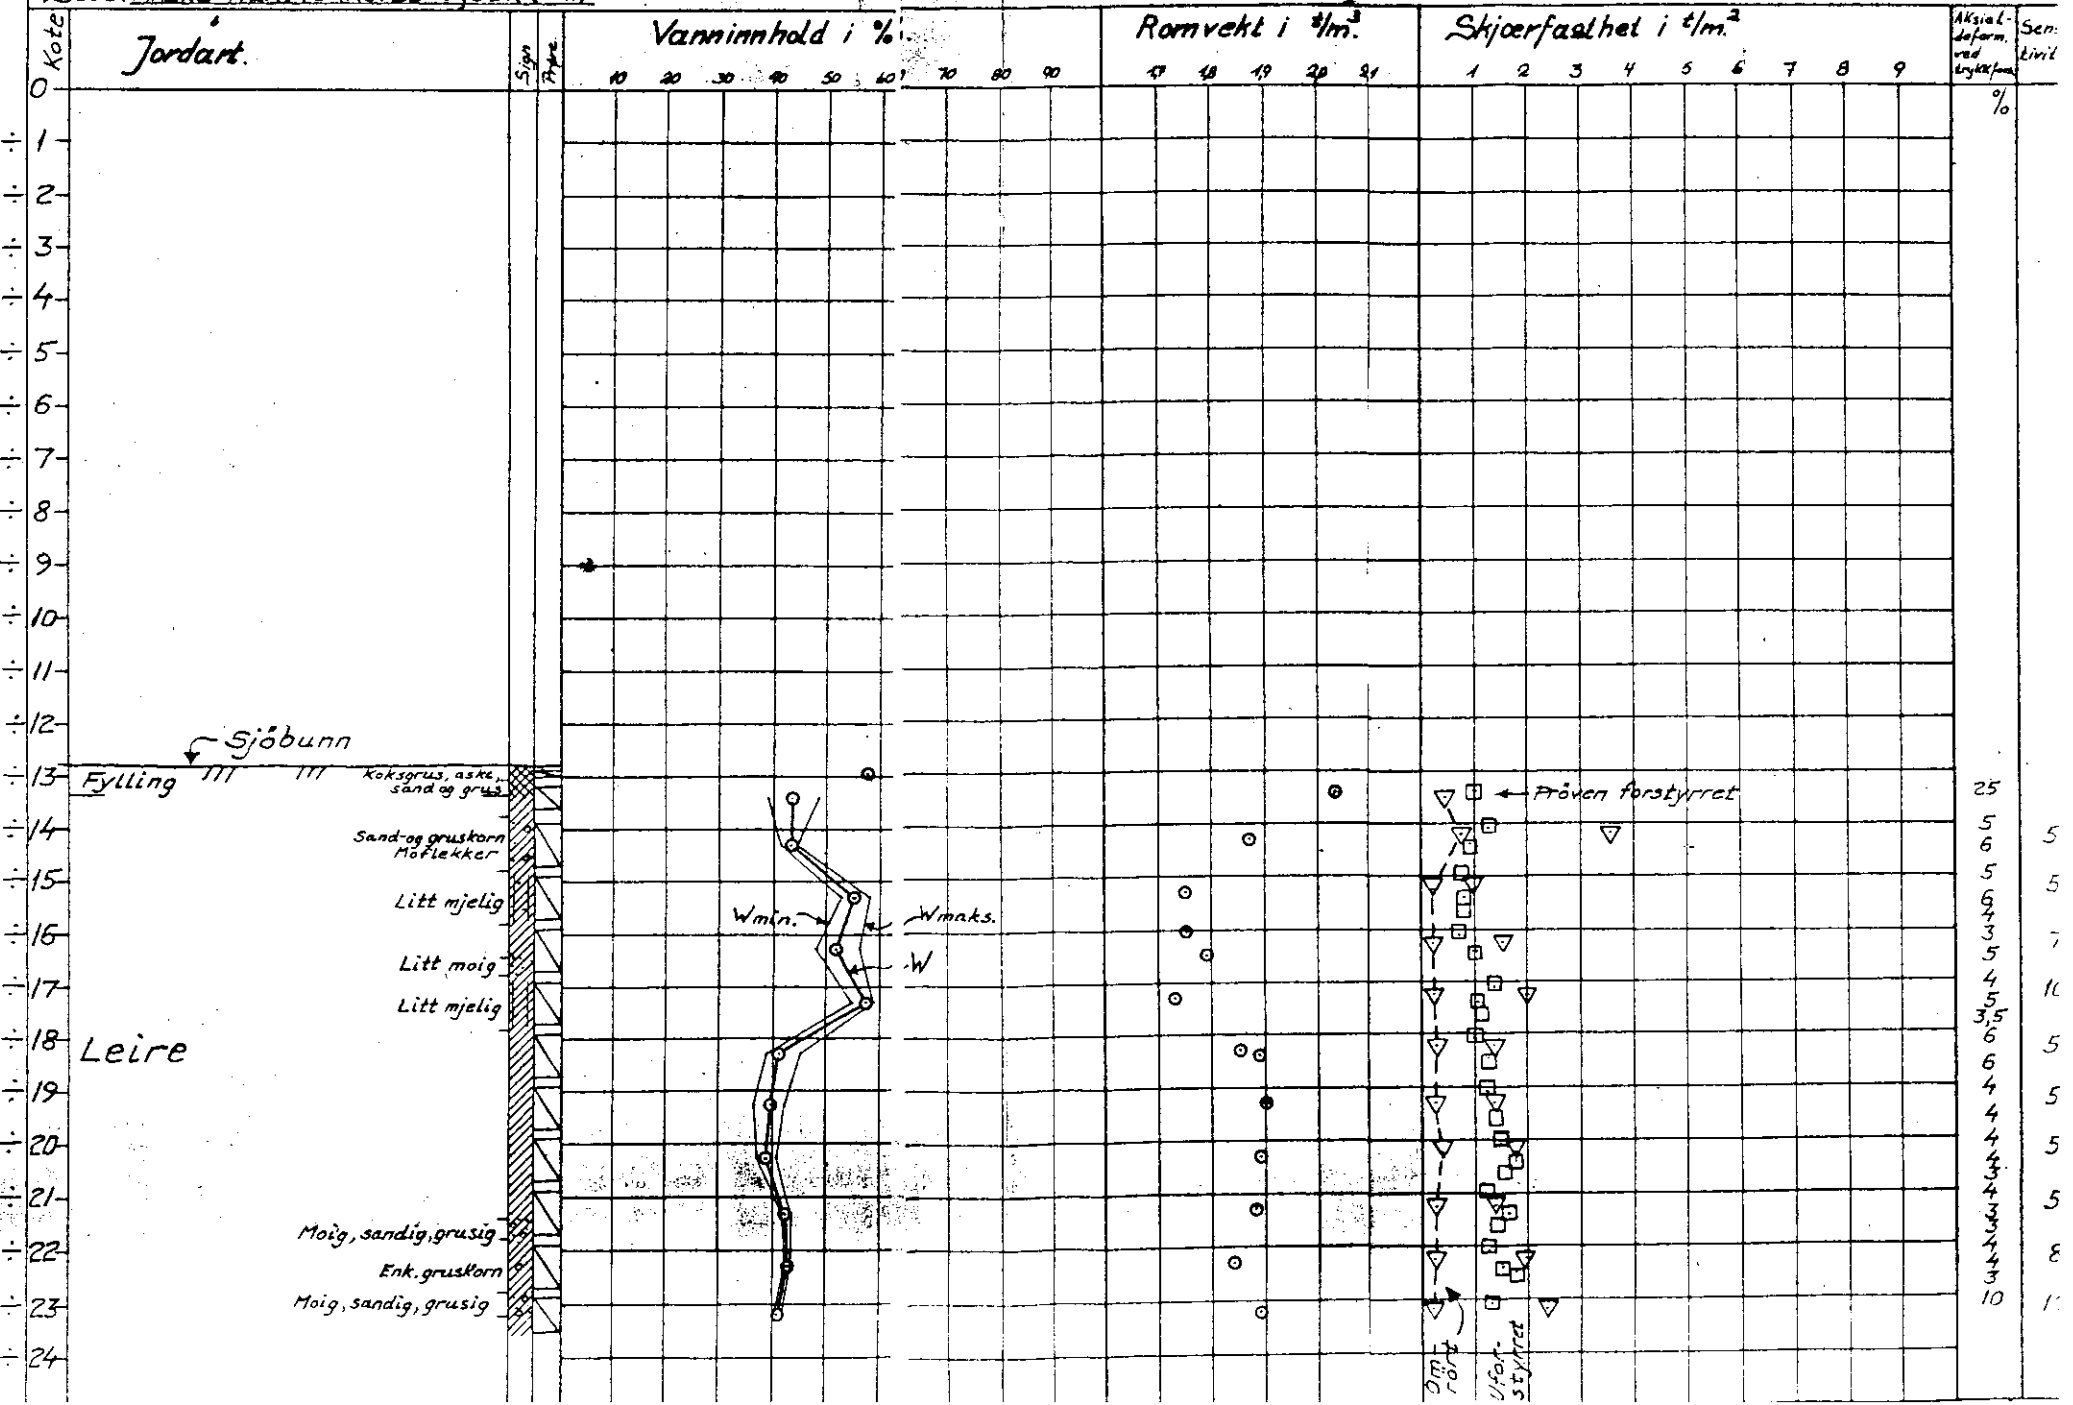

25  
 5  
 6  
 5  
 6  
 3  
 5  
 4  
 5  
 3,5  
 6  
 4  
 4  
 4  
 4  
 3  
 3  
 3  
 3  
 10