

NO, M: 7/8

OSLO KOMMUNE
DEN GEOTEKNISKE KONSULENT


RAPPORT OVER:

Lukking av Loelva fra Gangstuveien til Østre
Aker vei, v/Pelleskjøpets lagerhus.

1. del.

R - 532-62.

8. april 1963.

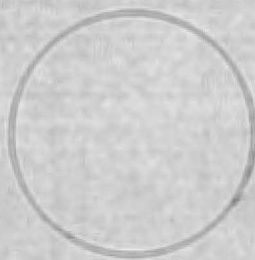

* NO: M7, M8

Trorer Undergrunderverket
M. H. H. H. H. H.

Reg.

Handwritten notes:
Overtatt
nov. 72/ØV
ØV
12/ØV

Vann og kloakkvesenet,
Trondheimgvn. 5,
Oslo.

Lukking av Løelva fra Gangstuveien til Østre Akers vei,
v/ Felleskjøpets lagerhus.
Bersn rekyl. av 15. oktober 1962. Vår rapport R:532-62.

Herved oversendes resultatene av grunnundersøkelsen for
det ovenfor angitte **prosjekt.**

Oslo den. 8. april 1963

Den geotekniske konsulent.

F.W. Opdal



Tegnforklaring:

- — Børdybde til fiell
- — Angir Hejarboringer
- — Angir Duplexboringer


N

Kvilleråmmer

Loetva

Lukking av Loden fra Ganga-veien til Ø. Aker vei i Folkest, øst.		Blåst. sk.	egn. 28/3-1963 SFD
Situasjonsplan		l: 1:100	Trac.
DEN GEOTEKNISKE KONSULENT		R-532-62	
		- bilag 1	

NO M 70

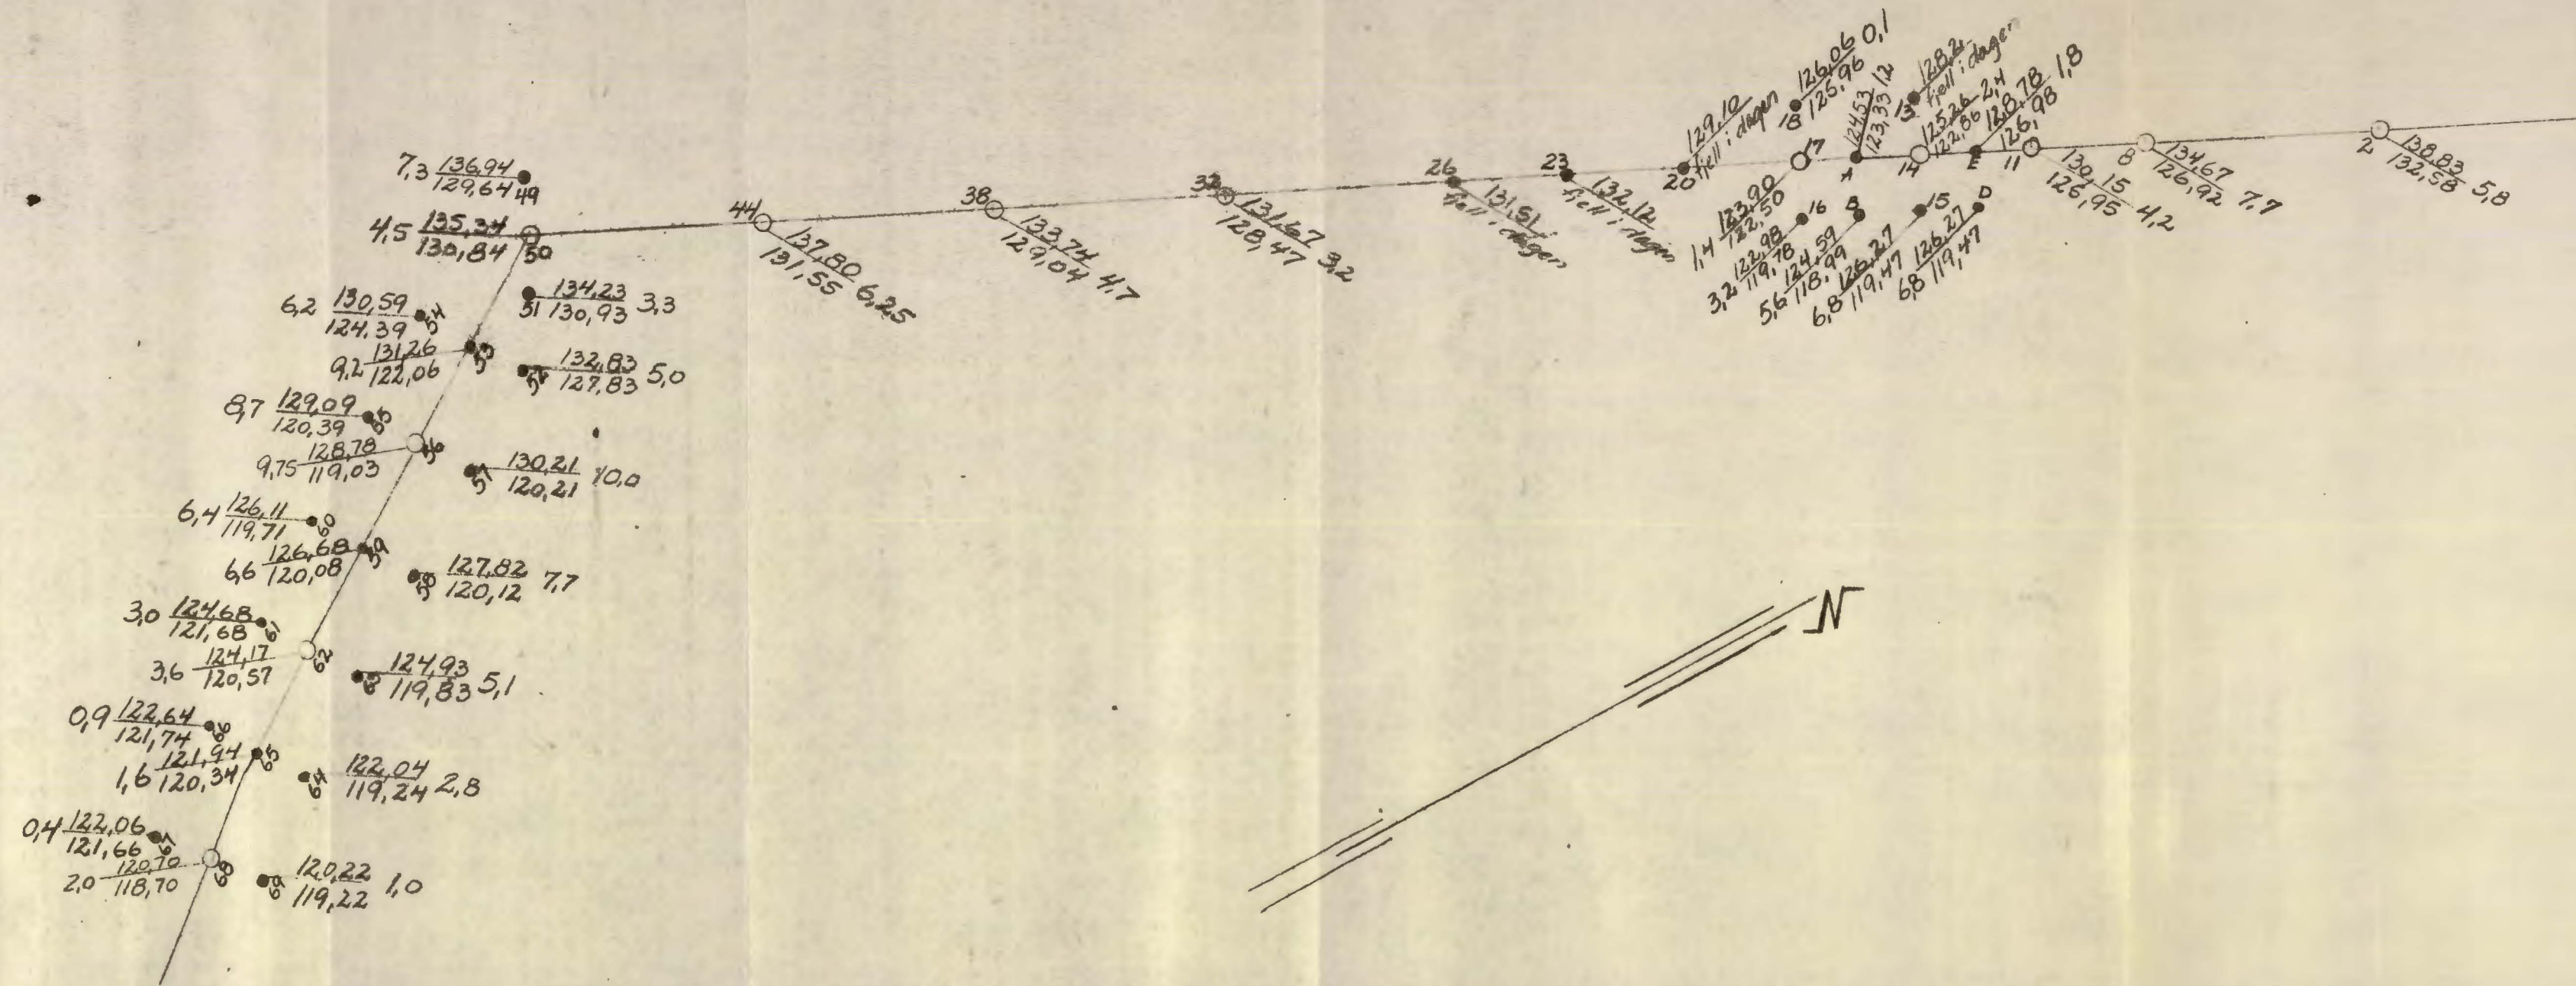

Tegnforklaring:

- ANGIR HEJARBORINGER
- ANGIR DUPLEKBORINGER

Terrengkote
 Hull nr. Kote ar antatt fjell evt. meget fast lag Bardsybde

Lukking av Loelva fra Gangstuvn til O. Akar vei i Felleskjøpet Borplan	Målestokk 1:500	Tegn. 28/3-63 SFN
Oslo kommune DEN GEOTEKNISKE KONSULENT	R- 532-62 - bilag 2	NO M 7/8