

KNOPH


G 451

Østsjøbanens forl.

fra ULSRUD

Østsjøbanens forlengelse
mellom Ulsrud- og Bøler st.

SO:K5*

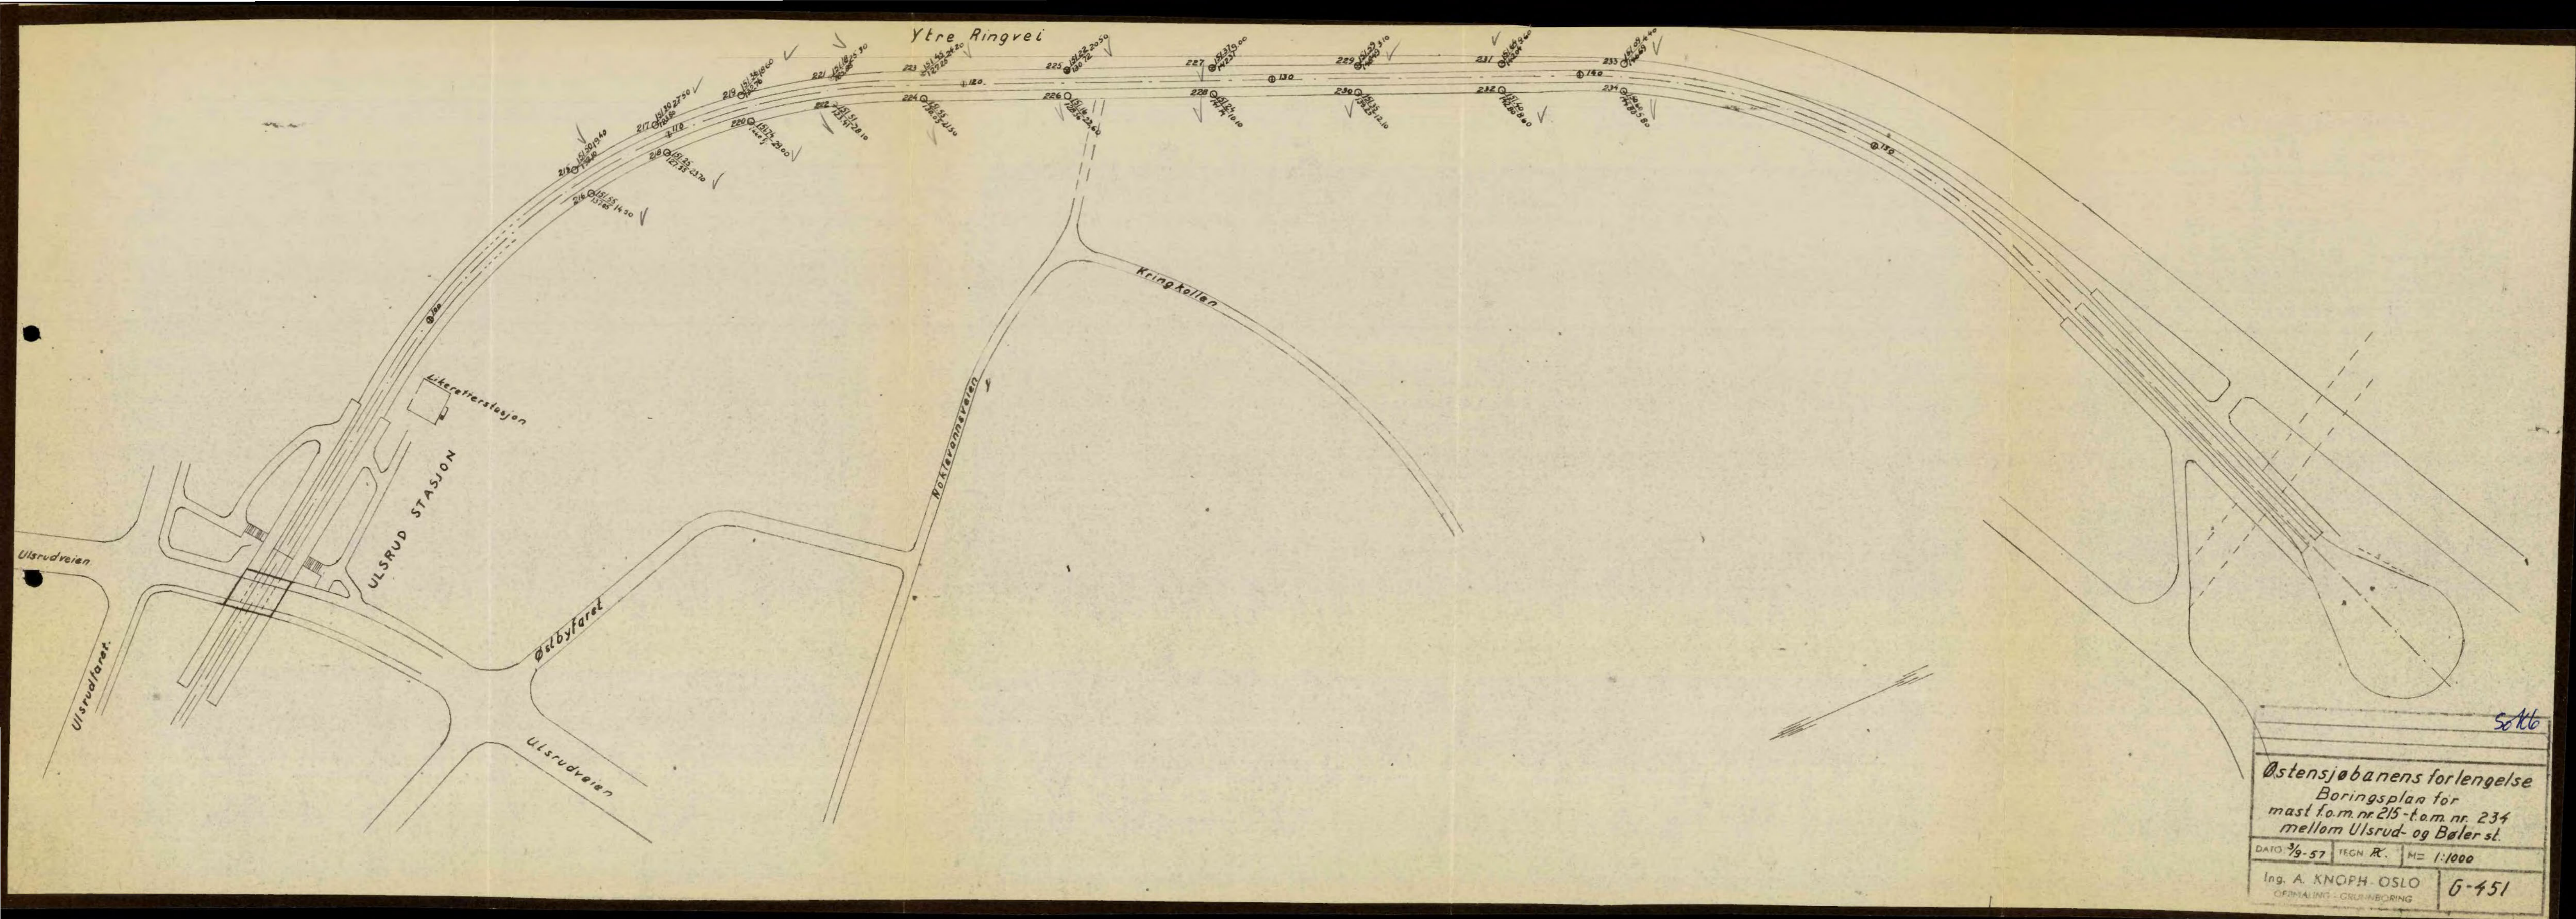

5066

Østsjøbanens forlengelse
 Boringsplan for
 mast f.o.m. nr. 215 - t.o.m. nr. 234
 mellom Ulsrud- og Bøler st.

DATE 7/9-57	TEGN. R.	M= 1:1000
Ing. A. KNOPH - OSLO		G-451
OPMÅLING - GRUNNBORING		