


473K

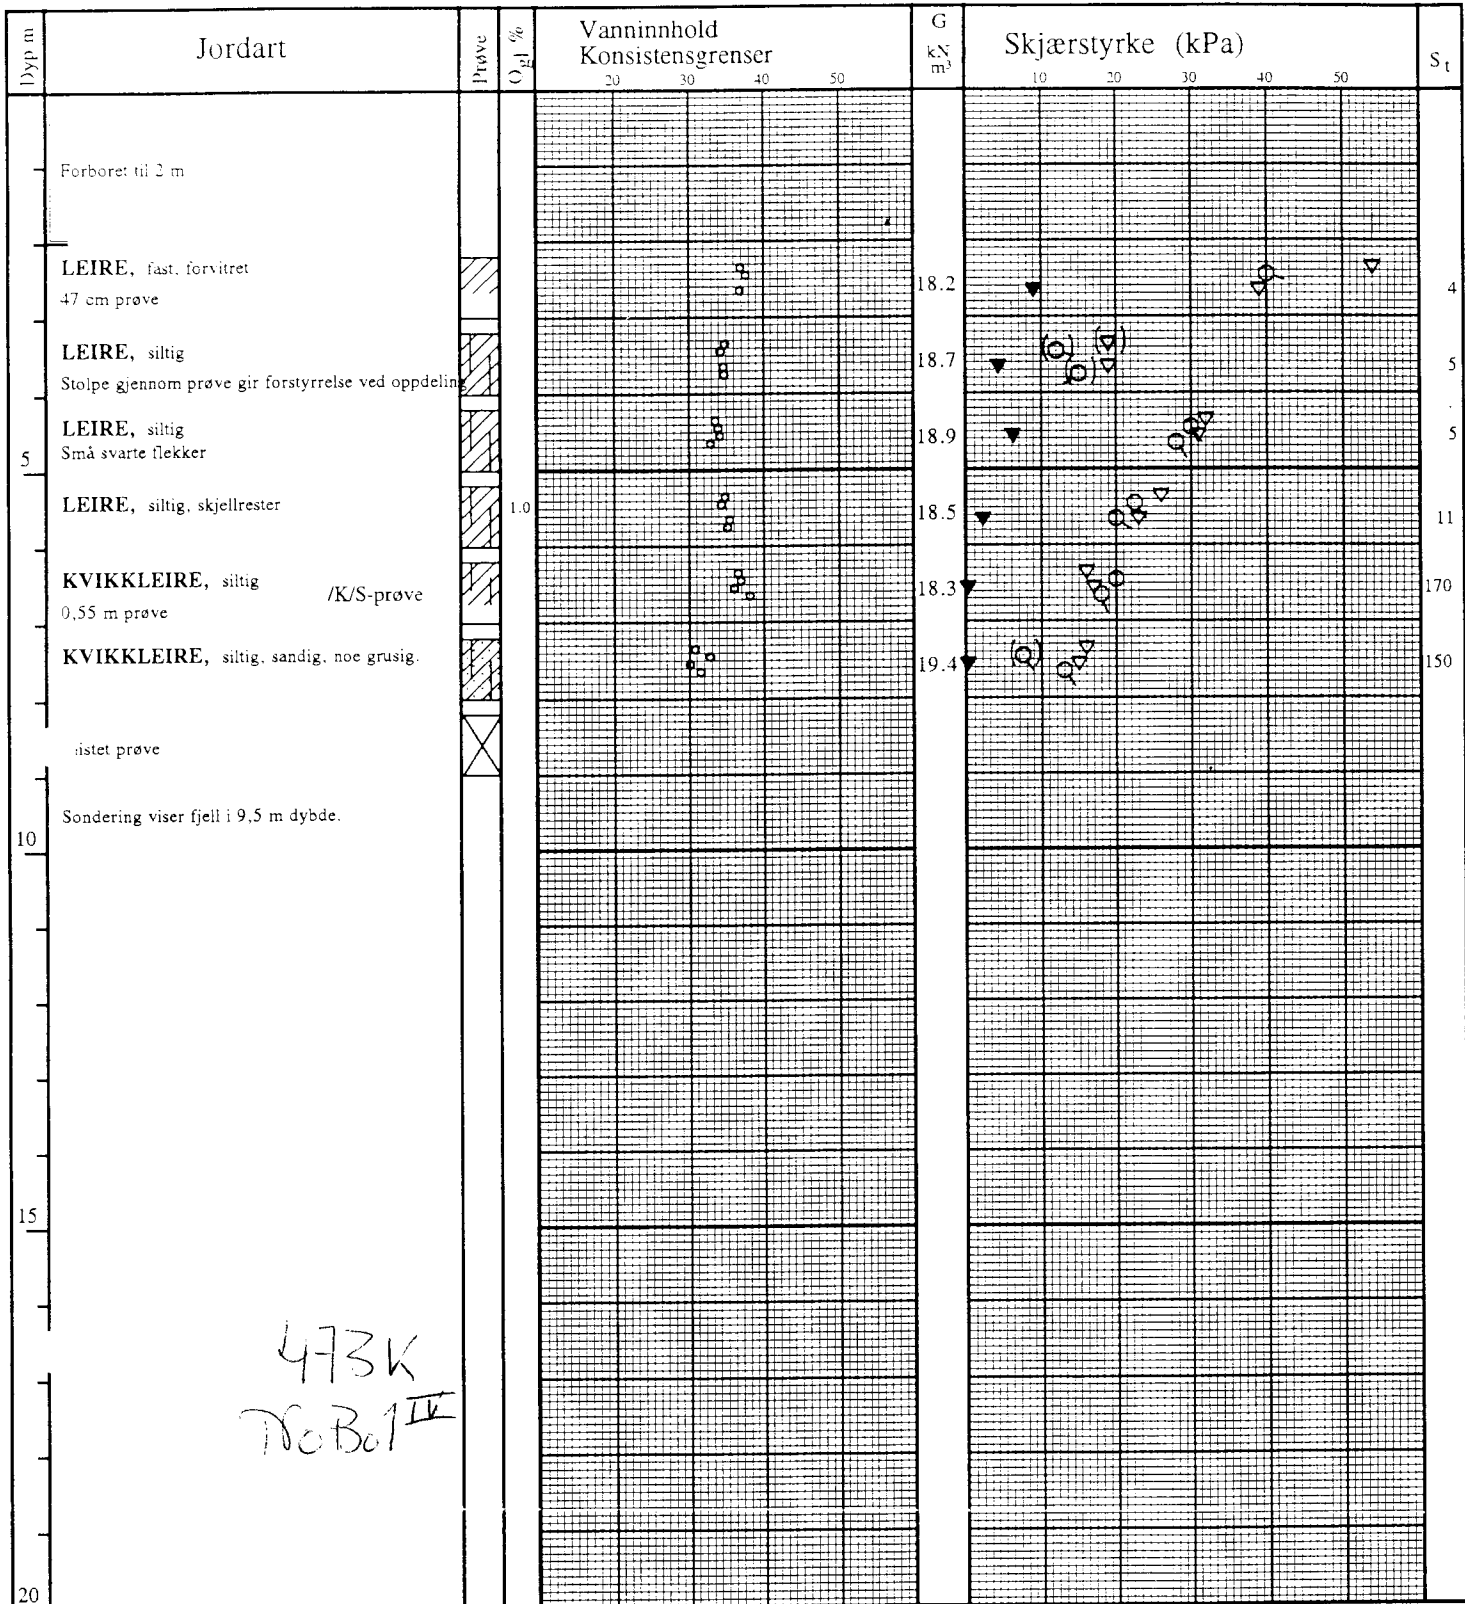

473K
NoBo1 IV

	VANNINNHOLD/KONSISTENSGRENSER		KONUS, UFORSTYRRET	O _{gl}	GLØDETAP
	ROMVEKT		KONUS, OMRØRT	S _t	SENSITIVITET
	TRYKKFORSØK/BRUDEFORMASJON		TREAKS, AKTIV	/Ø	ØDOMETERFORSØK
			TREAKS, PASSIV	/K	KORNFORDELING

BORPROFIL Gyldendal Norsk Forlag Shehesteds Plass	Hull	X-koordinat	Y-koordinat
	v/hull 10		
	Terreng	Grv. st	Opptak
	kt 10.8	kt 6.48 OVA-måler187	BHR 2002-04-23
Borplan	Lab	Kontr	
02041-02	FE 2002-04-26		165
J.nr.	TEGN. NR.		
02041			
Tegn. Dato	02041-09		
GV 2002-05-10			