


* NO13 Alna Veiservice

NOTEBY 50721

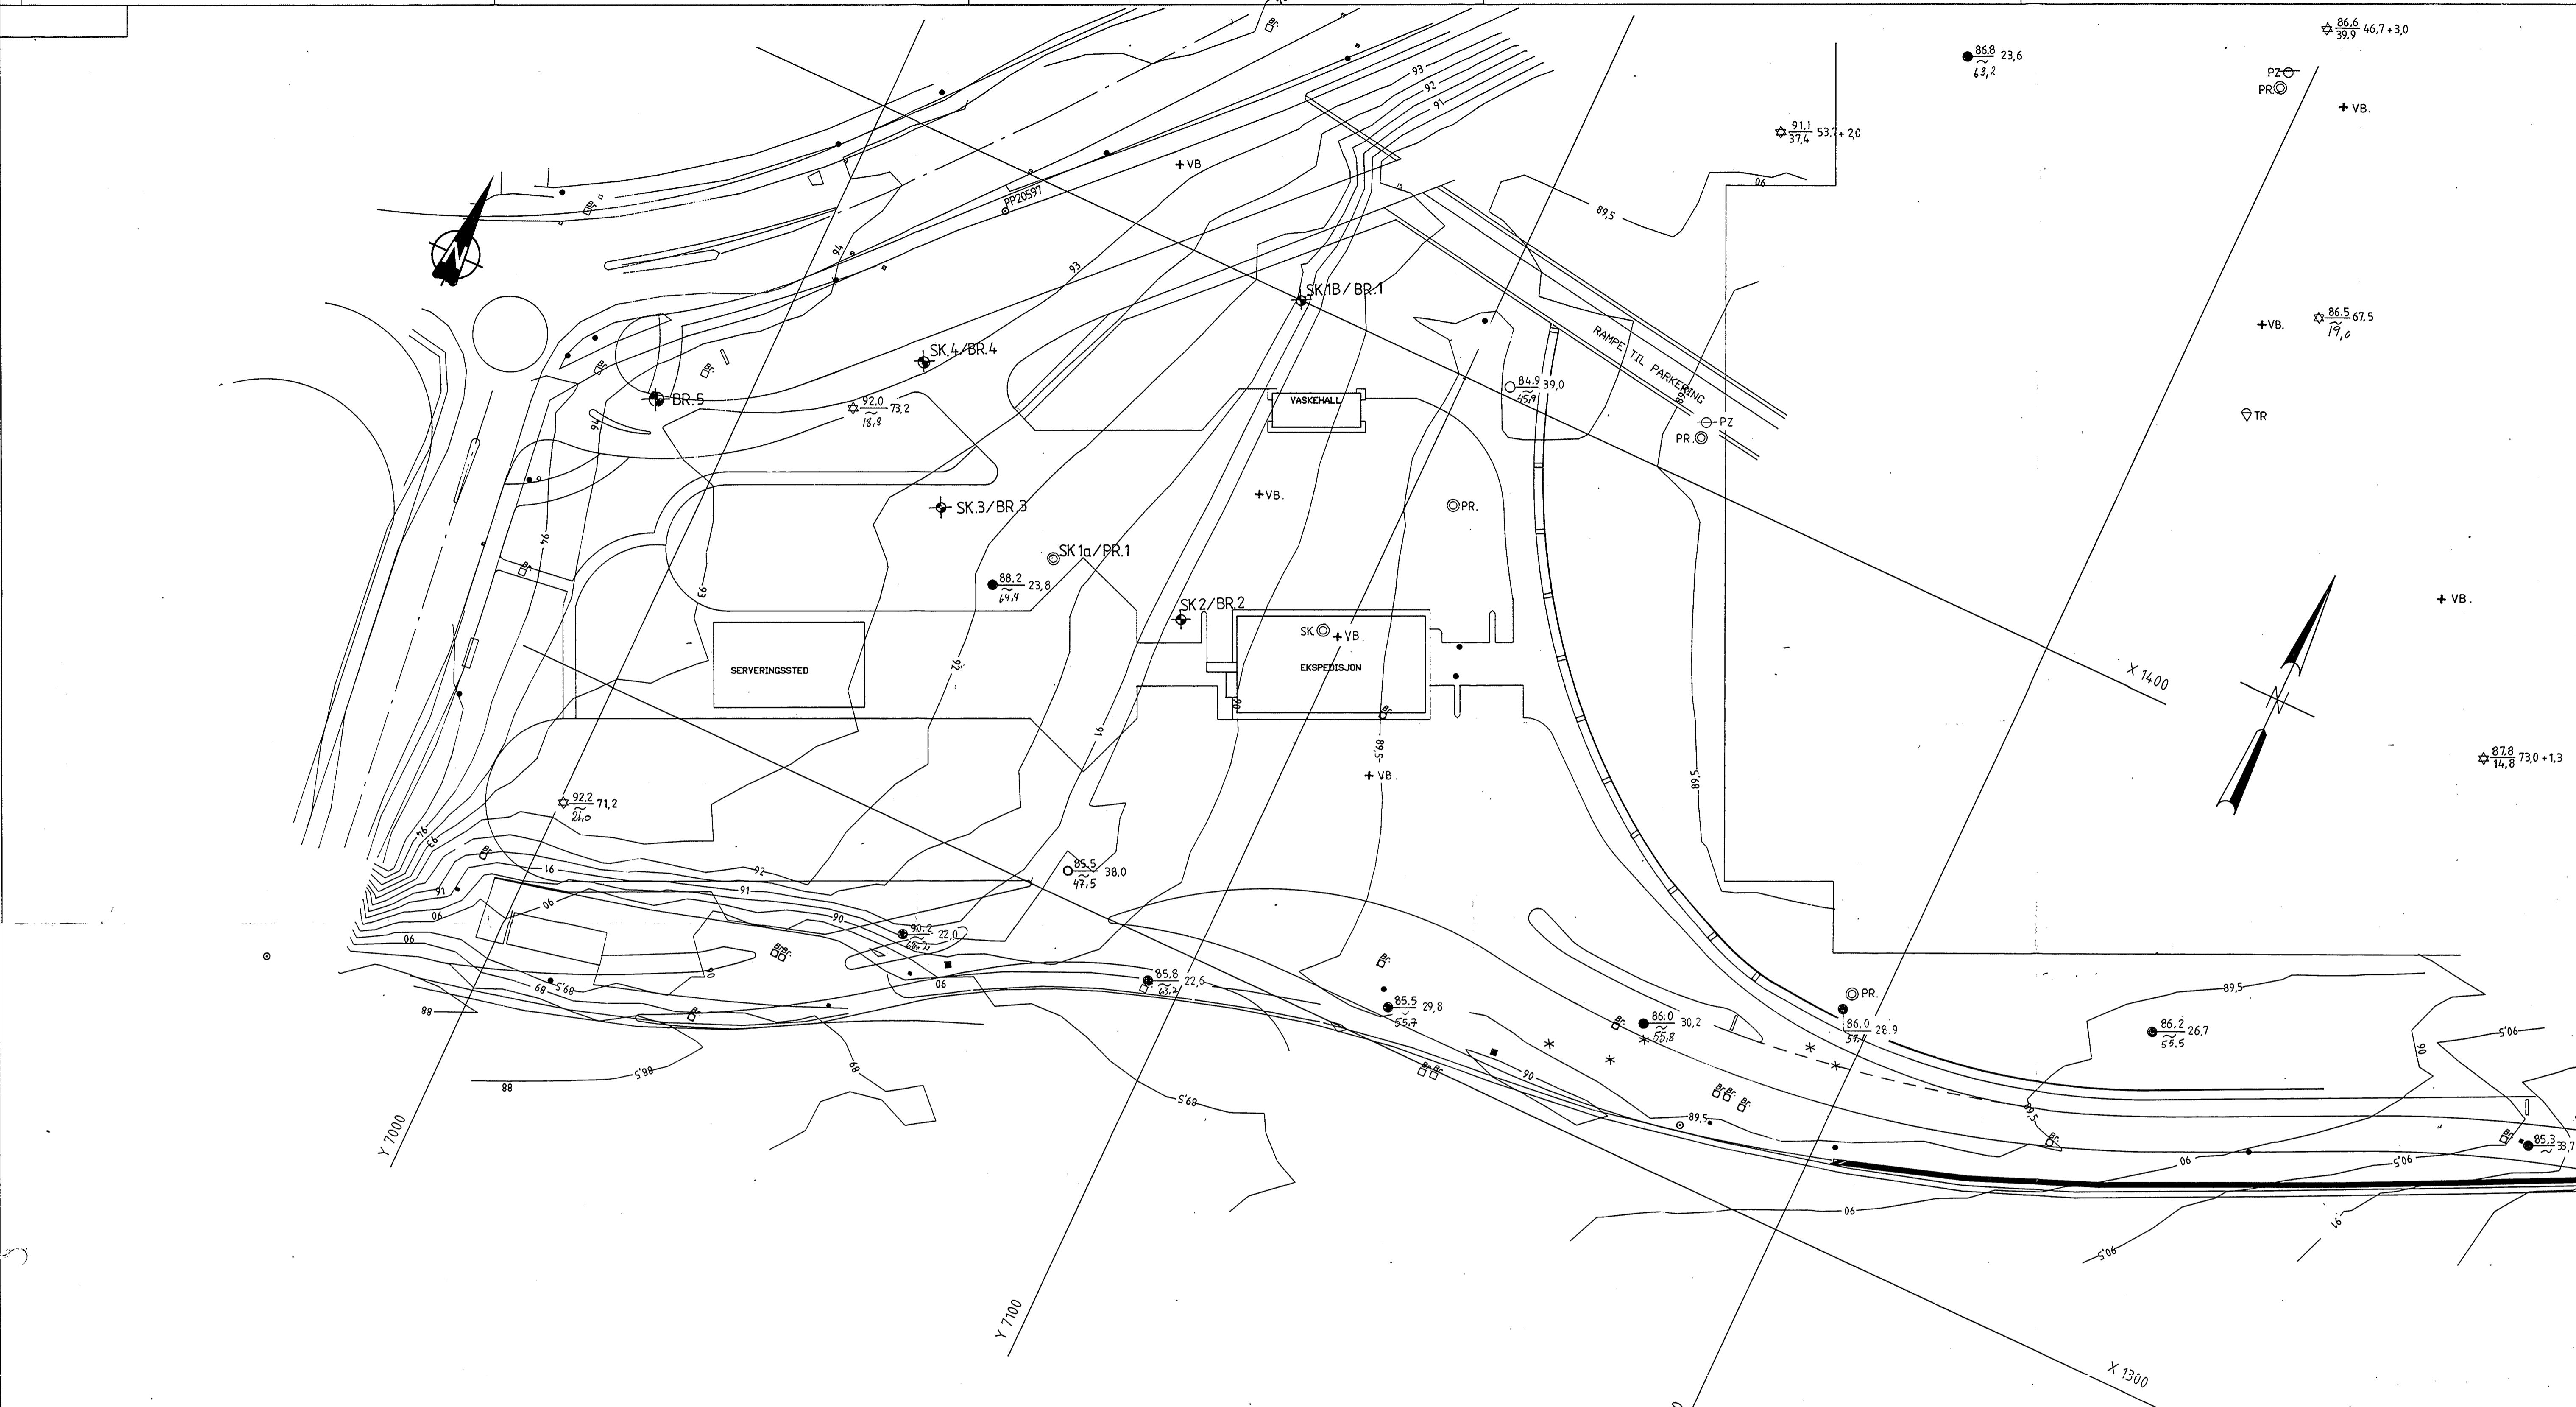



- ⊗ Rund kum
- Stolpe
- Lyssignal
- Stuk

BORINGER UTEN NR. UTFÖRT AV NOTEBY 1971, (6383)

● DREIESONDERING ⚙ FJELLKONTROLLBORING ⊙ PRØVESERIE + VINGEBORING
 ○ ENKEL SONDERING ⚙ KJERNEBORING ⊙ PRØVEGROP ⊕ PØRETRYKKMÅLING
 ▼ RAMSONDERING ⚙ TRYKKDREIESONDERING ▢ TRYKKSONDERING ⊕ SKOVLING/BRØNN


BORHULL NR. TERRENG (BUNN) KOTE BORET DYBDE (+ (BORET I FJELL))
 ANTATT FJELLKOTE

BORBOOK NR. 11666, 12342 LAB. BOK NR. 1536

KARTGRUNNLAG:
 UTGANGSPUNKT FOR NIVELLEMENT: PP 20597, H = 93,200

a	INNLAGT BR. 5	LEK	27.1.94.
REV.	REVISJONEN GJELDER	SIGN.	DATO
BORPLAN		MALESTOKK	TEGNET
ESSO NORGE A/S ALNA VEISERVICE		1: 500	LEK
		Skjisse 50 500	KONTR. 616
		ERST. FOR.	DATO 1.11.93.
OPPDRAG NR. 50721		TEGN. NR. 1	REV. a

NOTEBY
 NORSK TEKNISK BYGGKONTROLL A/S

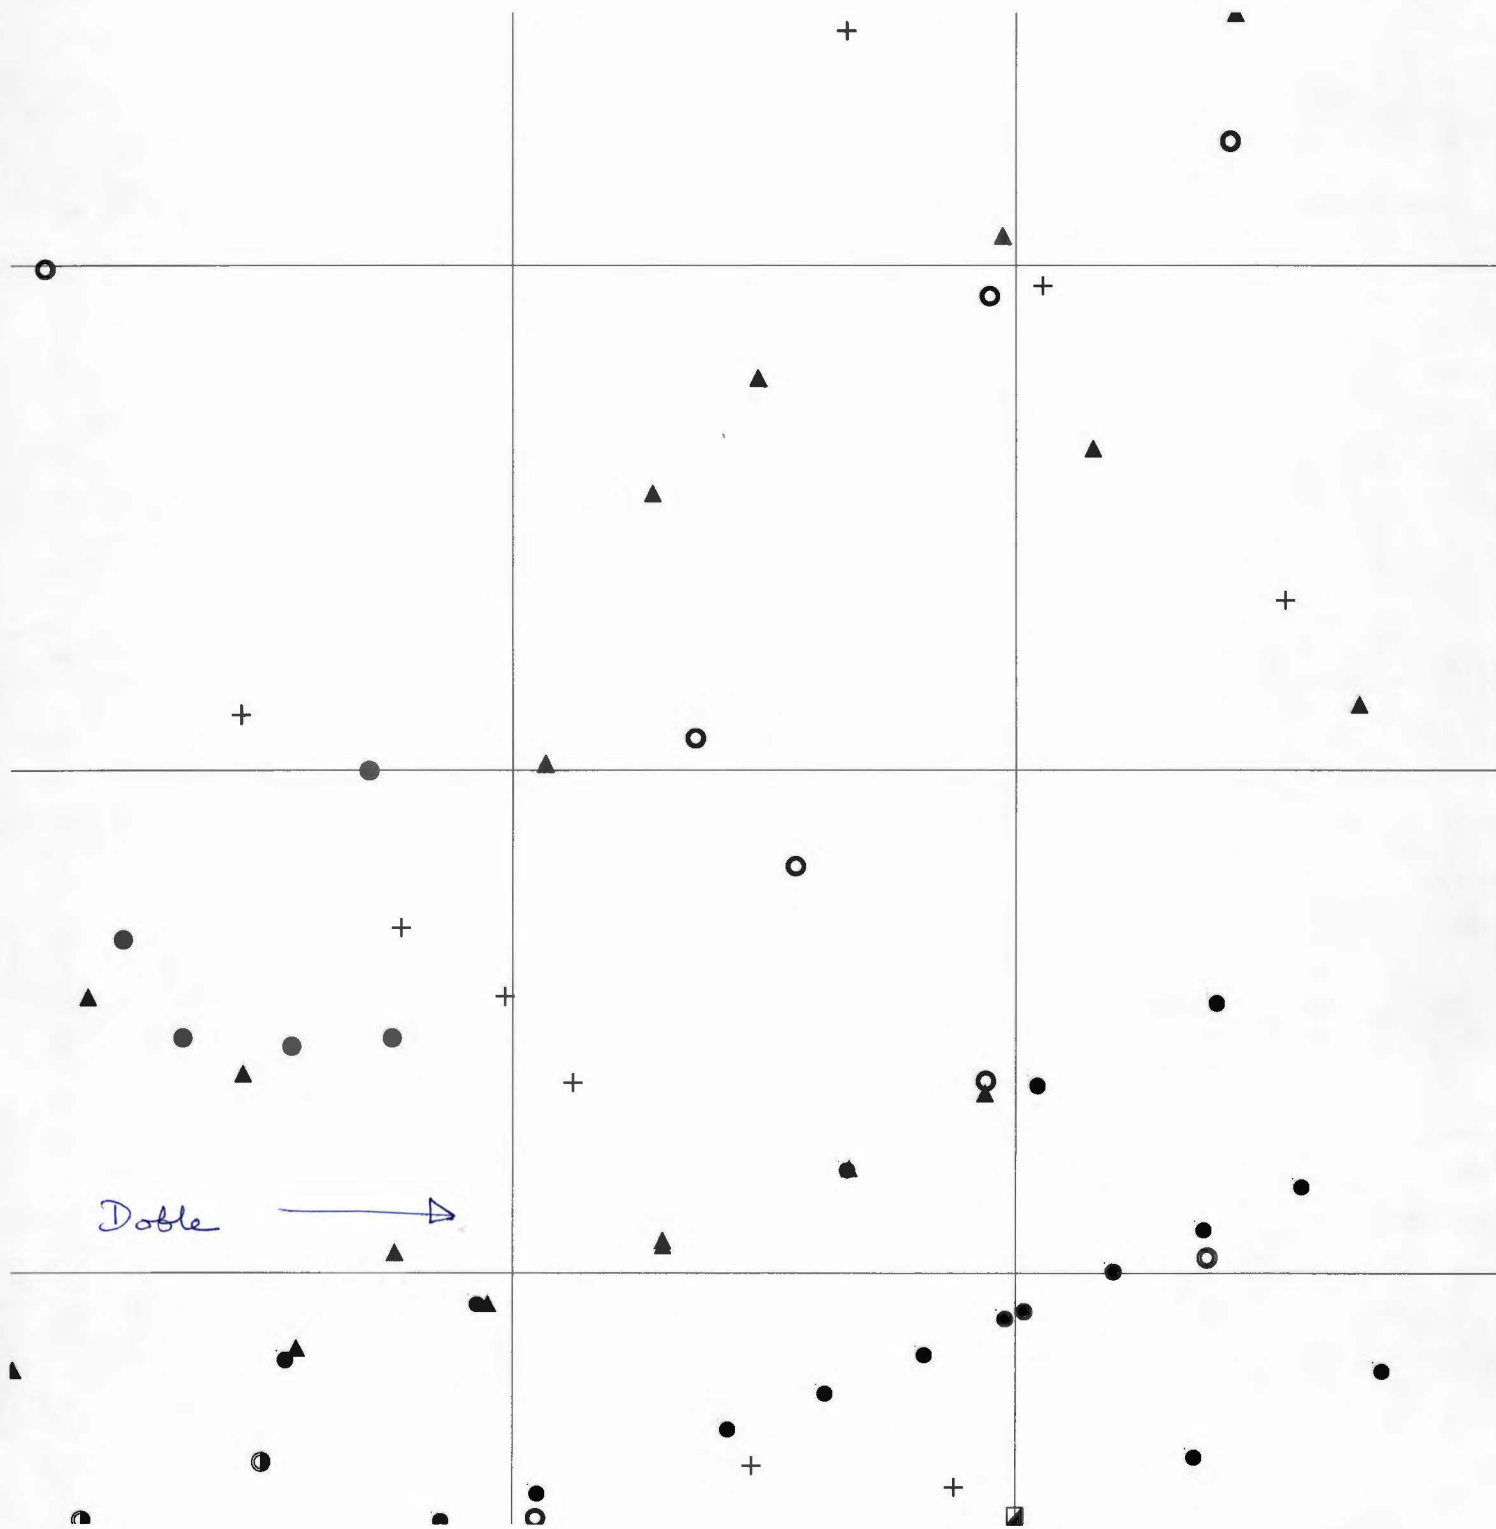

50500er

Vindur 50 721

Manglar minnst eitt punkt

☆ Nordp²