OSLO KOMMUNE
GEOTEKNISK KONSULENTS KONTOR

BORPROFIL No: N9 I

Sted: Grorudbanen

Hull: 791-811 Bilag: 2
Nivå: Oppdr.: R-715
Pr. ϕ: 54mm Dato: Mai 66

TEGNFORKLARING:
w = vanninnhold
w_L = flytegrense
w_p = utrullingsgrense
+ vingebor
⊙ enkelt trykkforsøk
▽ konusforsøk

Dybde | Hull 791 Jordart Nivå: 164.5 | Sign. | Prøve | Vanninnhold % (10 20 30 40 50 60 70) | Romvekt t/m³ (1.7 1.8 1.9 2.0 2.1) | Skjærfasthet t/m² (1 2 3 4 5 6 7 8 9) | Sensitivitet

TØRRSKORPE
102 U

5 LEIRE sand, stein

AVBRUTT

ANT. FJELL

0 Hull 811, Nivå: 170:1

TØRRSKORPE
103 U

5 LEIRE

10 sand, stein

AVBRUTT

ANT. FJELL
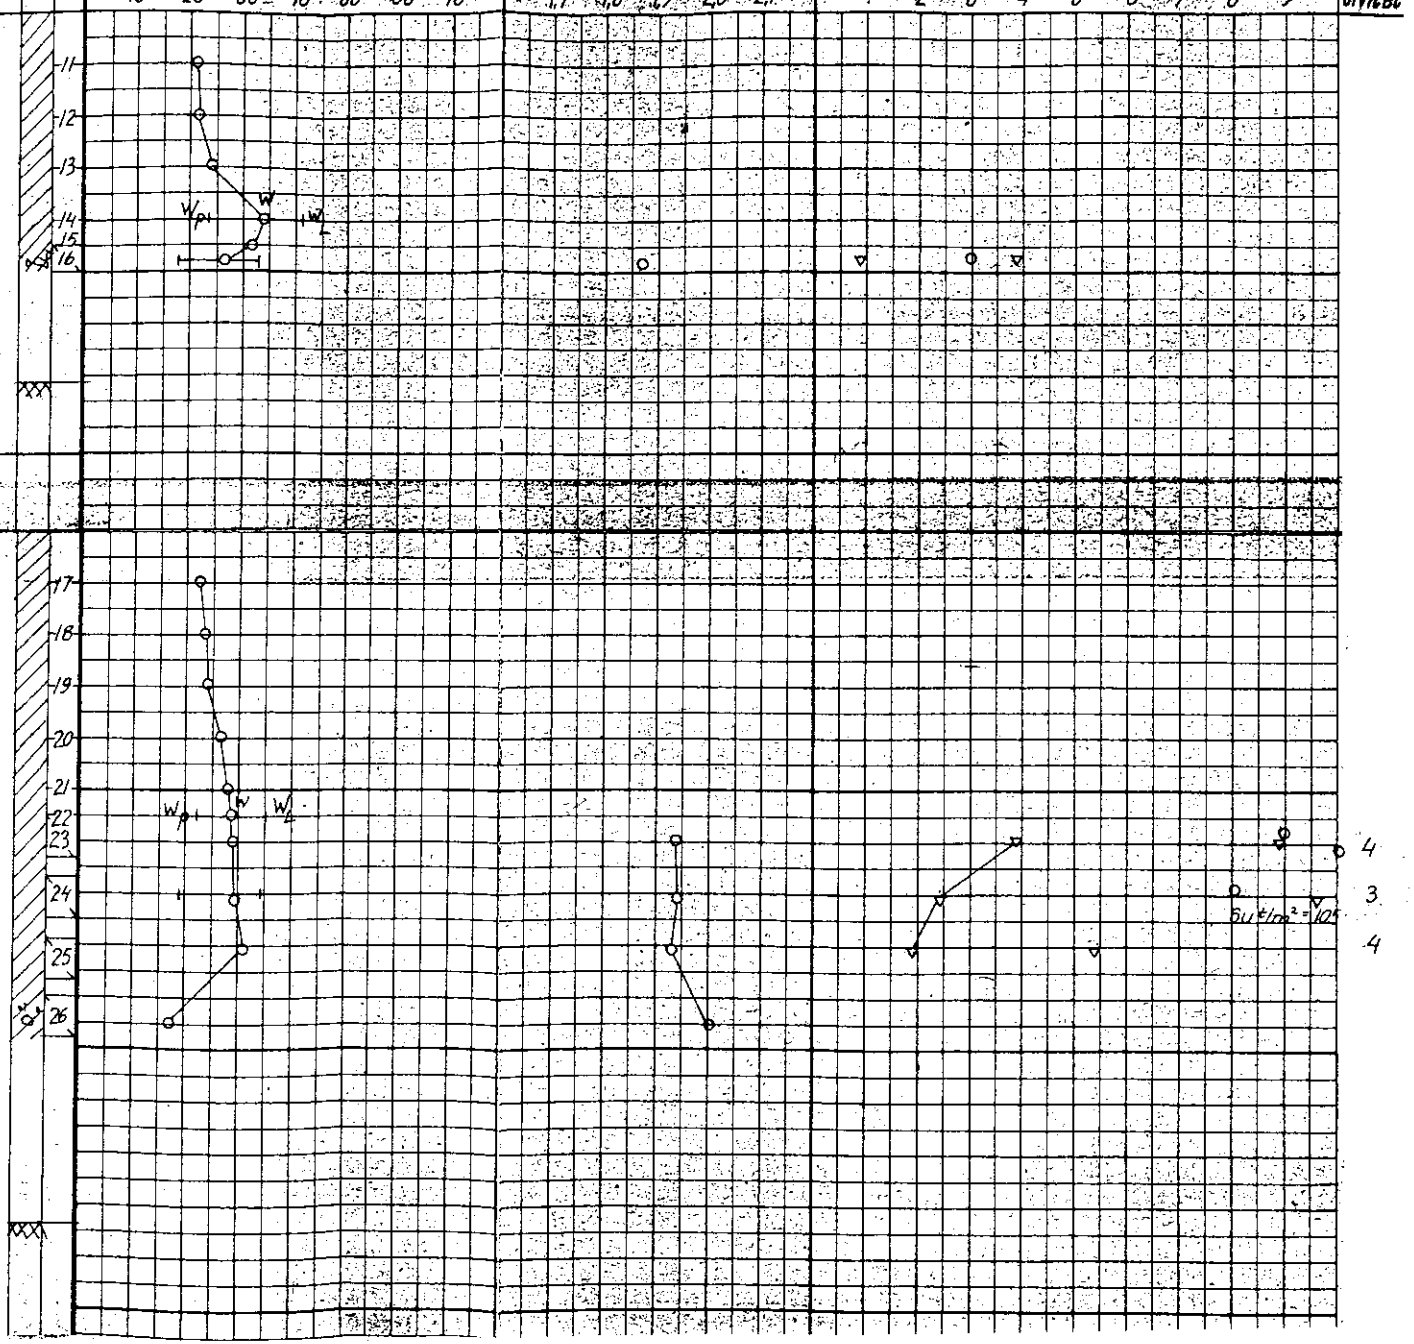
15