

*SO: B2 IV


153

Kongensgt. ~ Glacisgt.
(Renseanlegg)

GRUNDBORINGSKART FOR RENSEANLÆG VED KONGENS GT. x GLACIGT.

M. 1:200

K O N G E N S G A T E

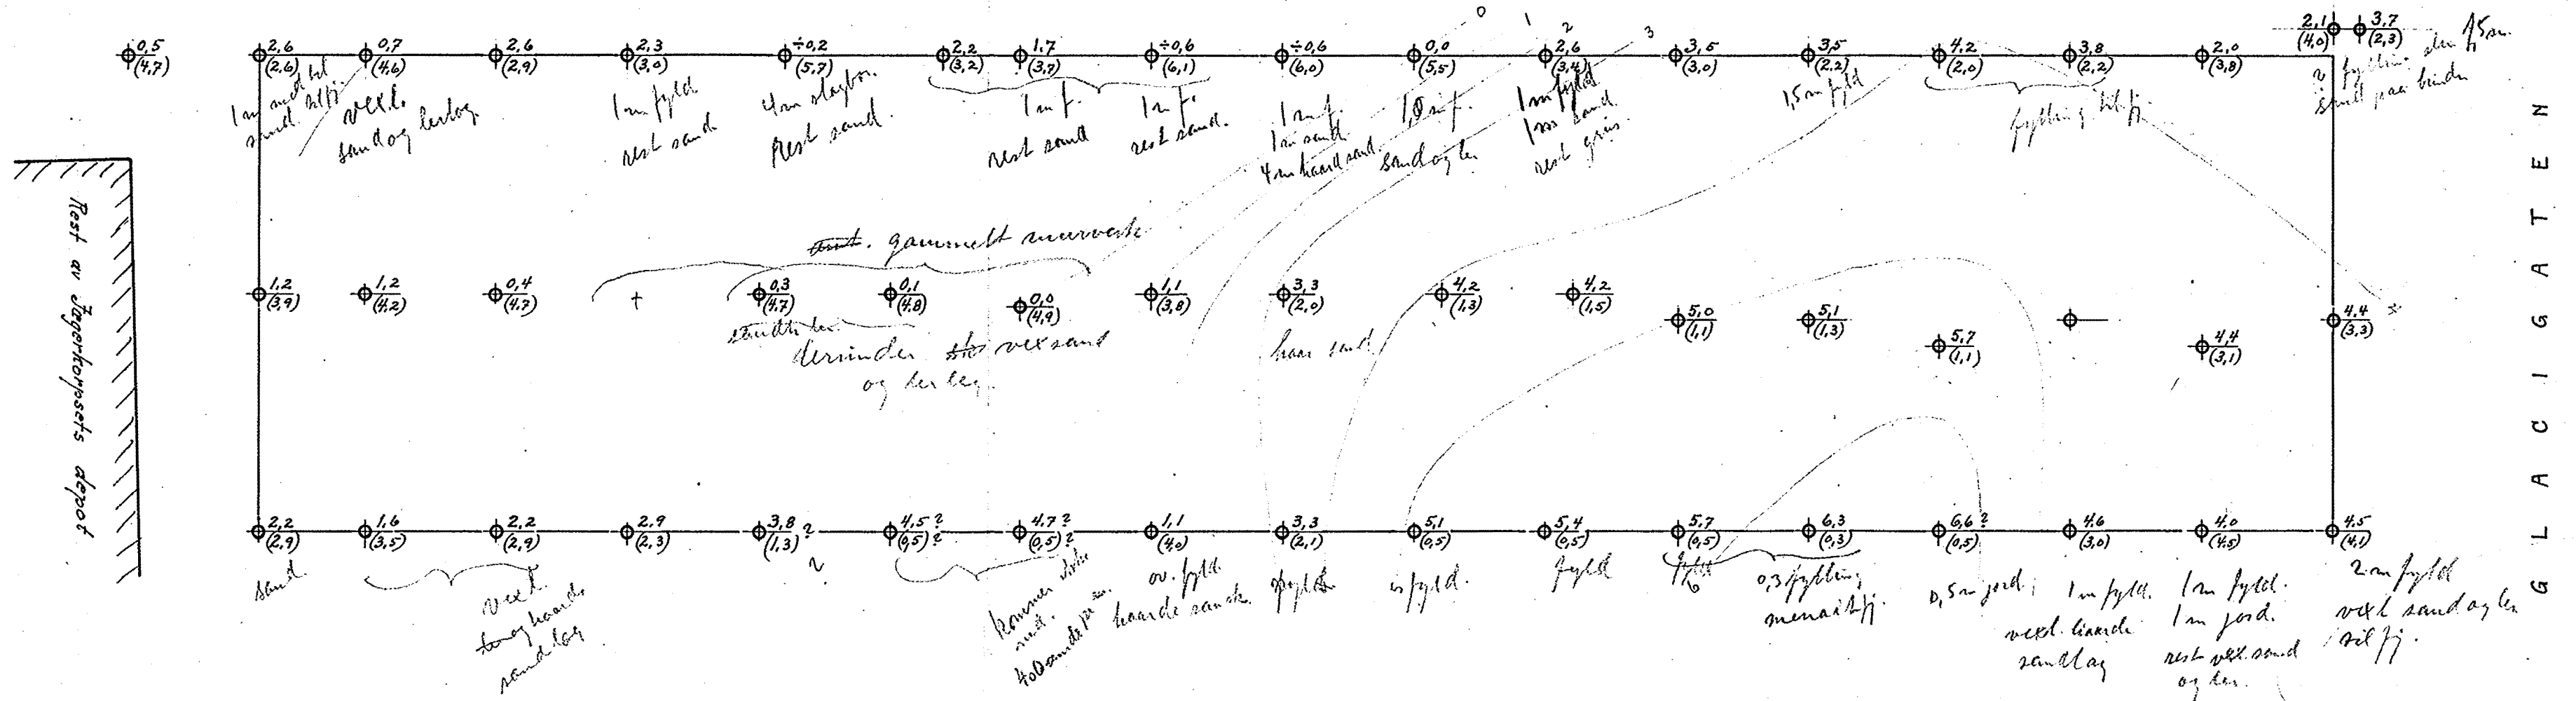

Betegnelser:
 - $\frac{12.3}{(4.5)}$ Kotehøide for fjeld eller fast bund hvorpå boret er stoppet.
 - $\frac{12.3}{(4.5)}$ Boringens dybde.

--- Supponerte fjeldkoter
 Høiderne refererer sig til byens fastmerker

De nævnte lag er ant. bygravingens fyldt
 10-10-1922. sk.

Kristiania oktober 1922
 Ingeniør Oscar Lørgen

Ridetus

[Handwritten signature]



PIPERVIKEN
Værpöte

AKERSHUS
FESTNING

Her er Rensseembeset

A