

NO. B4. I ~~7~~
B5. C 5. ~~7~~

Knoph & Kjølseth.

G-1098



Geitemyrsvn. 75.

Statens institutt for folkehelse.

juli 1965

^c
NOB:34-5-4



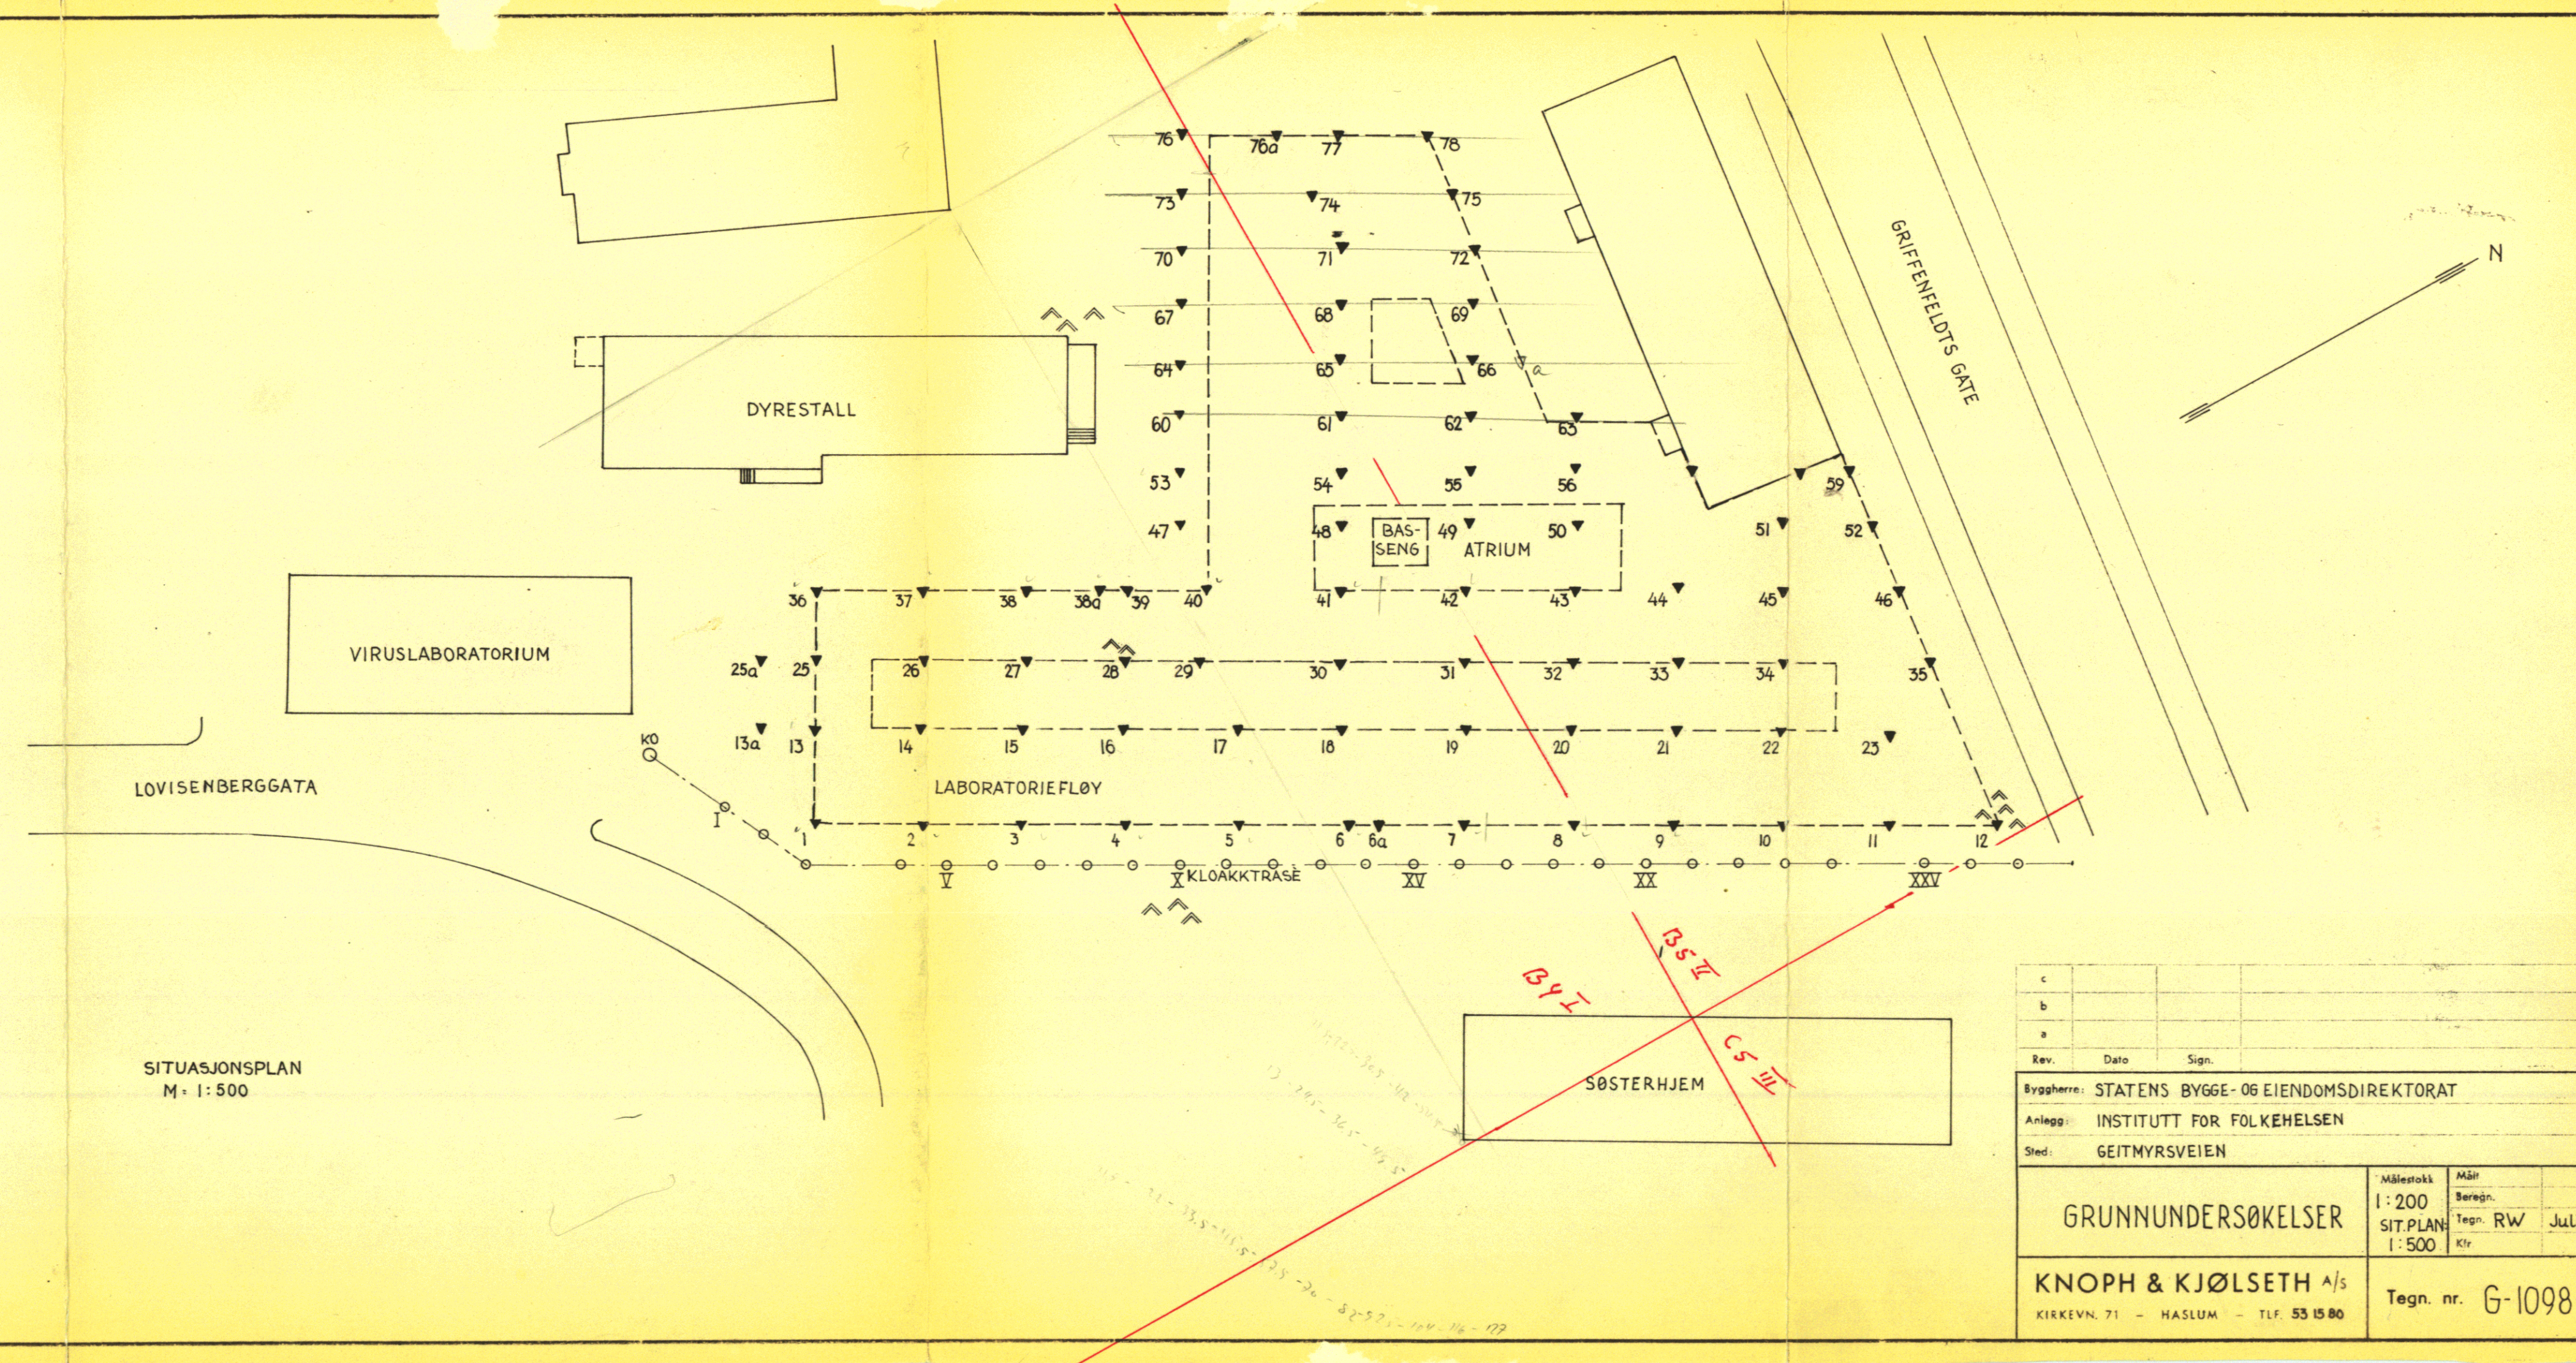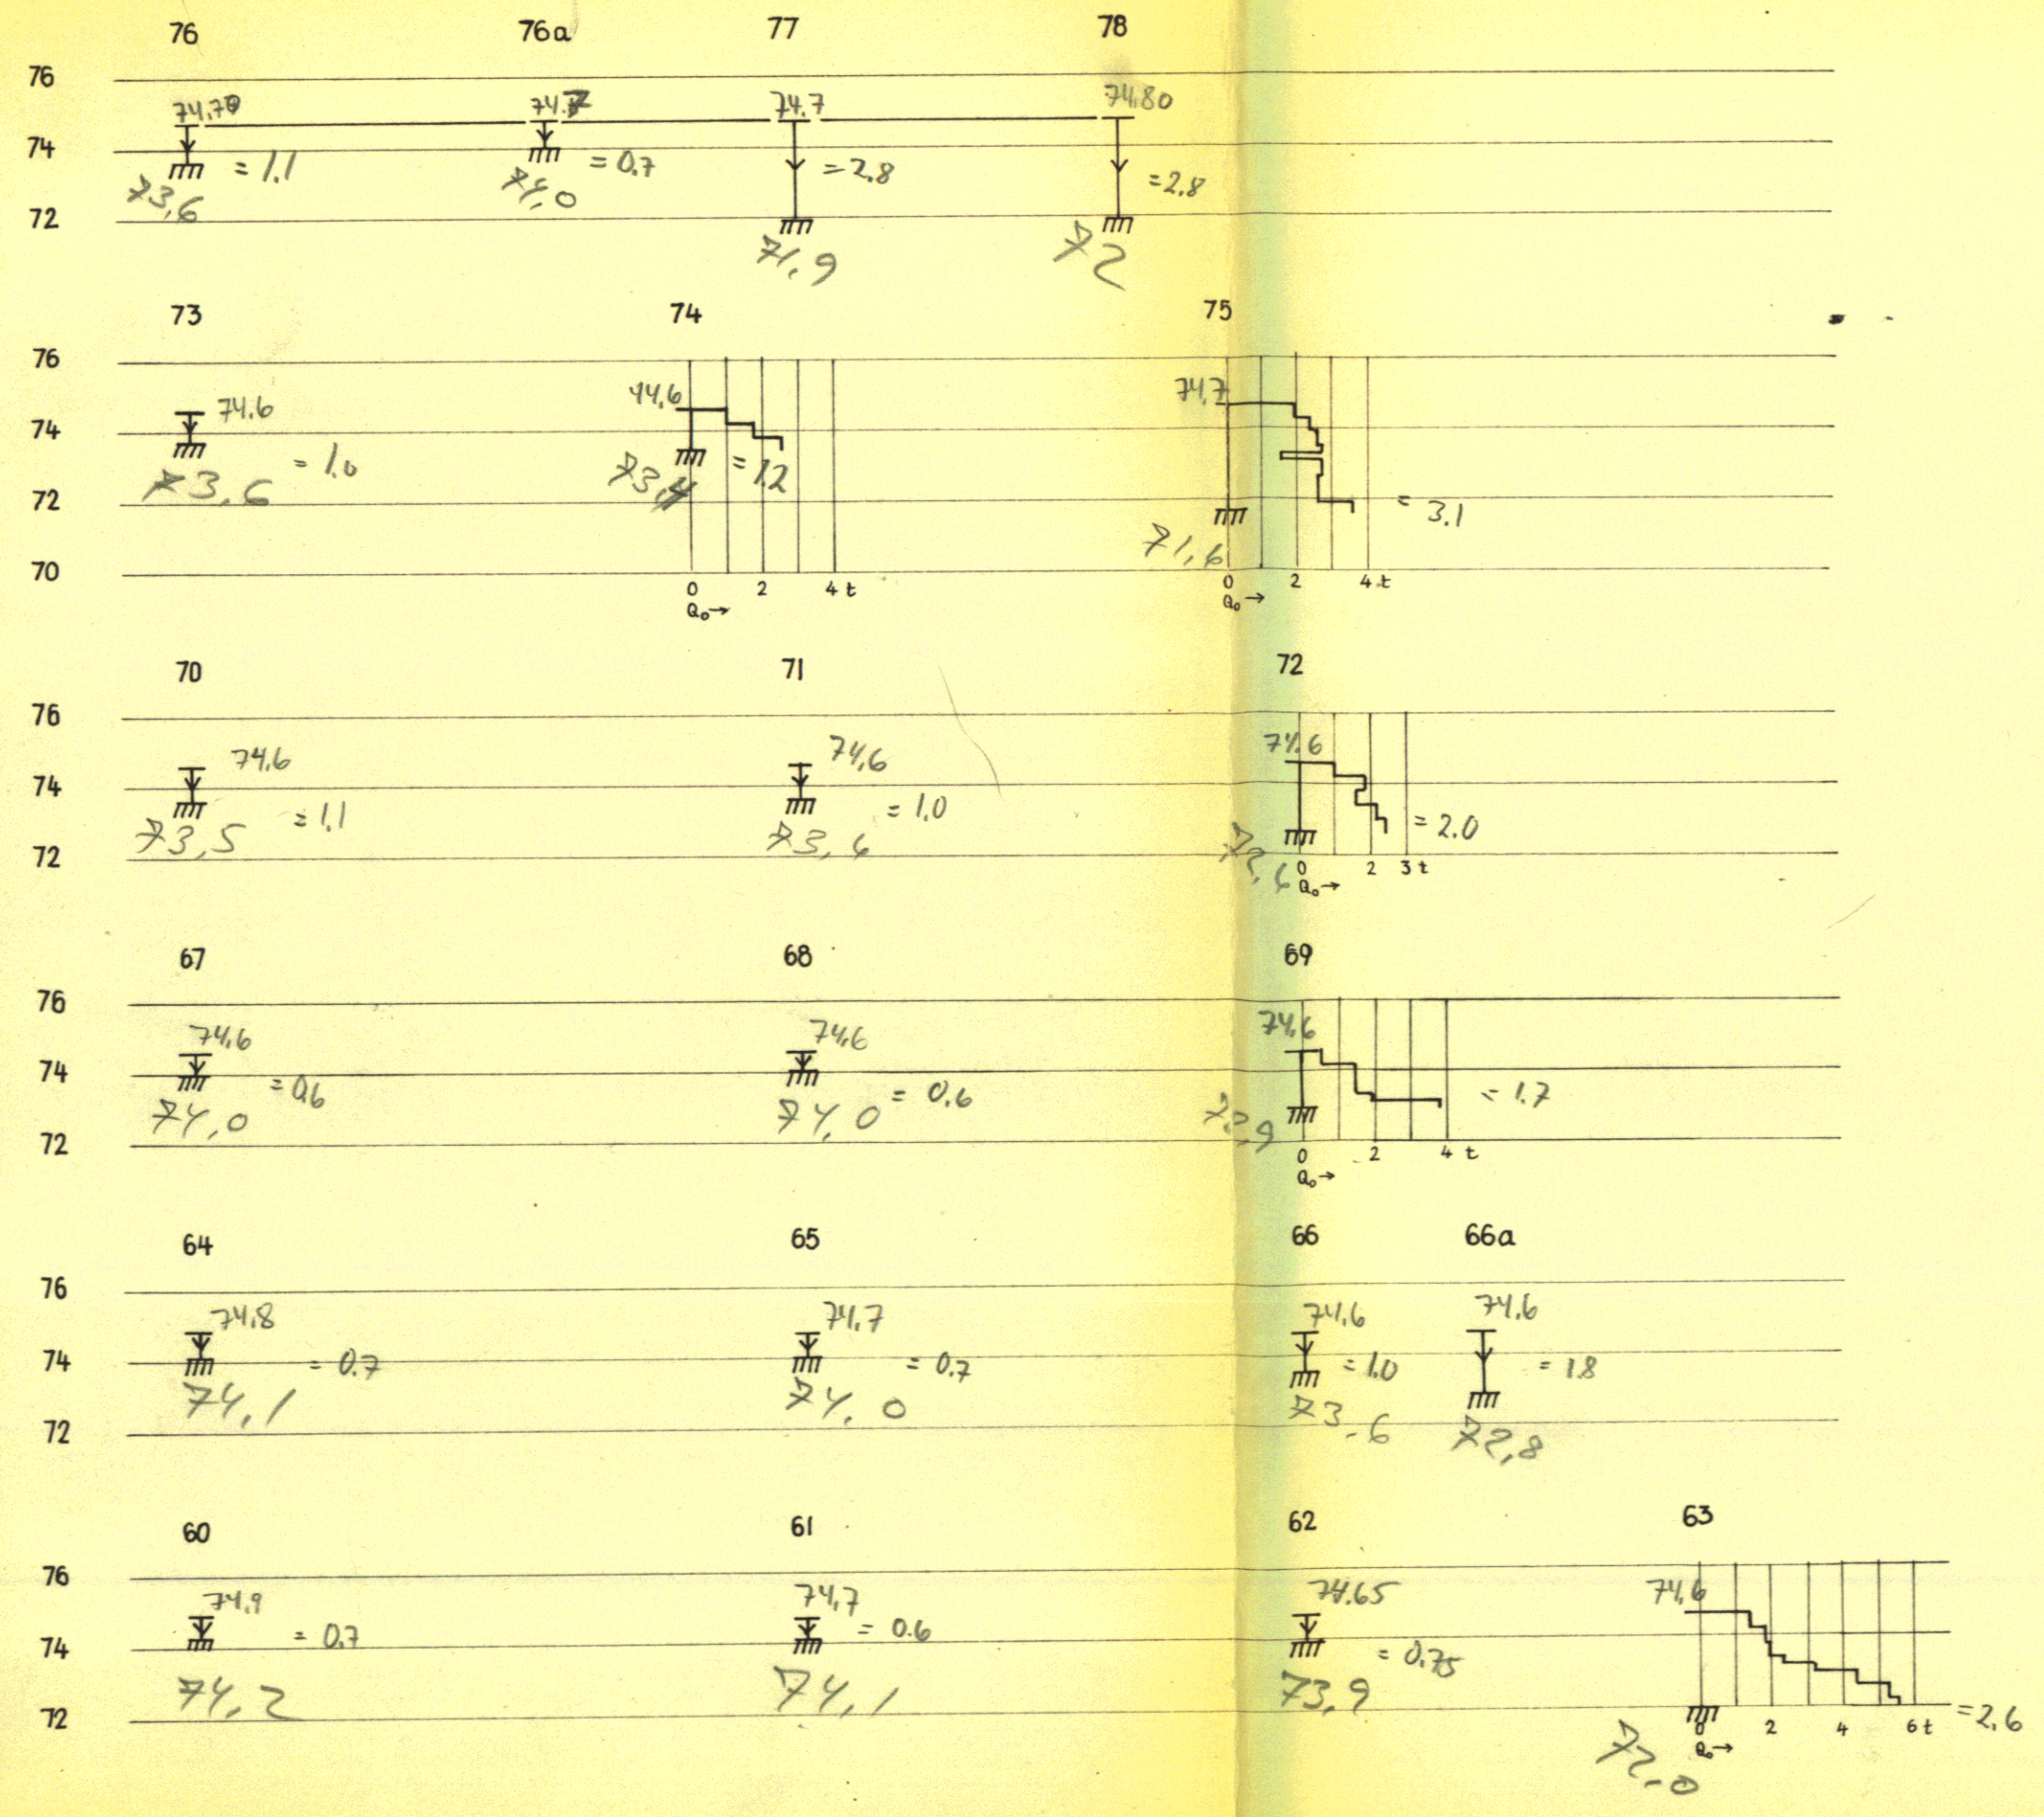

VIRUSLABORATORIUM

DYRESTALL

LABORATORIEFLØY

BAS-SENG ATRIUM

SØSTERHJEM

GRIFENFELDT'S GATE

LOVISENBERGGATA

SITUASJONSPLAN
M = 1:500

*NOTE: By: 6039
dette oppdragen angår
anspråk på*


Geoteam: G-1098 (1965)

*By I
anspråk på*


35 II

35 III


Rev	
Bygg	
Anlegg	
Sted	

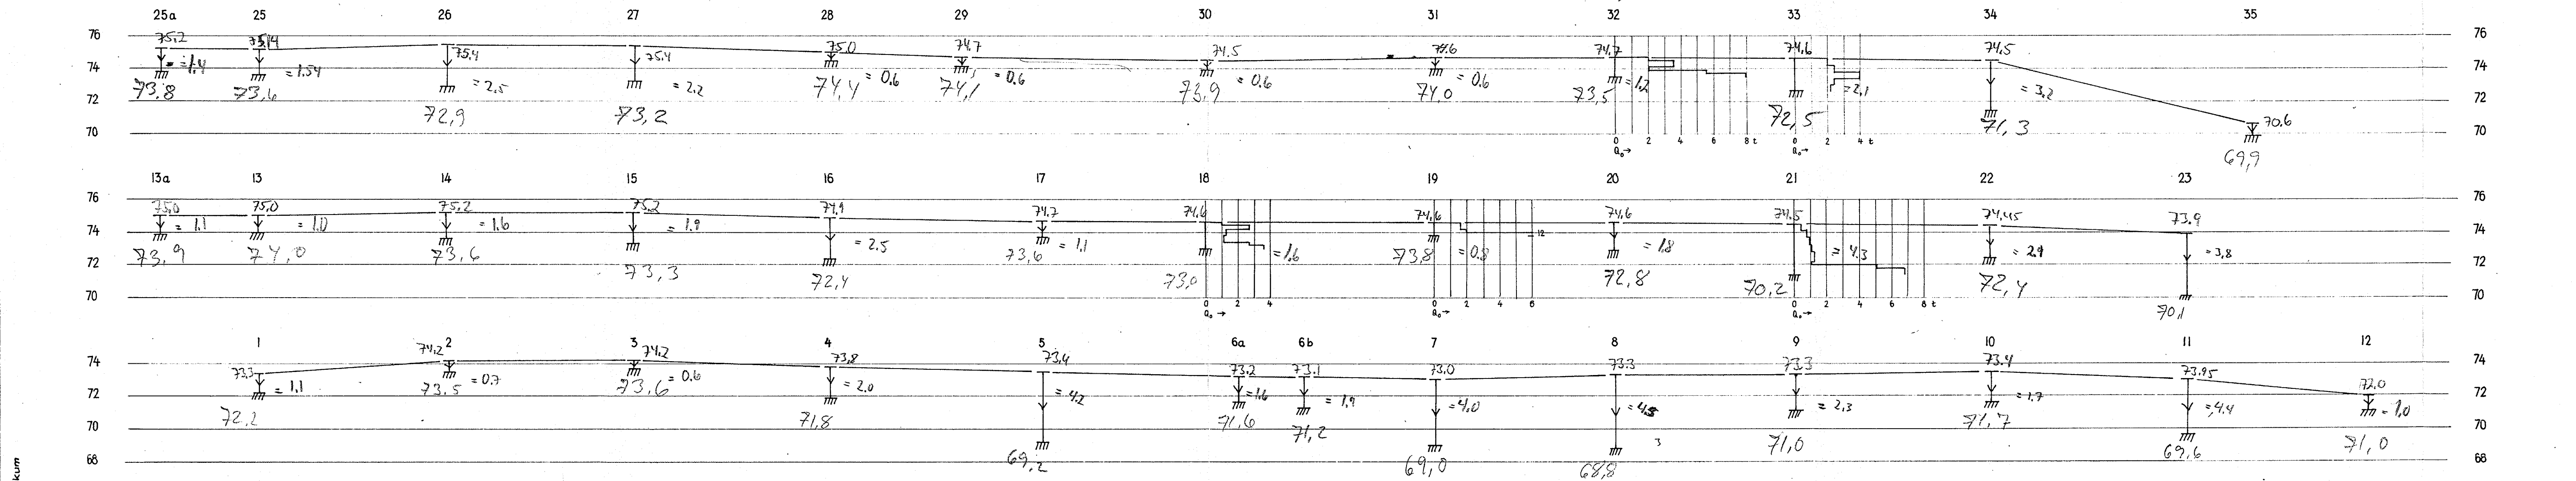

PROFIL KLOAKKTRASÉ, LM=1:200, HM=1:100

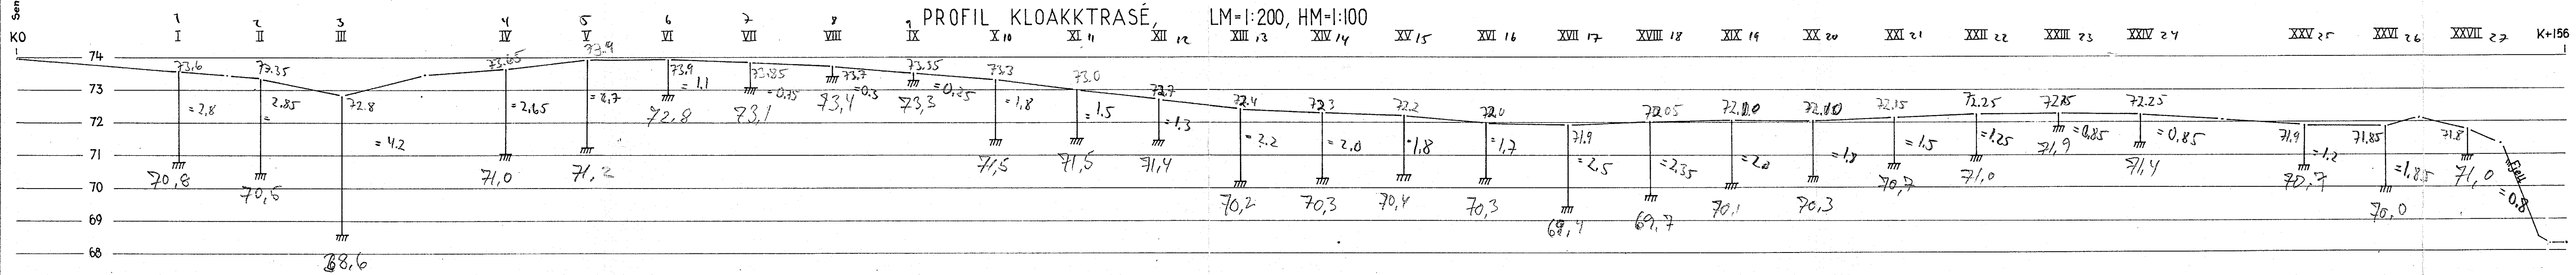

c			
b			
a			
Rev.	Dato	Sign.	
Byggherre: STATENS BYGGE- OG EIENDOMSDIREKTORAT			
Anlegg: INSTITUTT FOR FOLKEHELSEN			
Sied: GEITMYRSVEIEN			
GRUNNUNDERSØKELSER		Målestokk 1:200	Målt Beregnet Tegn. RW Kfr.
KNOPH & KJØLSETH A/S KIRKEVN. 71 - HASLUM - TLF. 53 15 80		Tegn. nr. 6-1098-3	

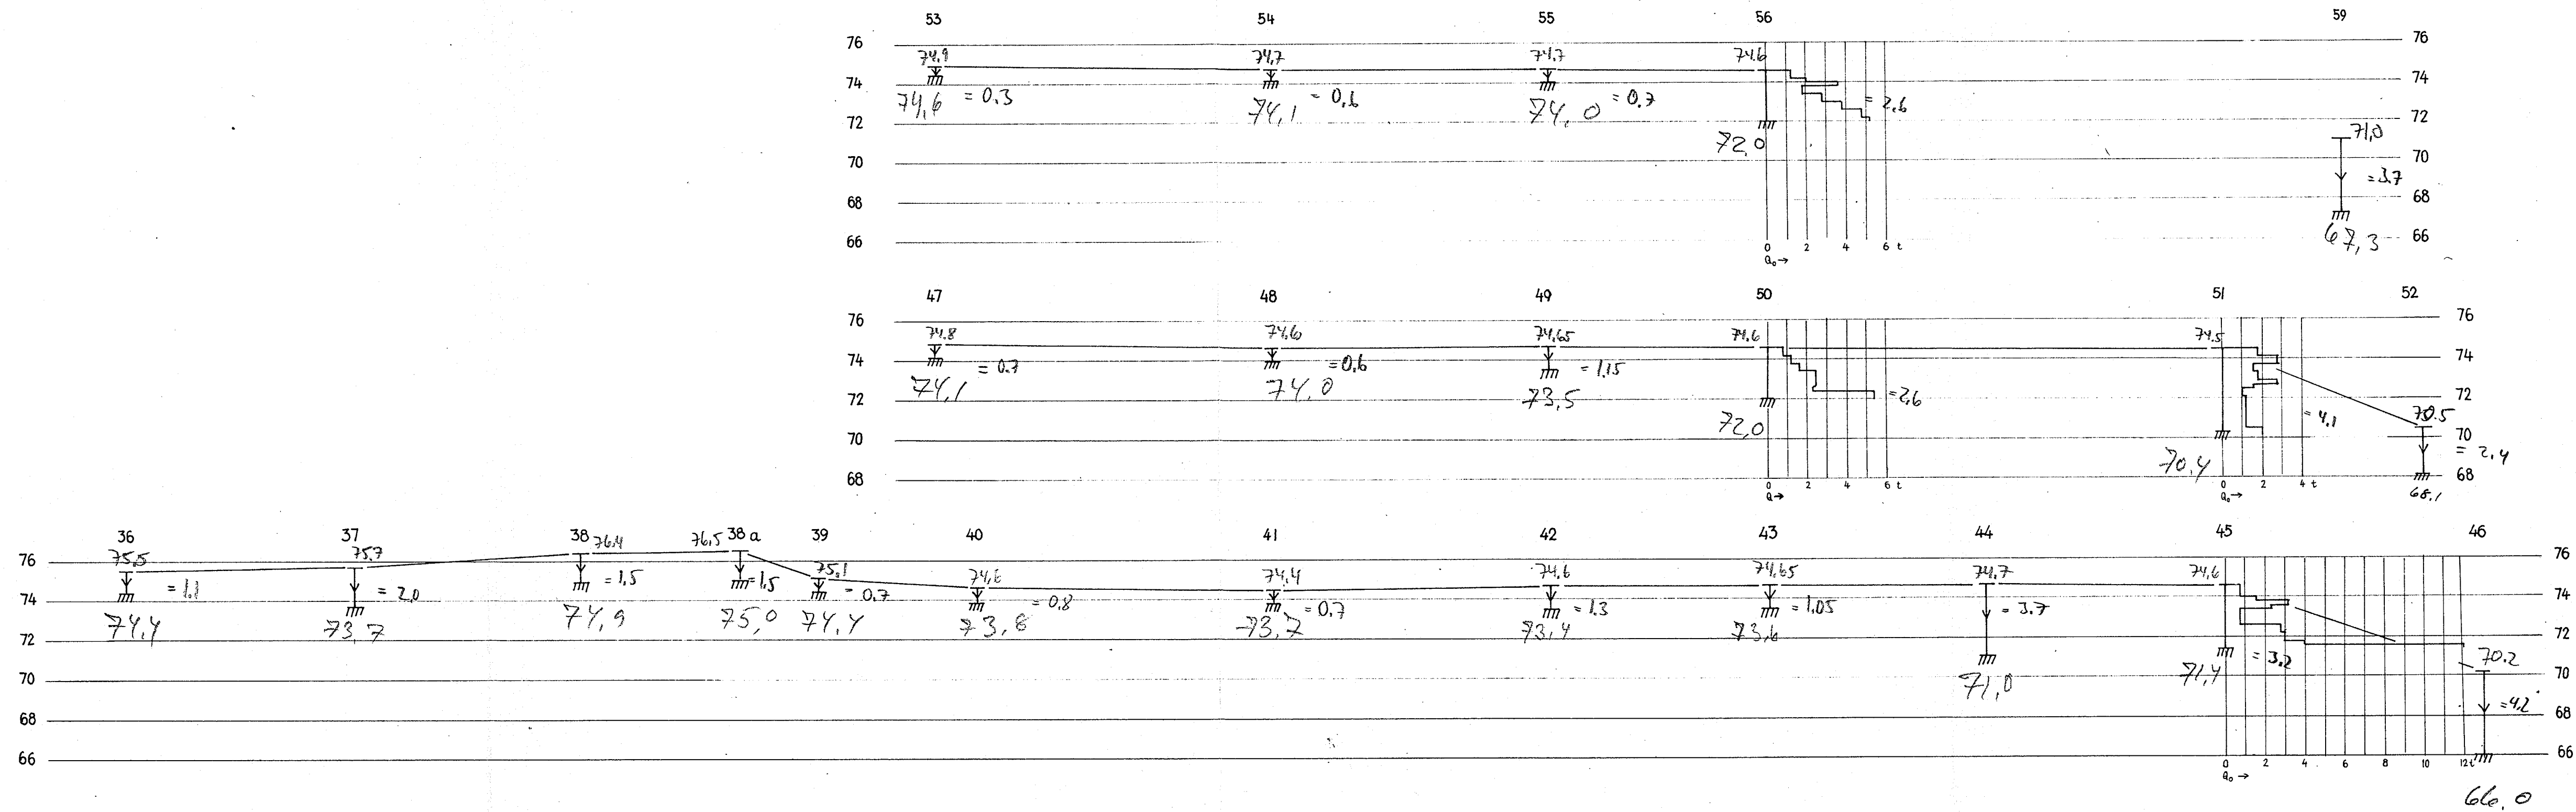

c			
b			
a			
Rev.	Dato	Sign.	
Byggherre: STATENS BYGGE- OG EIENDOMSDIREKTORAT			
Anlegg: INSTITUTT FOR FOLKEHELSEN			
Sted: GEITMYRSVEIEN			
GRUNNUNDERSØKELSER		Målestokk:	Målt
		1:200	Beregnet
			Tegn. R.W.
			JULI -65
KNOPH & KJØLSETH A/S		Tegn. nr. G-1098-2	
KIRKEVN. 71 - HASLUM - TLF. 53 1580			