
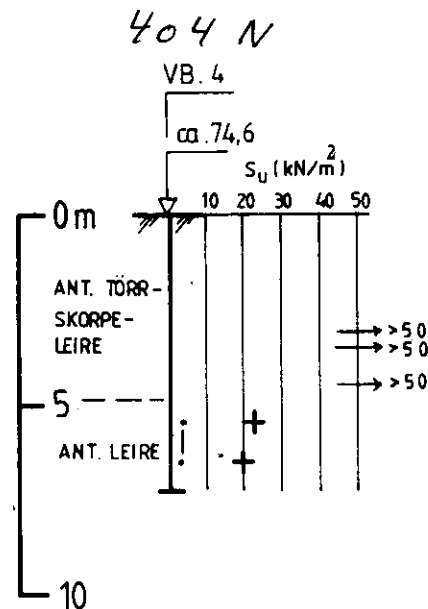
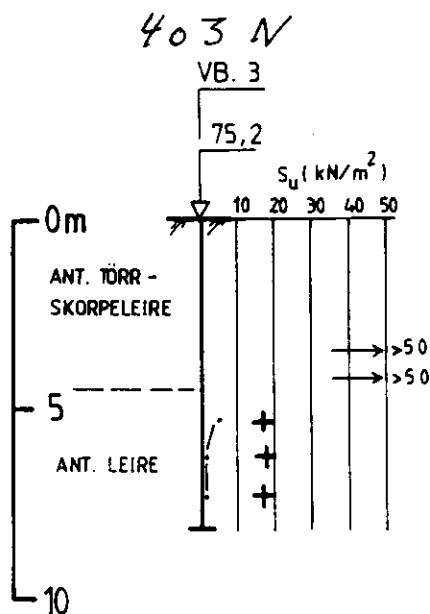
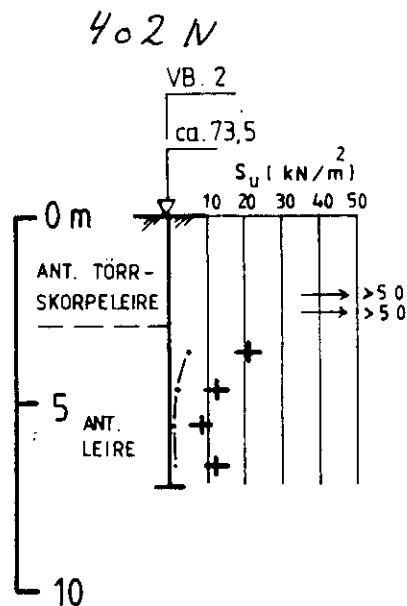


SO: F 15-12

401 N
402 N
403 N
404 N

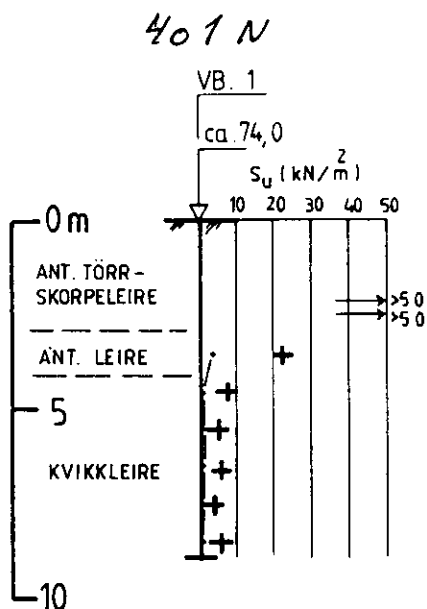

MERKNAD: TERRENGHÖYDER FOR VB.1, 2 OG 4 ER TATT FRA EKSISTERENDE PROFILER.
TERRENGHÖYDEN FOR VB. 3 ER NIVELLERT AV NOTEBY, 8.10.82.

VINGEBORING 1, 2, 3 OG 4	MÅLESTOKK 1:200	TEGNET LEK	REV.
		KONTR.	SIGN.
OBOS HOLMLIA FJELDLUND BORETTSLAG		DATO 18.11.82	DATO
		REV.	SIDE
 NOTEBY NORSK TEKNISK BYGGEKONTROLL A/S	OPPDRAG NR. 18125	TEGN. NR. 17	