

✓ SO: A1 IV

525

Coast Adelers pt. 27

525

se også 526


9 533

Grunnriss. M. 1:20.

Bilag I.


Cort Adellers gate 27.

Huitfeldts gate 24.

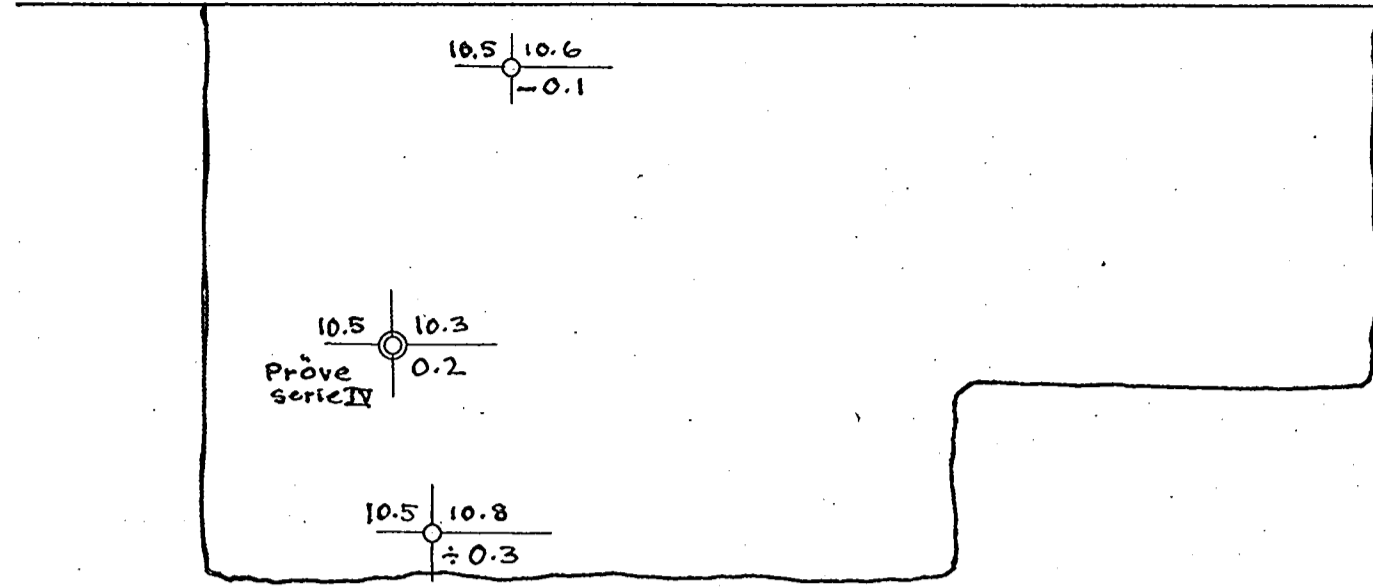

$\sigma_{T_1} = 3,5^\circ$  på 2.0 m. dyp.  
 $\sigma_{T_2} = 4,5^\circ$  på 2.6 m. dyp.


Tegn:

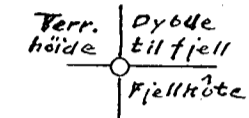

Huitfeldts gate

Opriss. M. 1:20

Elektr. verkets Transform. kum.  
 Skjaktens dybde 3.8 m.  
 (Utgr. dybde ca. 4.3)

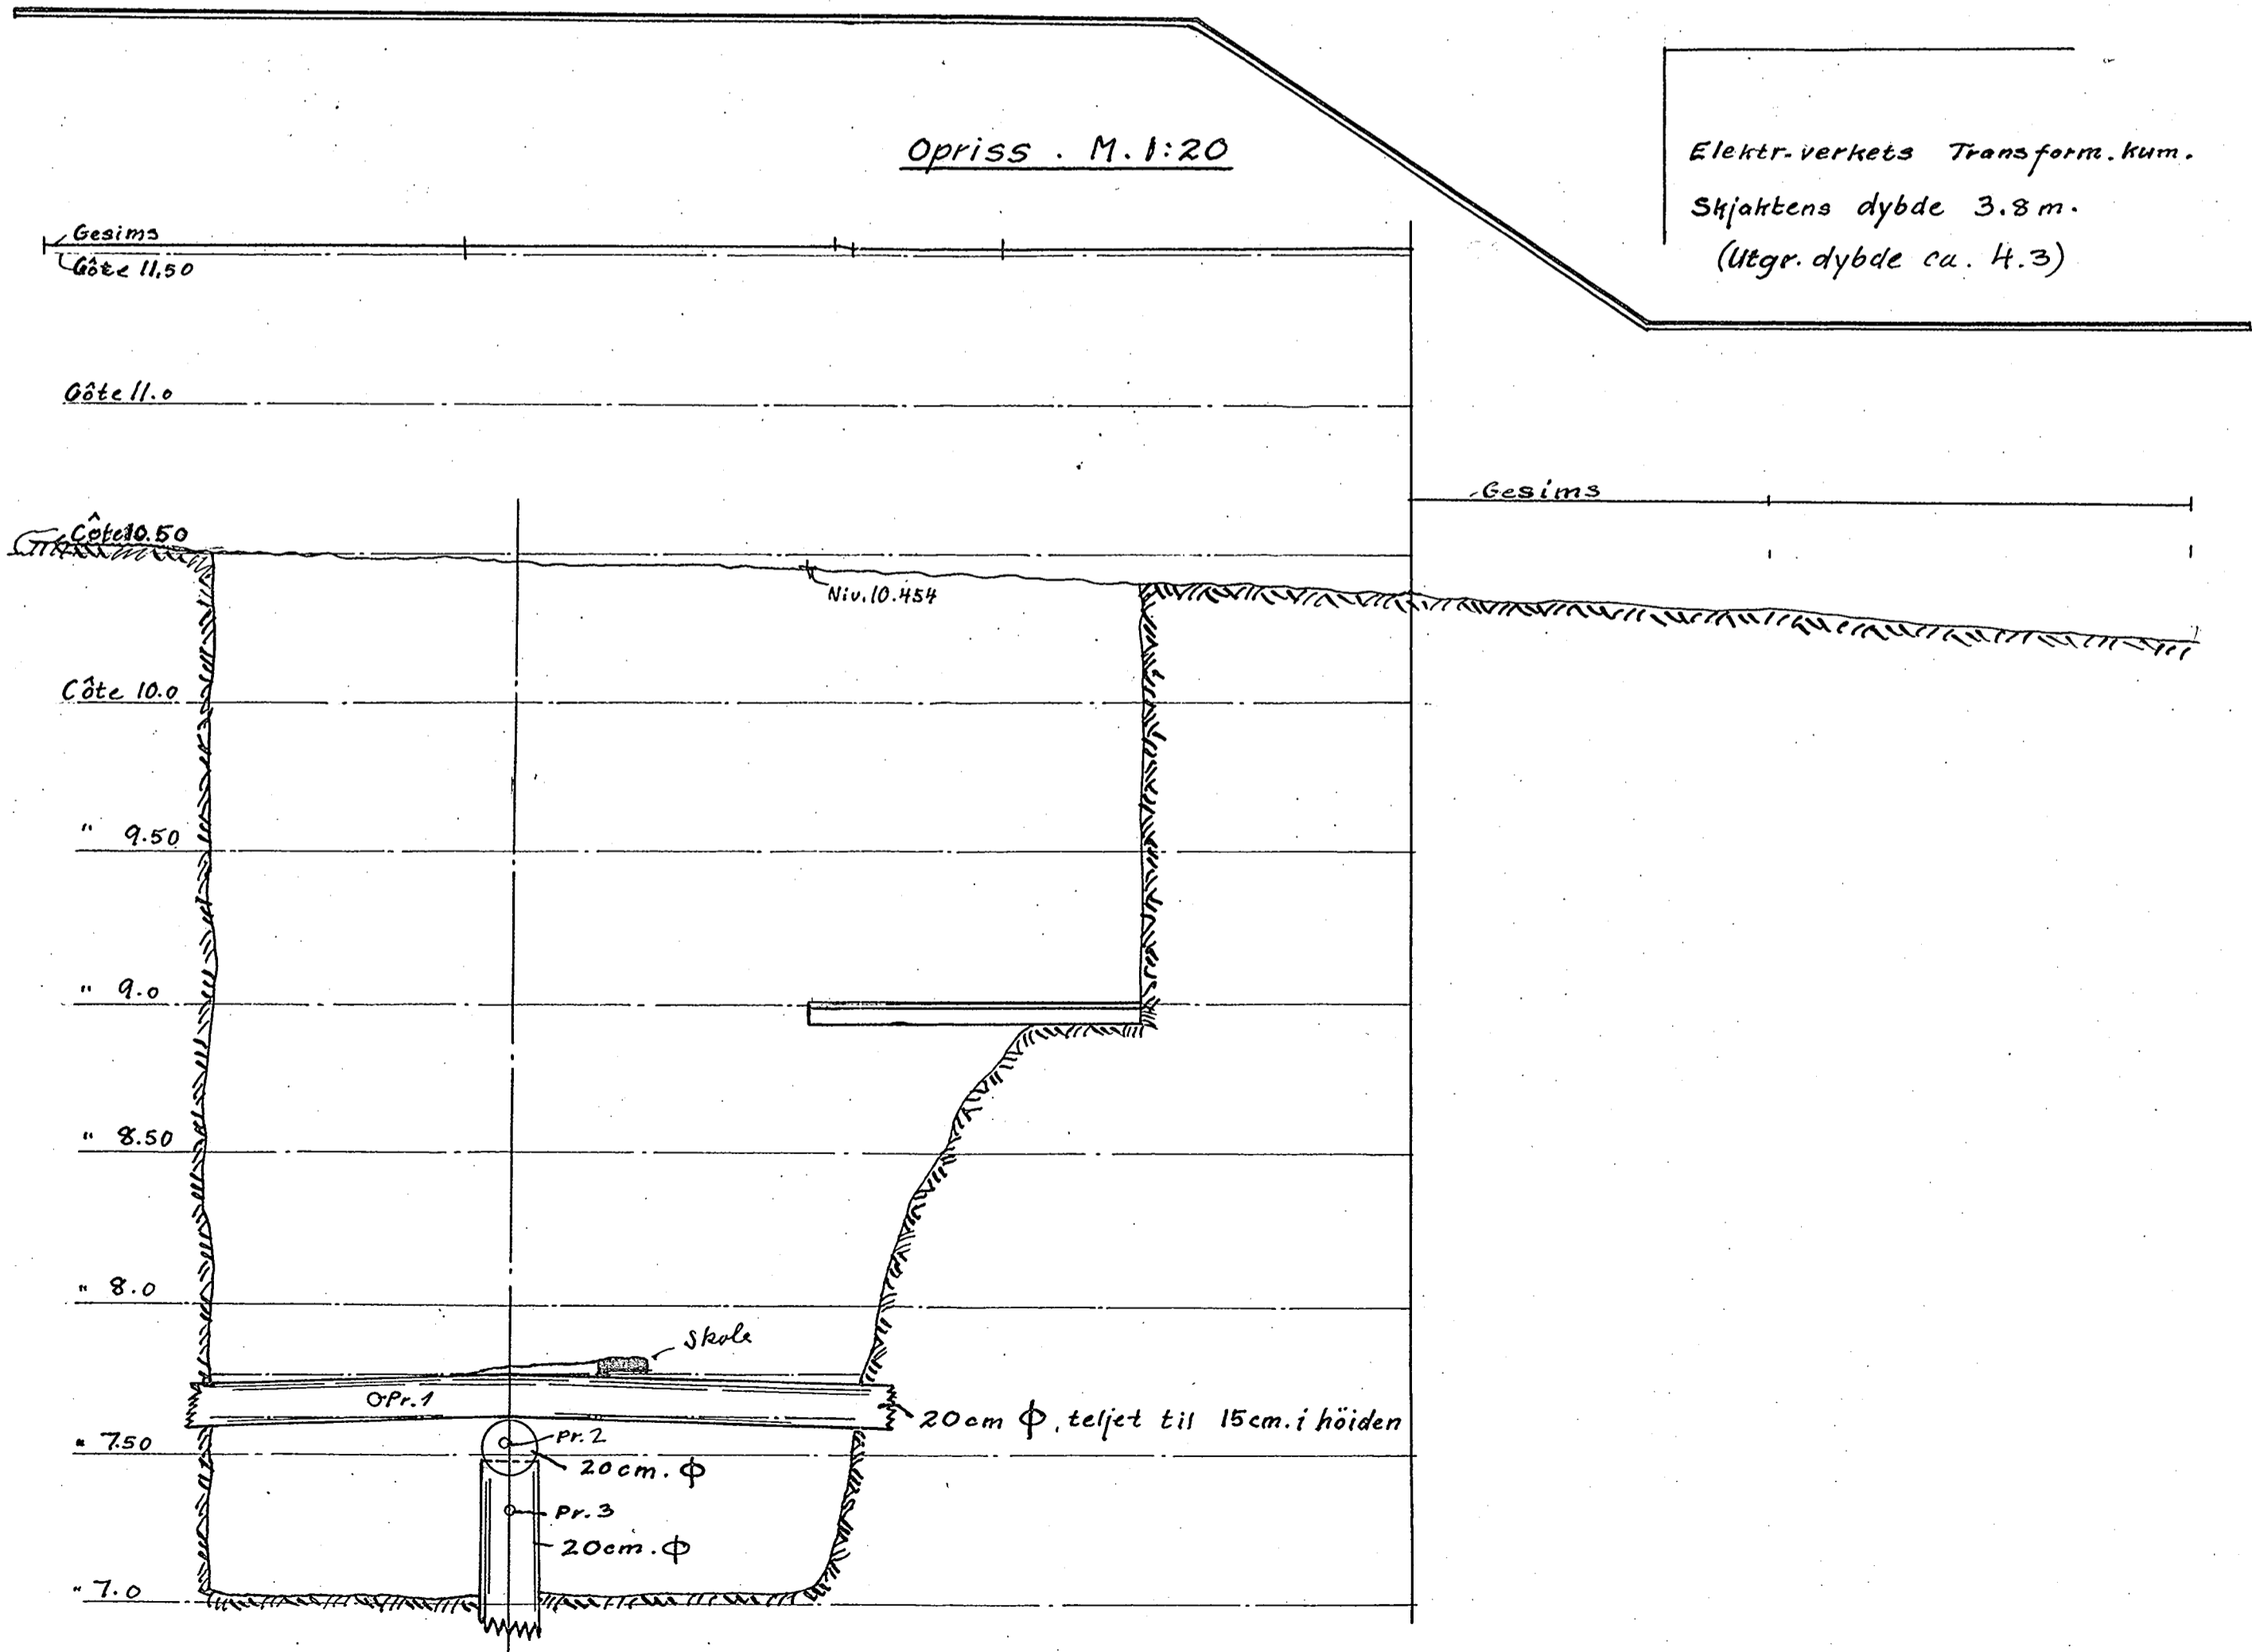

Oslo, 31. Januar 1927.

Oscar Kjørseth. Røij.