


BORPROFIL

Sted Olav Kyrres plass NV: B 2 III

Hull 50 Bilag 2  
 Nivå 12,1 Oppdrag 62162  
 Prøve  $\phi$  54 mm Dato .....

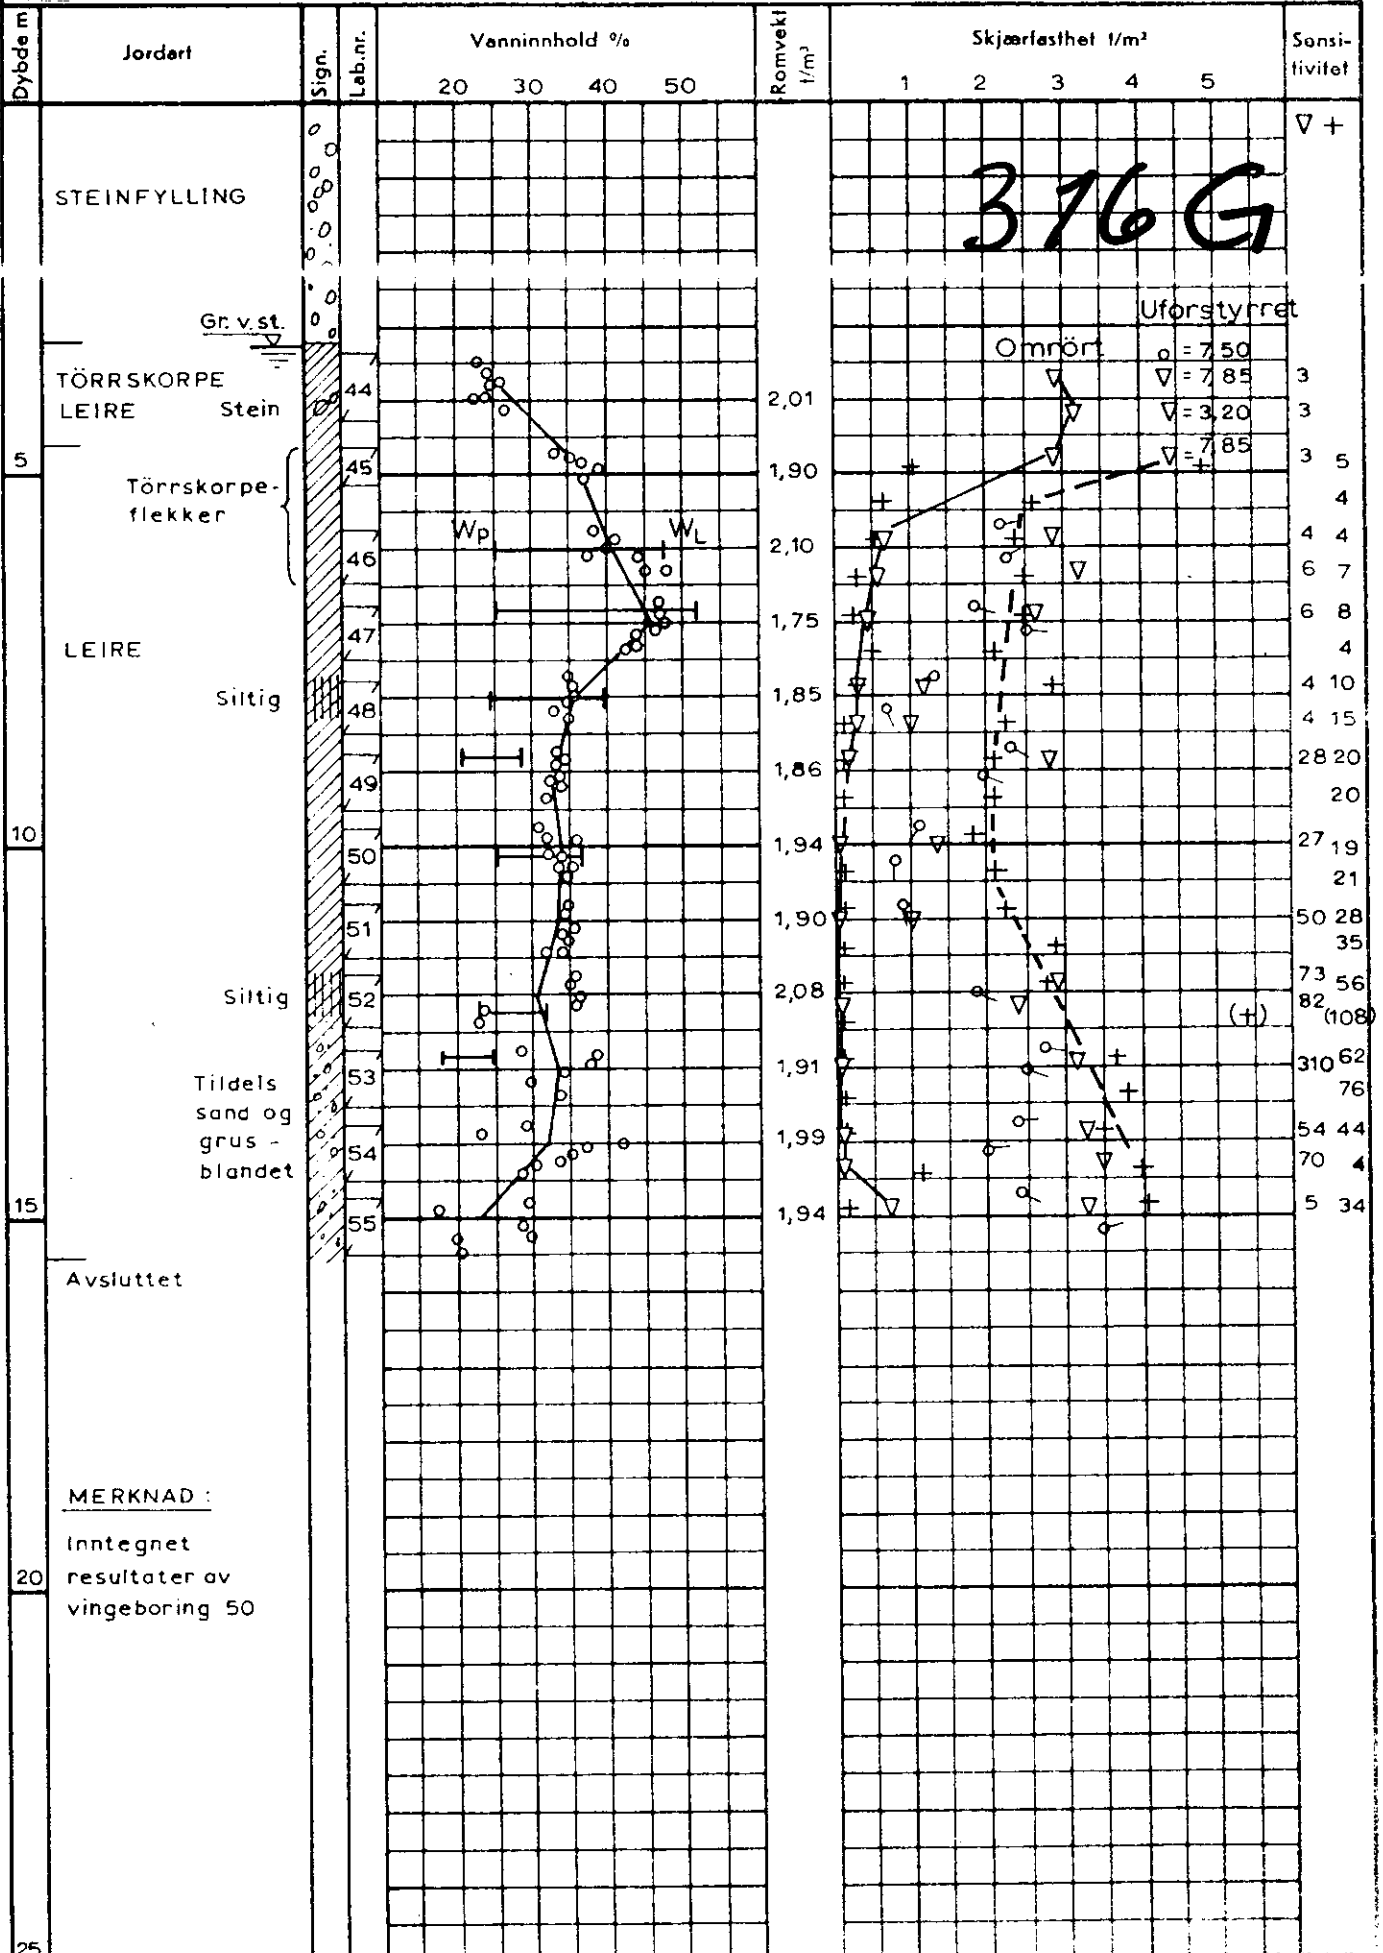

MERKNAD :  
 Inntegnet  
 resultater av  
 vingebooring 50

+ vingebooring    ⊙ enkelt trykkforsøk    ∇ konusforsøk    w = vanninnhold    w<sub>p</sub> = flytegrense    w<sub>L</sub> = utredningsgrense