


BORPROFIL

Sted .. Olav Kyrres plass *MV: B 2 III*

Hull .. 50 .. Bilag .. 2
 Nivå .. 12,1 .. Oppdrag .. 62/62
 Prøve ϕ 54 mm .. Dato ..

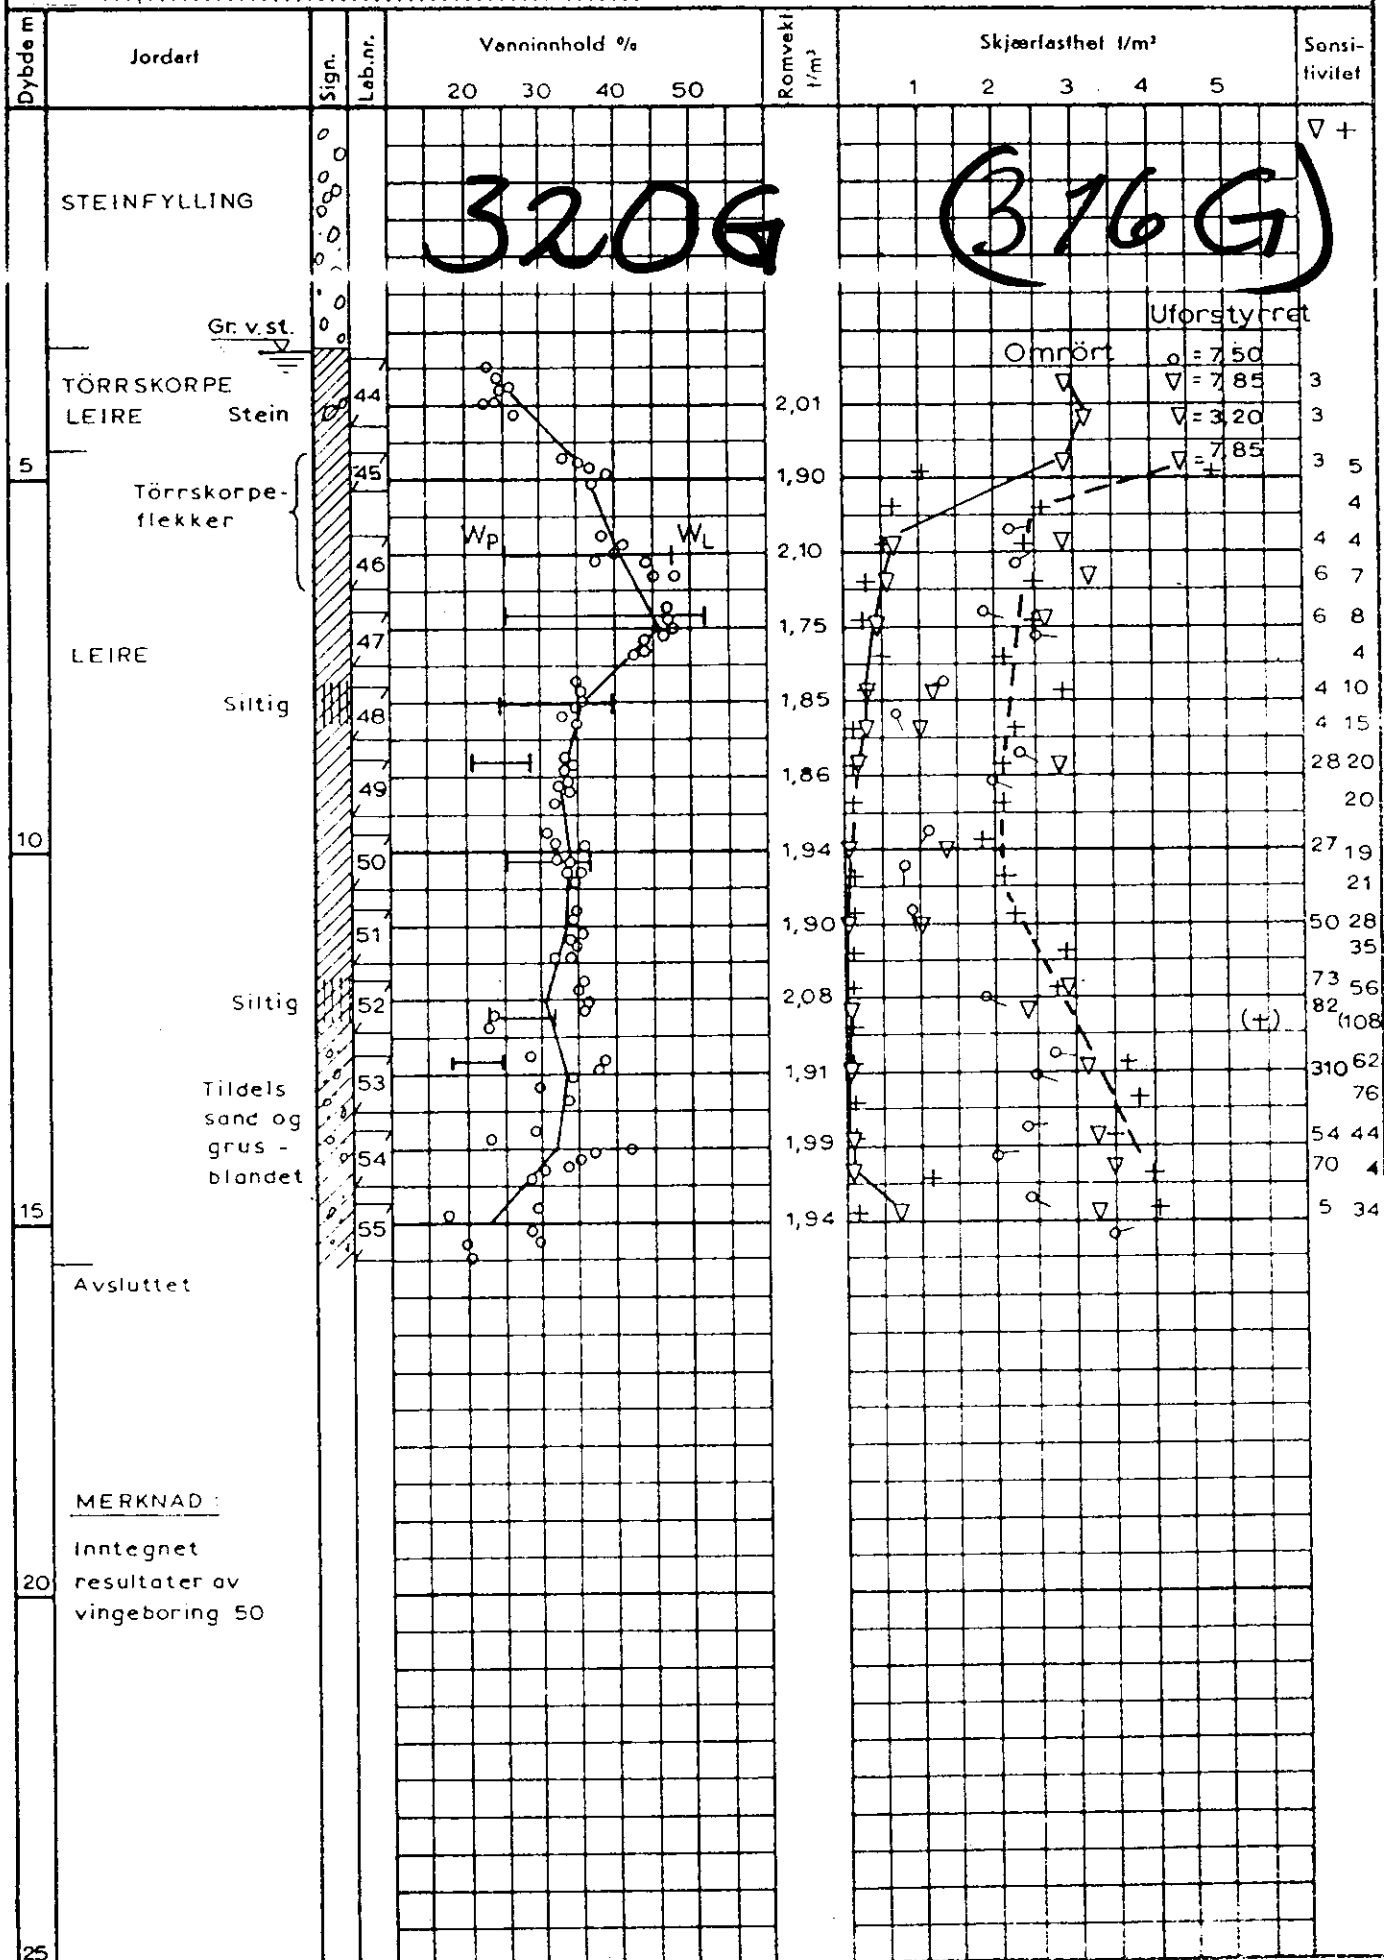

MERKNAD :
 Inntegnet
 resultater av
 vinge boring 50

+ vinge boring ⊙ enkelt trykkforsøk ▽ konusforsøk w = vanninnhold w_p = flytegræns w_L = utvaskingsgrense