


321 G

Hull 54 Bilag 3  
 Nivå 11,8 Oppdrag 62/62  
 Prøve ø 54mm Dato 19-12-67

BORPROFIL

Sted Olav Kyrres plass NV: B2 II

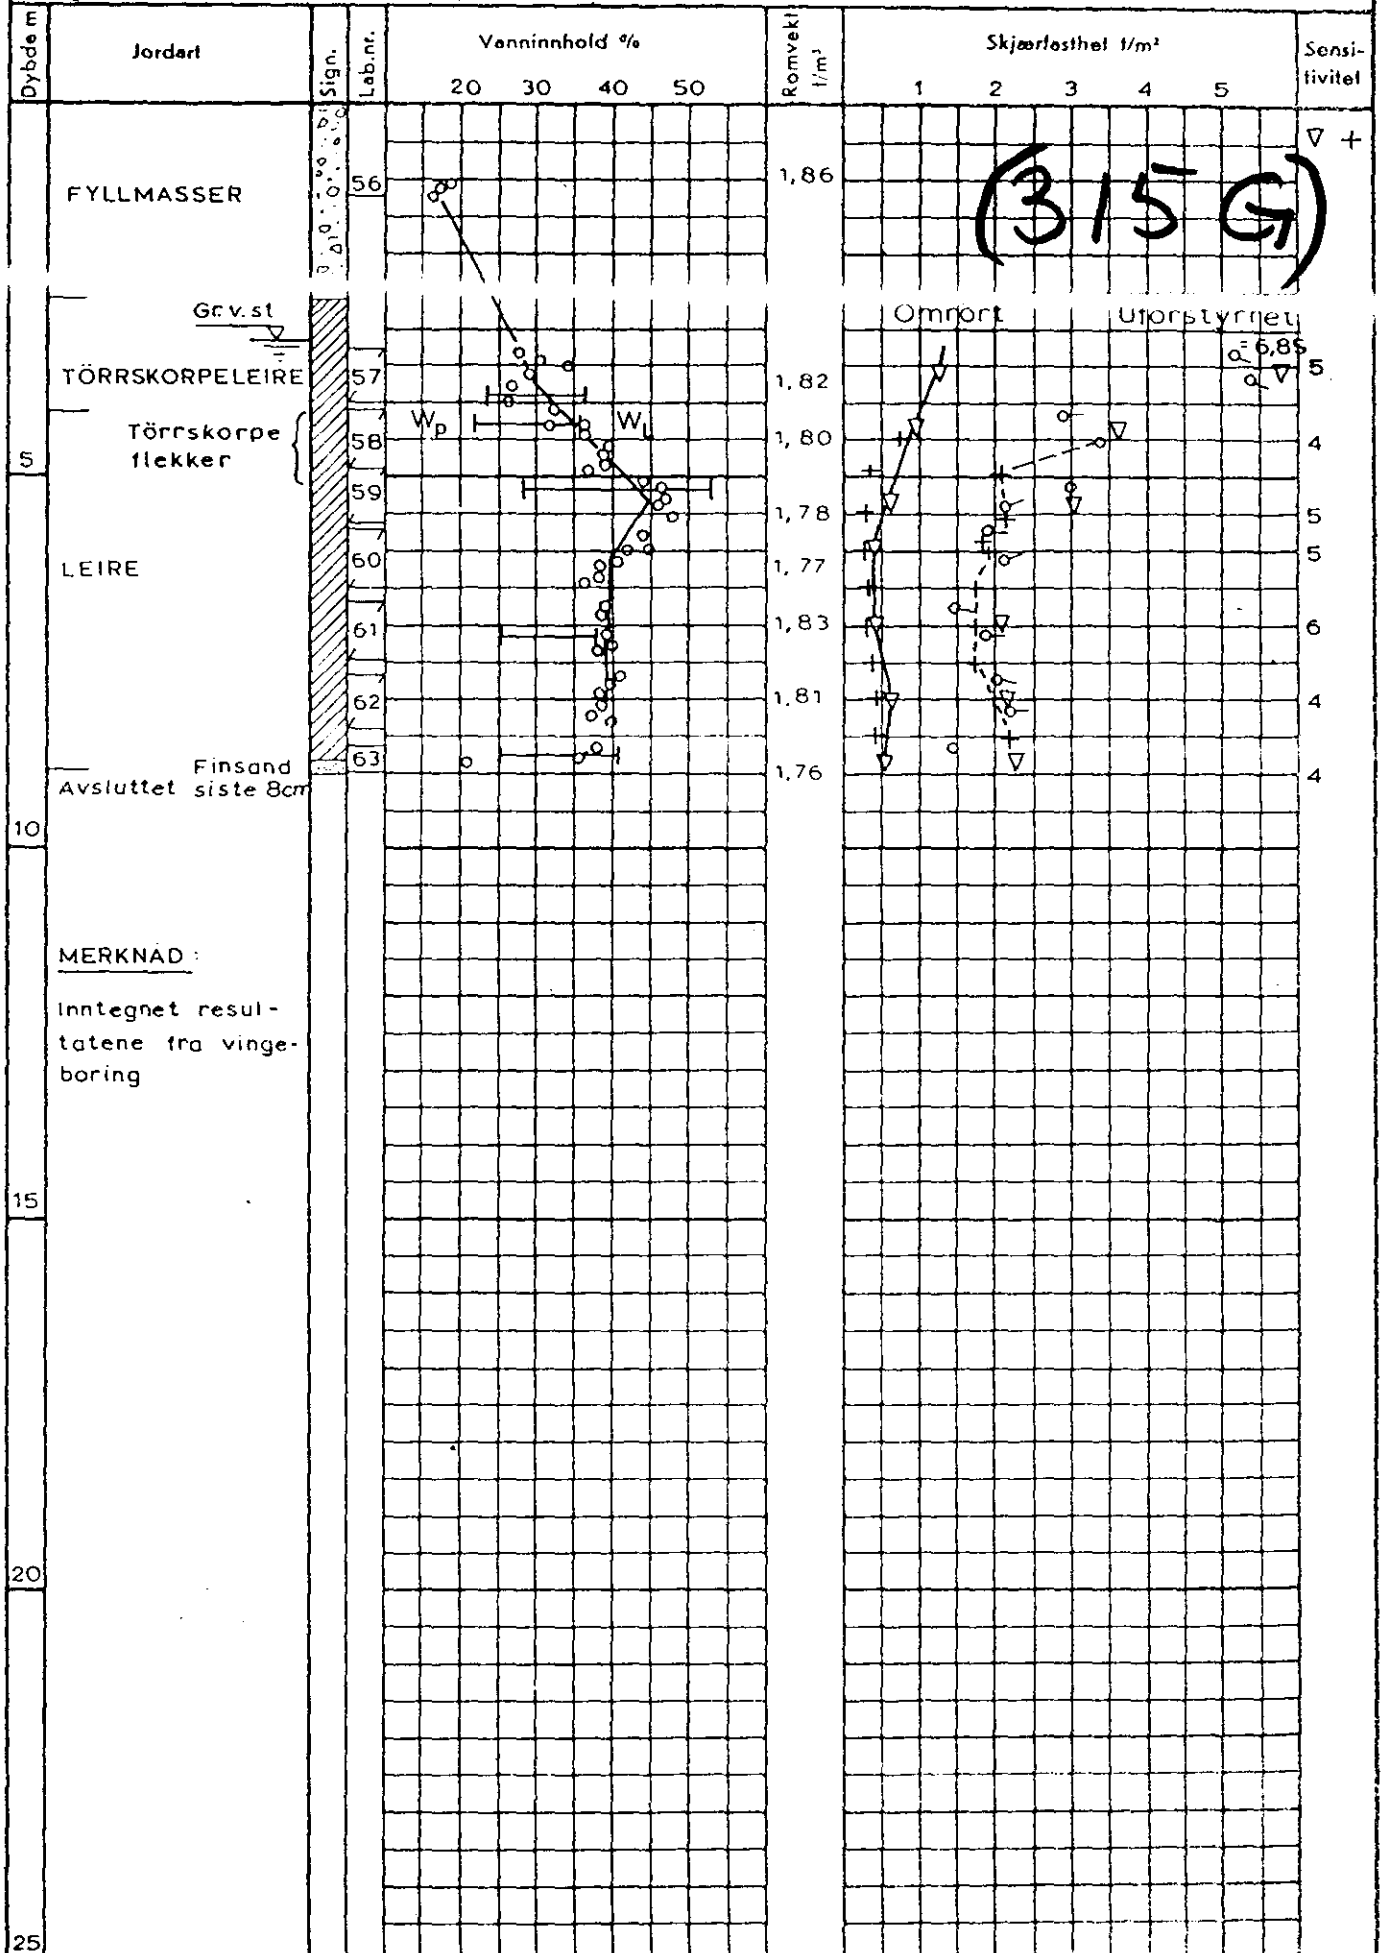

+ vinge-boring    ⊙ enkelt trykkforsøk    ▽ konusforsøk    w = vanninnhold    w<sub>p</sub> = flytegrense    w<sub>L</sub> = utruffingsgrense