


BORPROFIL

Sted Olav Kyrres plass *NV: B2 III*

Hull 54 Bilag 3  
 Nivå 11,8 Oppdrag 62/62  
 Prøve φ 54mm Dato 19-12-67

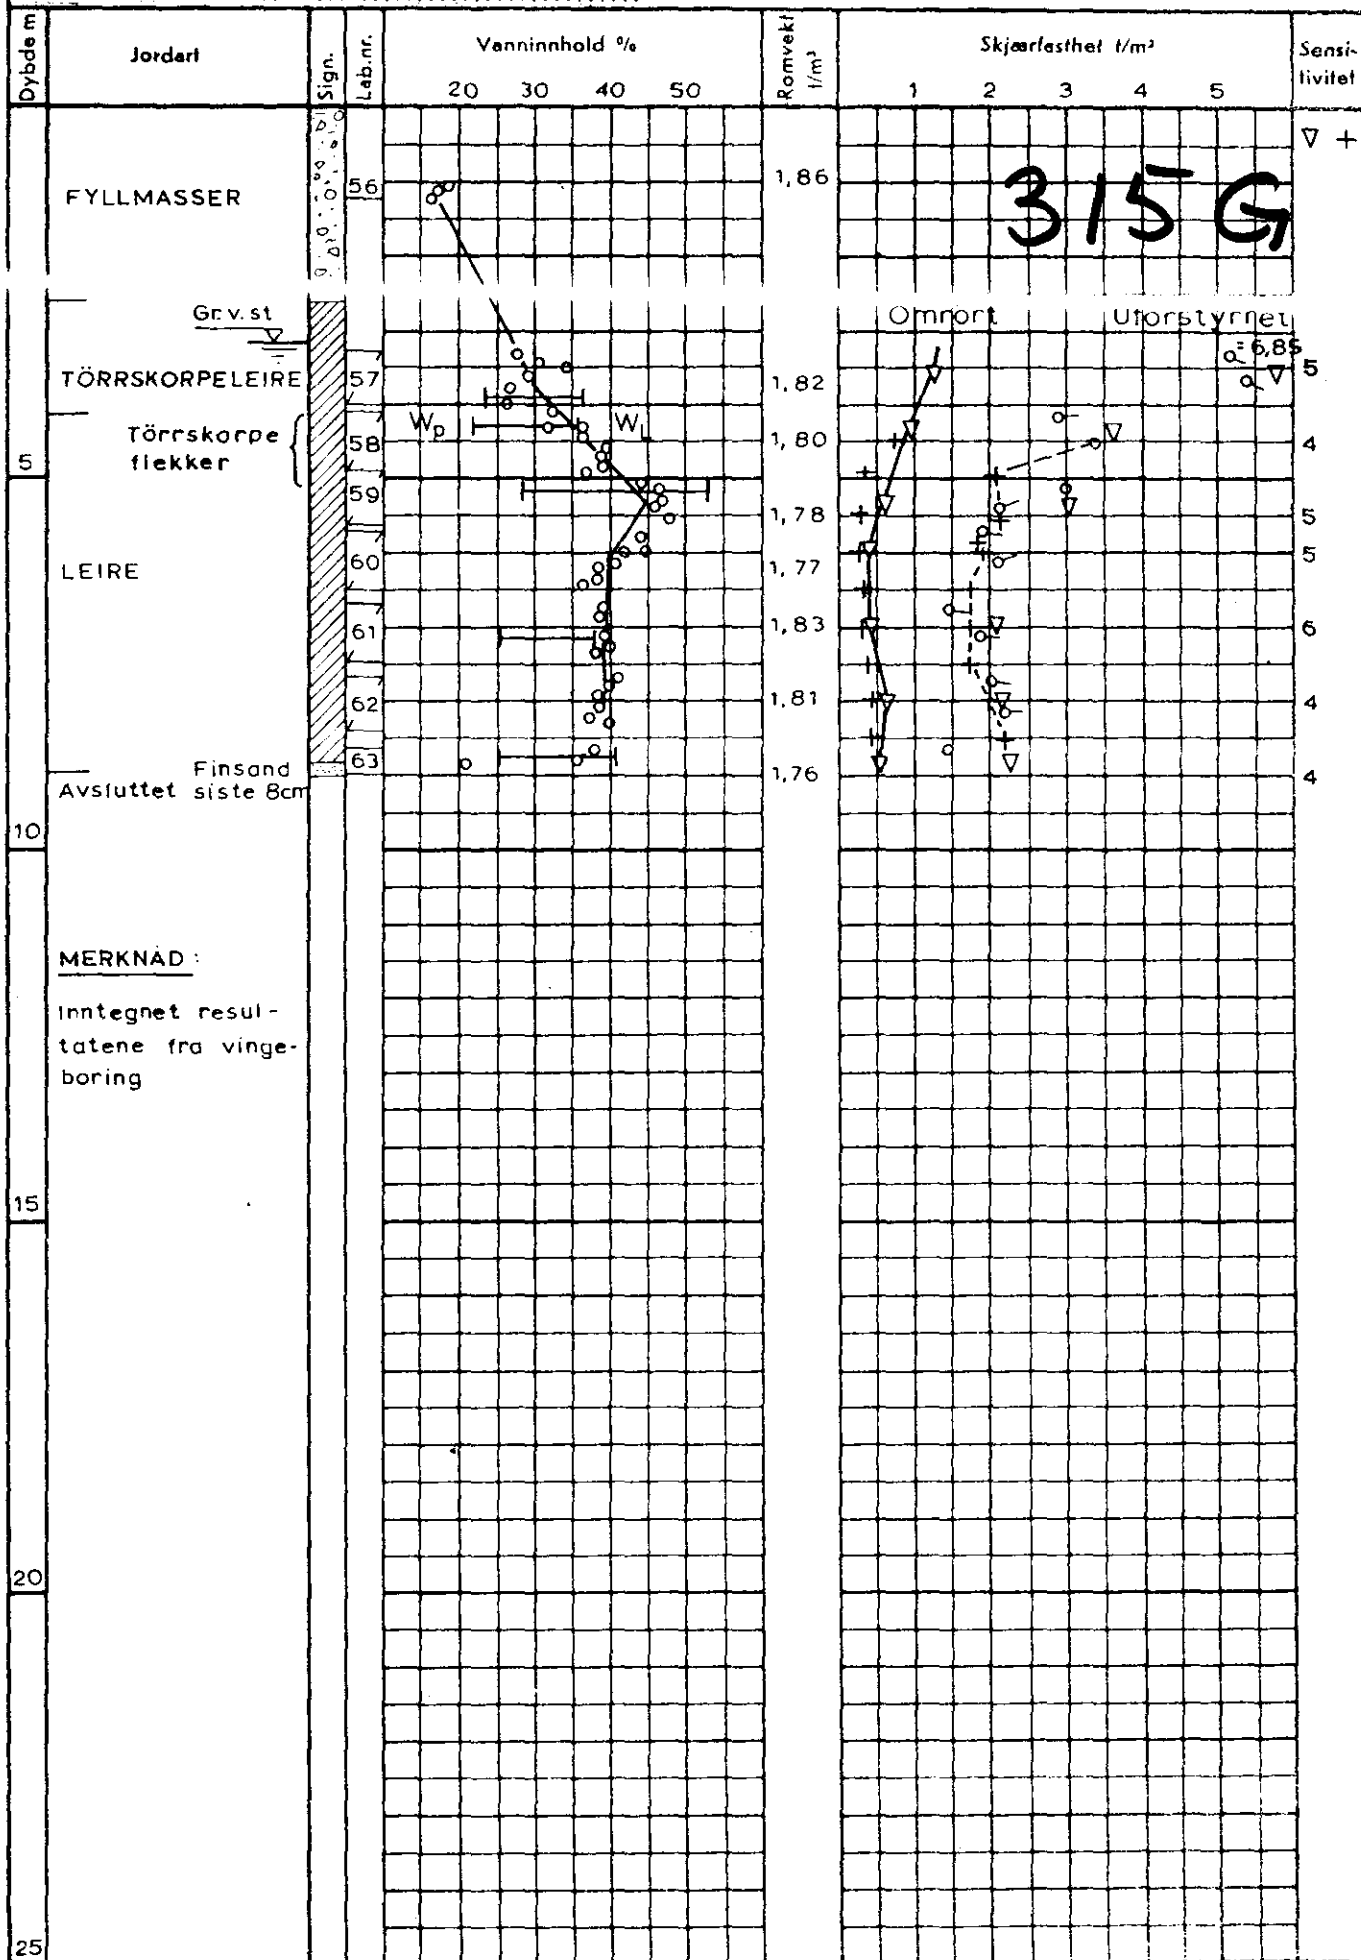

+ vinge-boring    ○ enkelt trykkforsøk    ▼ konusforsøk    w = vanninnhold    w<sub>p</sub> = flytegrense    w<sub>L</sub> = utfløttingsgrense