

NO:H:7

Tilhører Undergrundskartverket
Må ikke fjernes

OSLO KOMMUNE
DEN GEOTEKNISKE KONSULENT

RAPPORT OVER:

generelle grunnundersøkelser på tomt for
skole på Linnerud.

R - 371 - 60.

25. mai 1961.

*NO: H7

FHO/EV.

Oslo kommune,
Byarkitekten,
Sørkedalsvn. 37.
Oslo-NV.

Linnerud skoletomt. Generelle grunnundersøkelser.
Deres skriv av 17. juni 1960.

På vedlagte bilag 1 er angitt resultatene av de generelle grunnundersøkelser på Linnerud skoletomt.

Dybden til antatt fjell eller meget faste lag er bestemt i 46 punkter.

Bordybden varierer mellom 2,0 og 3,2 m. på tomtens vestre halvdel og mellom 0,1 og 0,9 m. på den østre halvdel.

Nærmest Anna Rogstads veg, ble det konstatert forekomster av stein (utfylte masser).

Vesentlige fundamenteringsproblemer vil ikke oppstå på denne tomt, men endelig fundamenteringsmåte kan ikke fastsettes før bygningenes størrelse og plassering er kjent.


På den vestre halvdel av tomten er det mulig at fundamentering direkte på løsmassene kan anvendes for ikke setningsfølsomme bygninger.

På den østre halvdel medfører de små dybder til antatt fjell direkte fundamentering på dette.

Oslo, den 25. mai 1961.
Den geotekniske konsulent.

F. W. Opsal.

Vedlegg: 3 kopier av bilag 1.

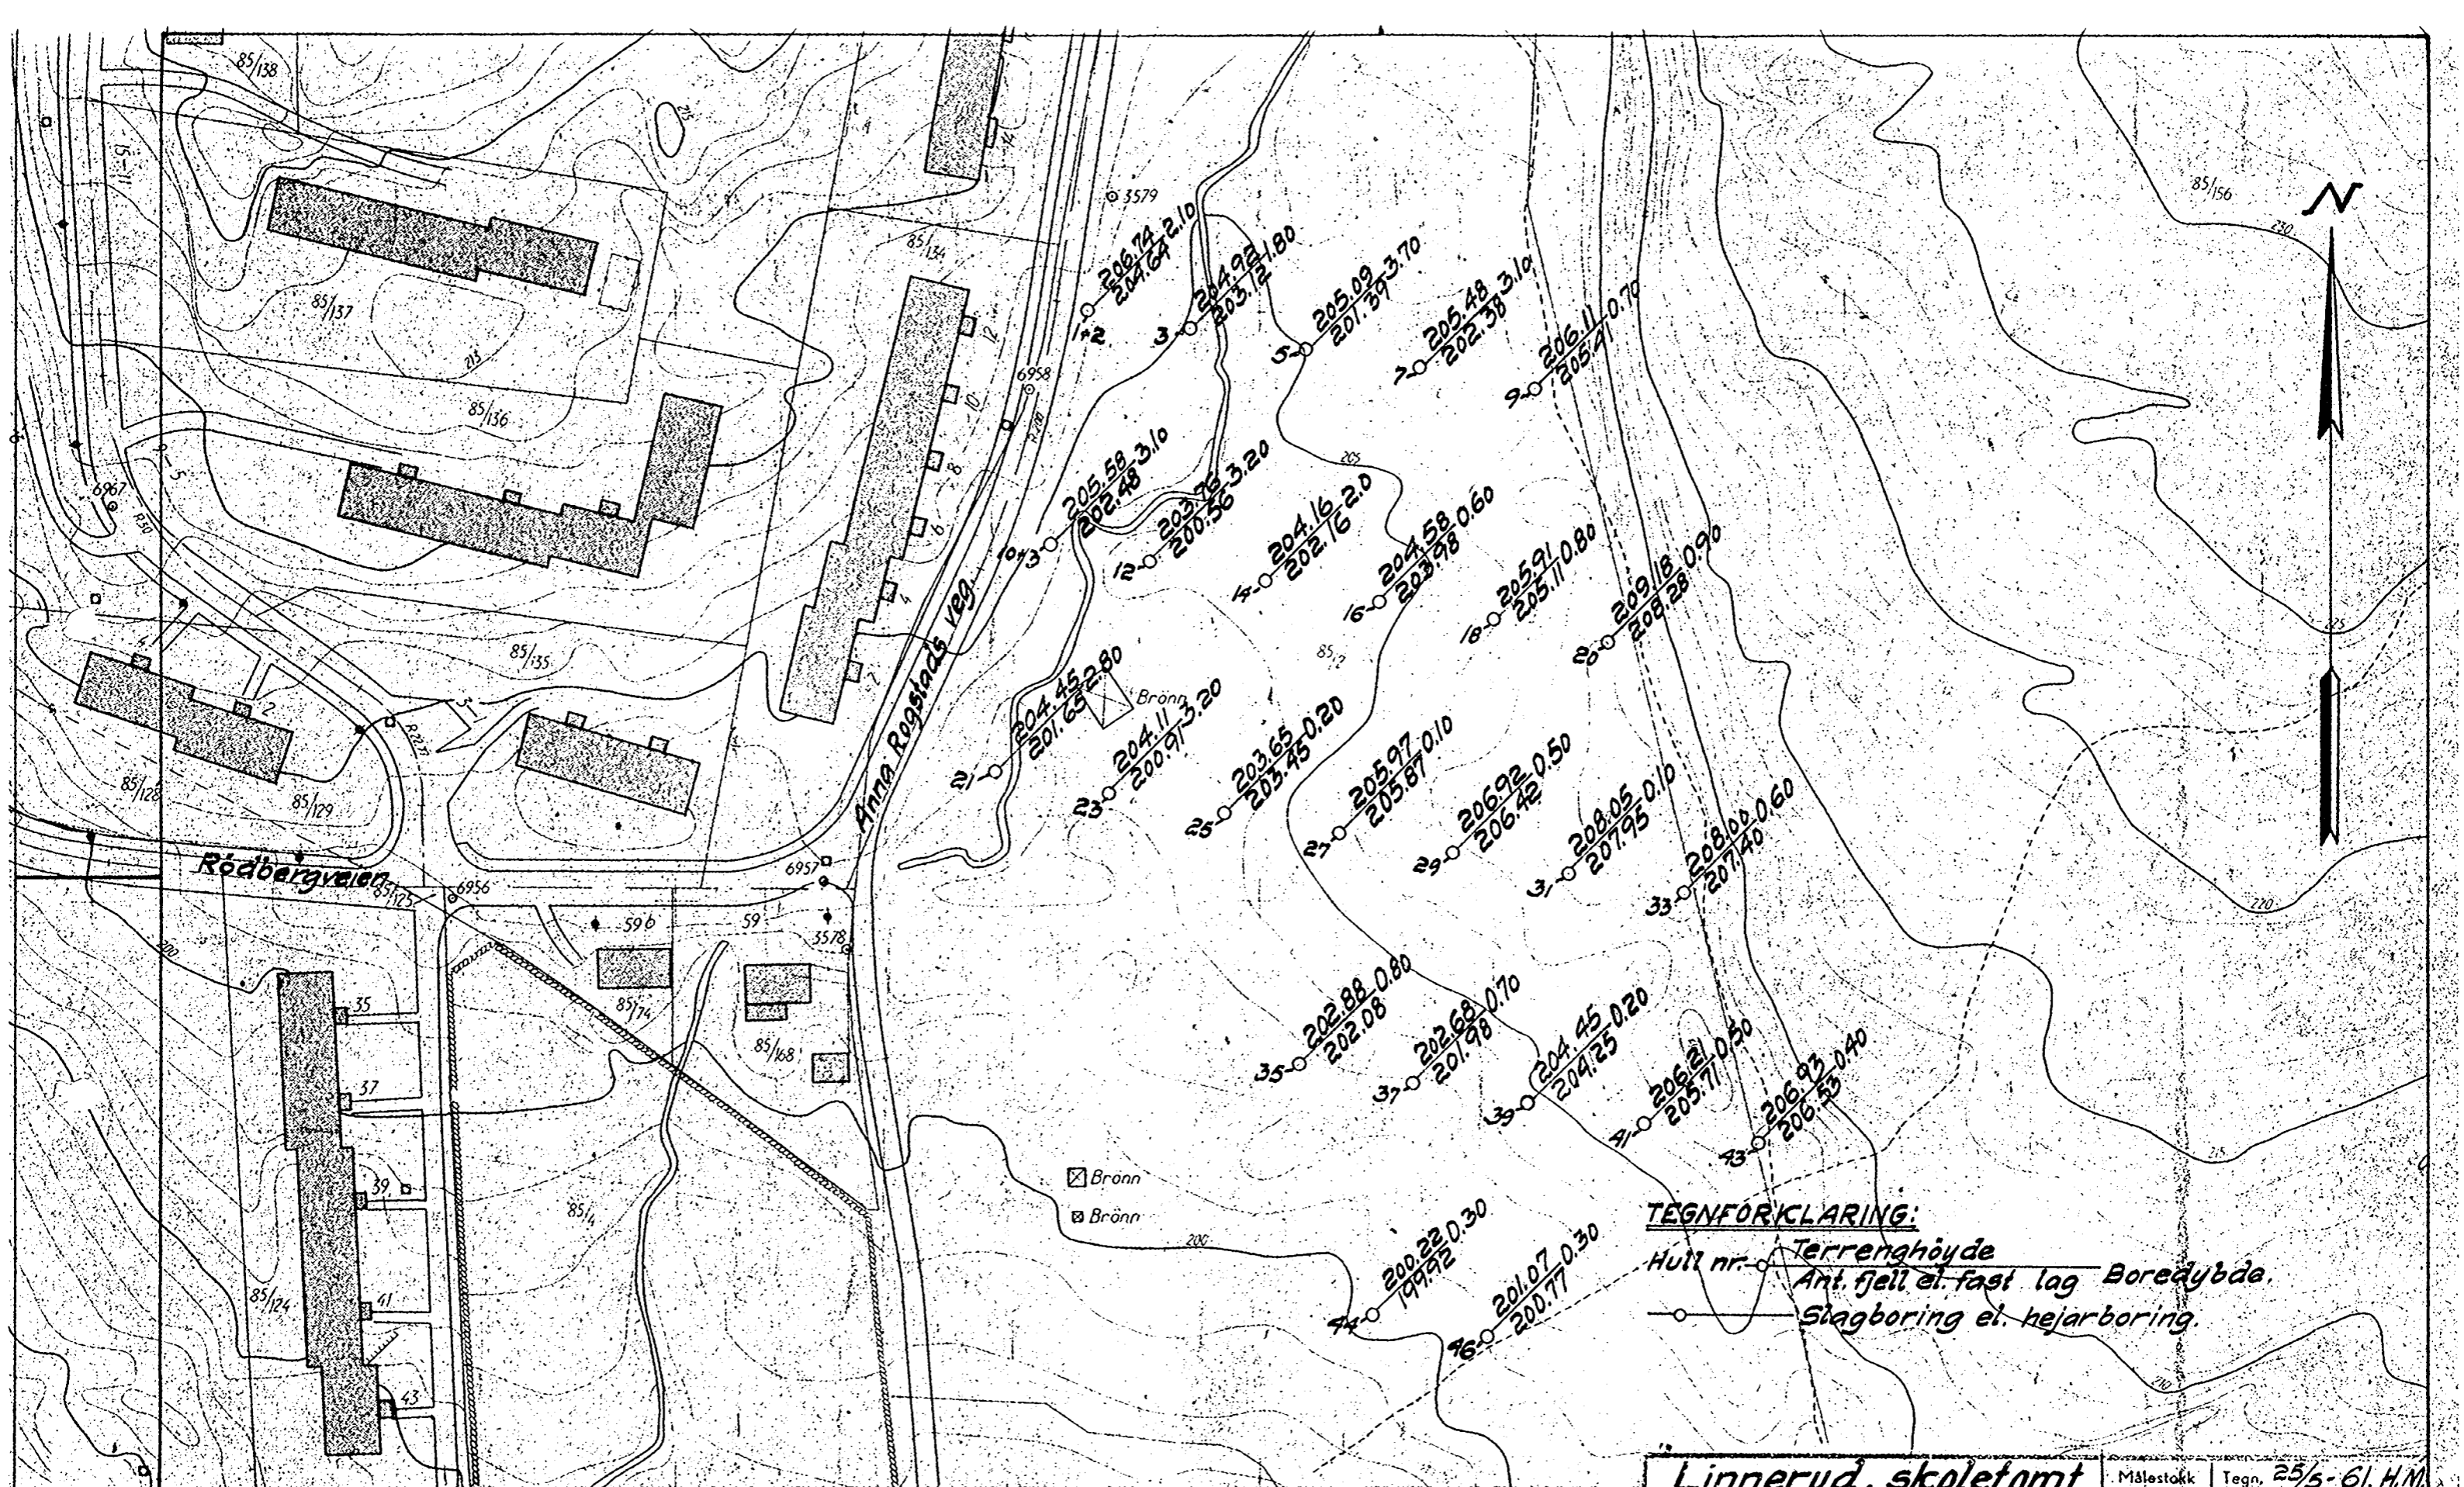

Linnerud, skoletomt.		Målestokk	Tegn. 25/5-61. H.M.
Situasjons- og boreplan.		1:1000	Trac.
Oslo kommune		R-371-60	
DEN GEOTEKNISKE KONSULENT		- bilag 1	
		NOH7	