

* NO: E1 III

516

Hagegaten 36
~ Kjølbergst.

Grundboringer paa tomt nr. 36 Havegaten

Bl. 516

1 bilag

M. 1:200


Forklaring

16,1 Dybde i m. fra terreng til fjeld (eller fast bund)

14,3 K tth ide for ant. fjeld

Tomtens gr nser iflg. m lebrev

H idene refererer sig til byens ± 0 (middelvandstand)

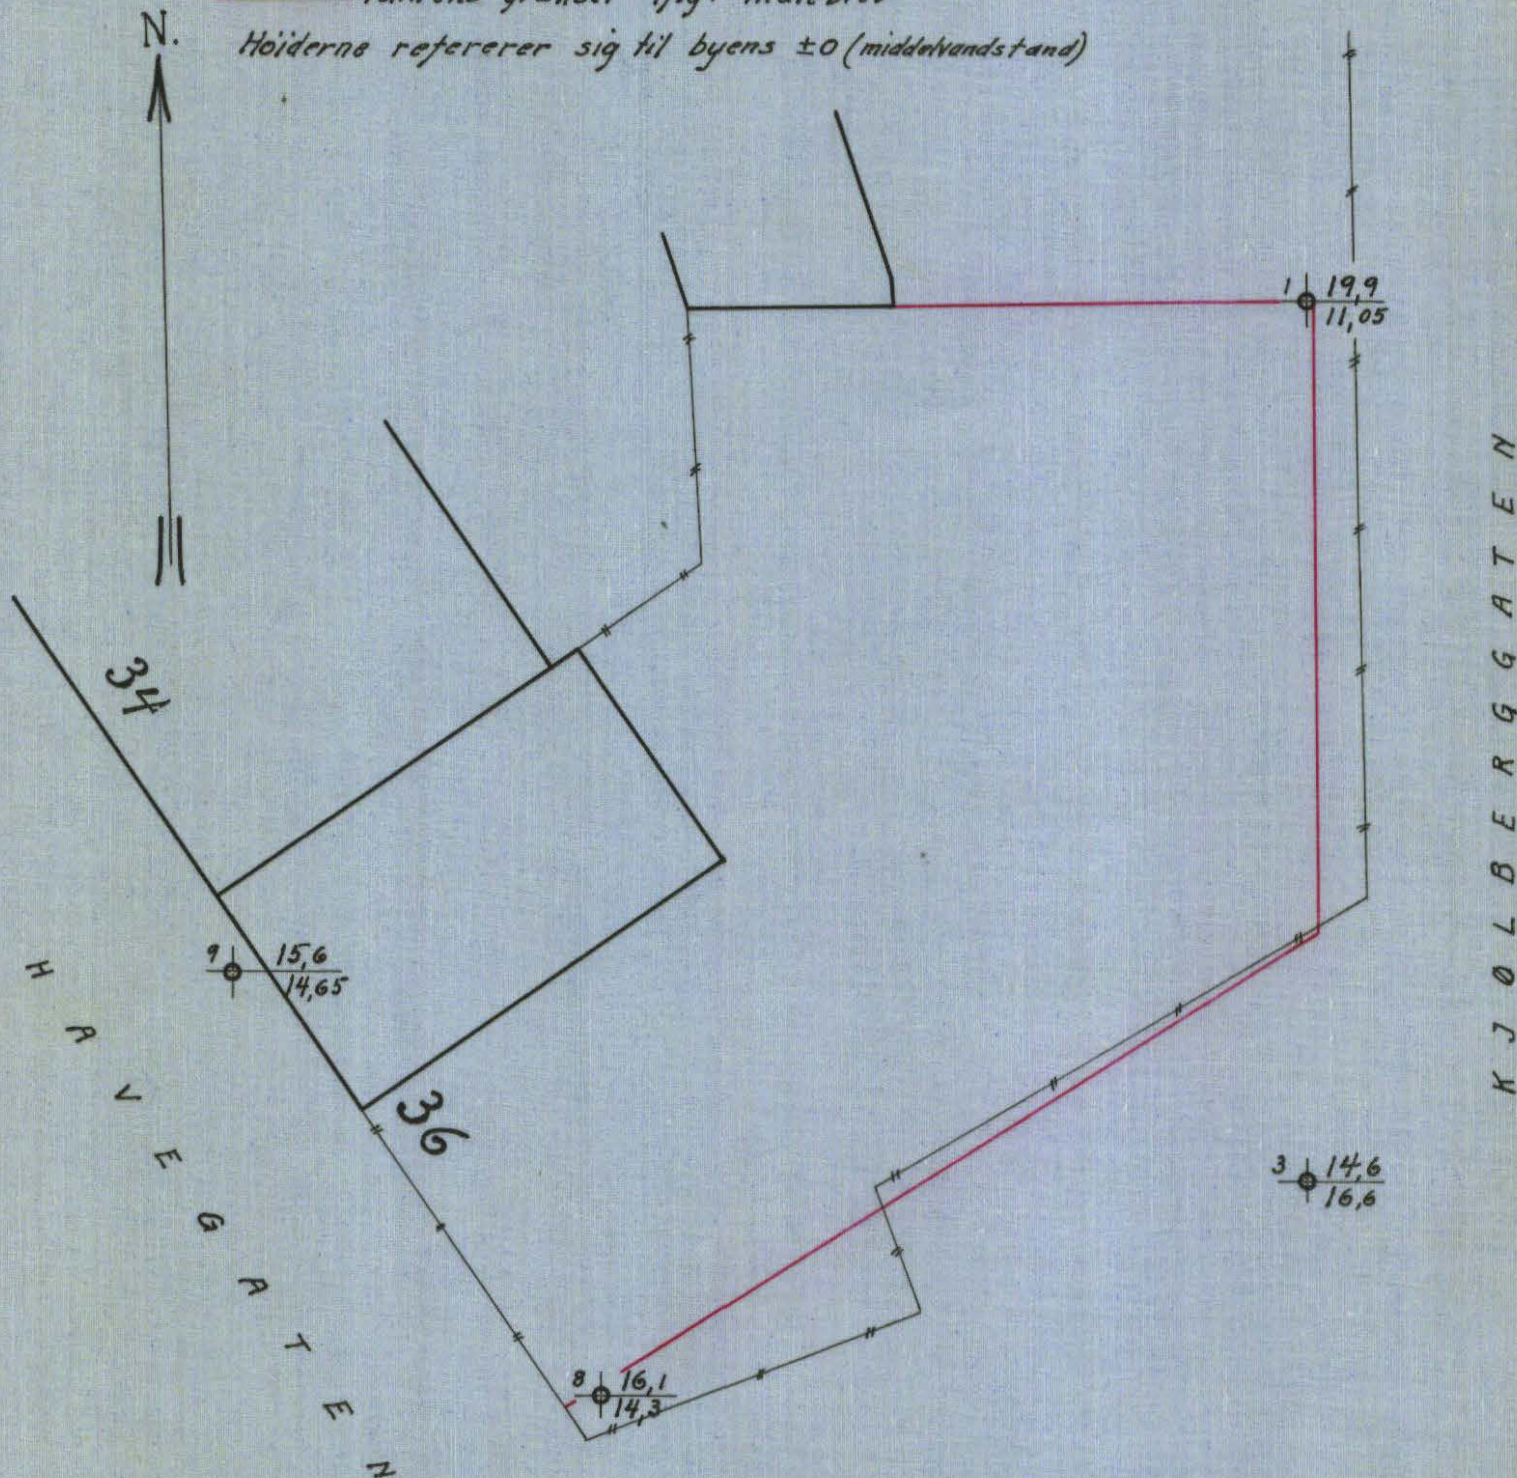

Oslo, novbr. 1926
Ingeni r Oscar Large

[Signature]