

NV: A4^{II}

1124

Sörkedalsvn. 3-5

for Sørkedalsveien


utført 20-2-1932

Borhul nr. 2			Borhul nr. 2			Borhul nr. 4			Borhul nr. 4			Borhul nr. 6			Borhul nr.		
Belastn. 120 kg.			Belastn. 120 kg.			Belastn. 120 kg.			Belastn. 240 kg.			Belastn. 120 kg.			Belastn. kg.		
Planum cote 48.70			Planum cote 48.70			Planum cote 48.50			Planum cote 48.50			Planum cote 48.80			Planum cote		
Dybde i m.	Omdr.	Grund	Dybde i m.	Omdr.	Grund	Dybde i m.	Omdr.	Grund	Dybde i m.	Omdr.	Grund	Dybde i m.	Omdr.	Grund	Dybde i m.	Omdr.	Grund
		0.5 m. Fylling															
1			25	10		1			21	8		1			1		
2	15	2.5 m. Stalpelev	26	12		2	13		22	7		2	16	Grøt sand	2		
3	13	"	27	13		3	11		23	6		3	4		3		
4	6		28	13		4	8		24	8		4	3		4		
5	4		29	15		5	7		25	9		5	3		5		
6	3		30	16		6	5		26	7		6	4		6		
7	5		31			7	3		27	8		7	2		7		
8	4		D=30.9 m.			8	4		28	8		8	5		8		
9	4					9	3		29	9		9	4		9		
10	5					10	5		30	11		10	4		10		
11	7					11	7		31	10		11	6		11		
12	6					12	7		32	9		12	4		12		
13	5					13	8		33	10		13	4		13		
14	5					14	9		34	12		14	5		14		
15	7					15	4		35	13		15	4		15		
16	7					16	4		36	9	0.1 m. Sand	16	6		16		
17	8					17	5		37		D=35.5	17	5		17		
18	7					18	4		38			18	6		18		PM
19	7					19	6		39			19	34	Grøt grus og sten	19		OA
20	9					20	6		20			20	69		20		
21	10					21			21			21		D=19.8 m.	21		Oslo 20-2-32
22	9					22			22			22		240 kg. bel. på saks m.	22		
23	9					23			23			23			23		
24	11					24			24			24			24		


Grunnboringskart over tomt til Sørkedalsveien 3-5.

mellem bensinstasjon og Holmenkolbanens vognhall

M=1:500

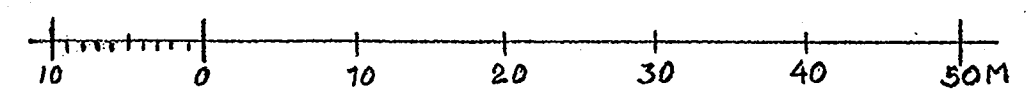

Nr. 1 ϕ 19.8 = dybde til fjell i m
 28.6 = fjellens kotehøide efter byens ± 0

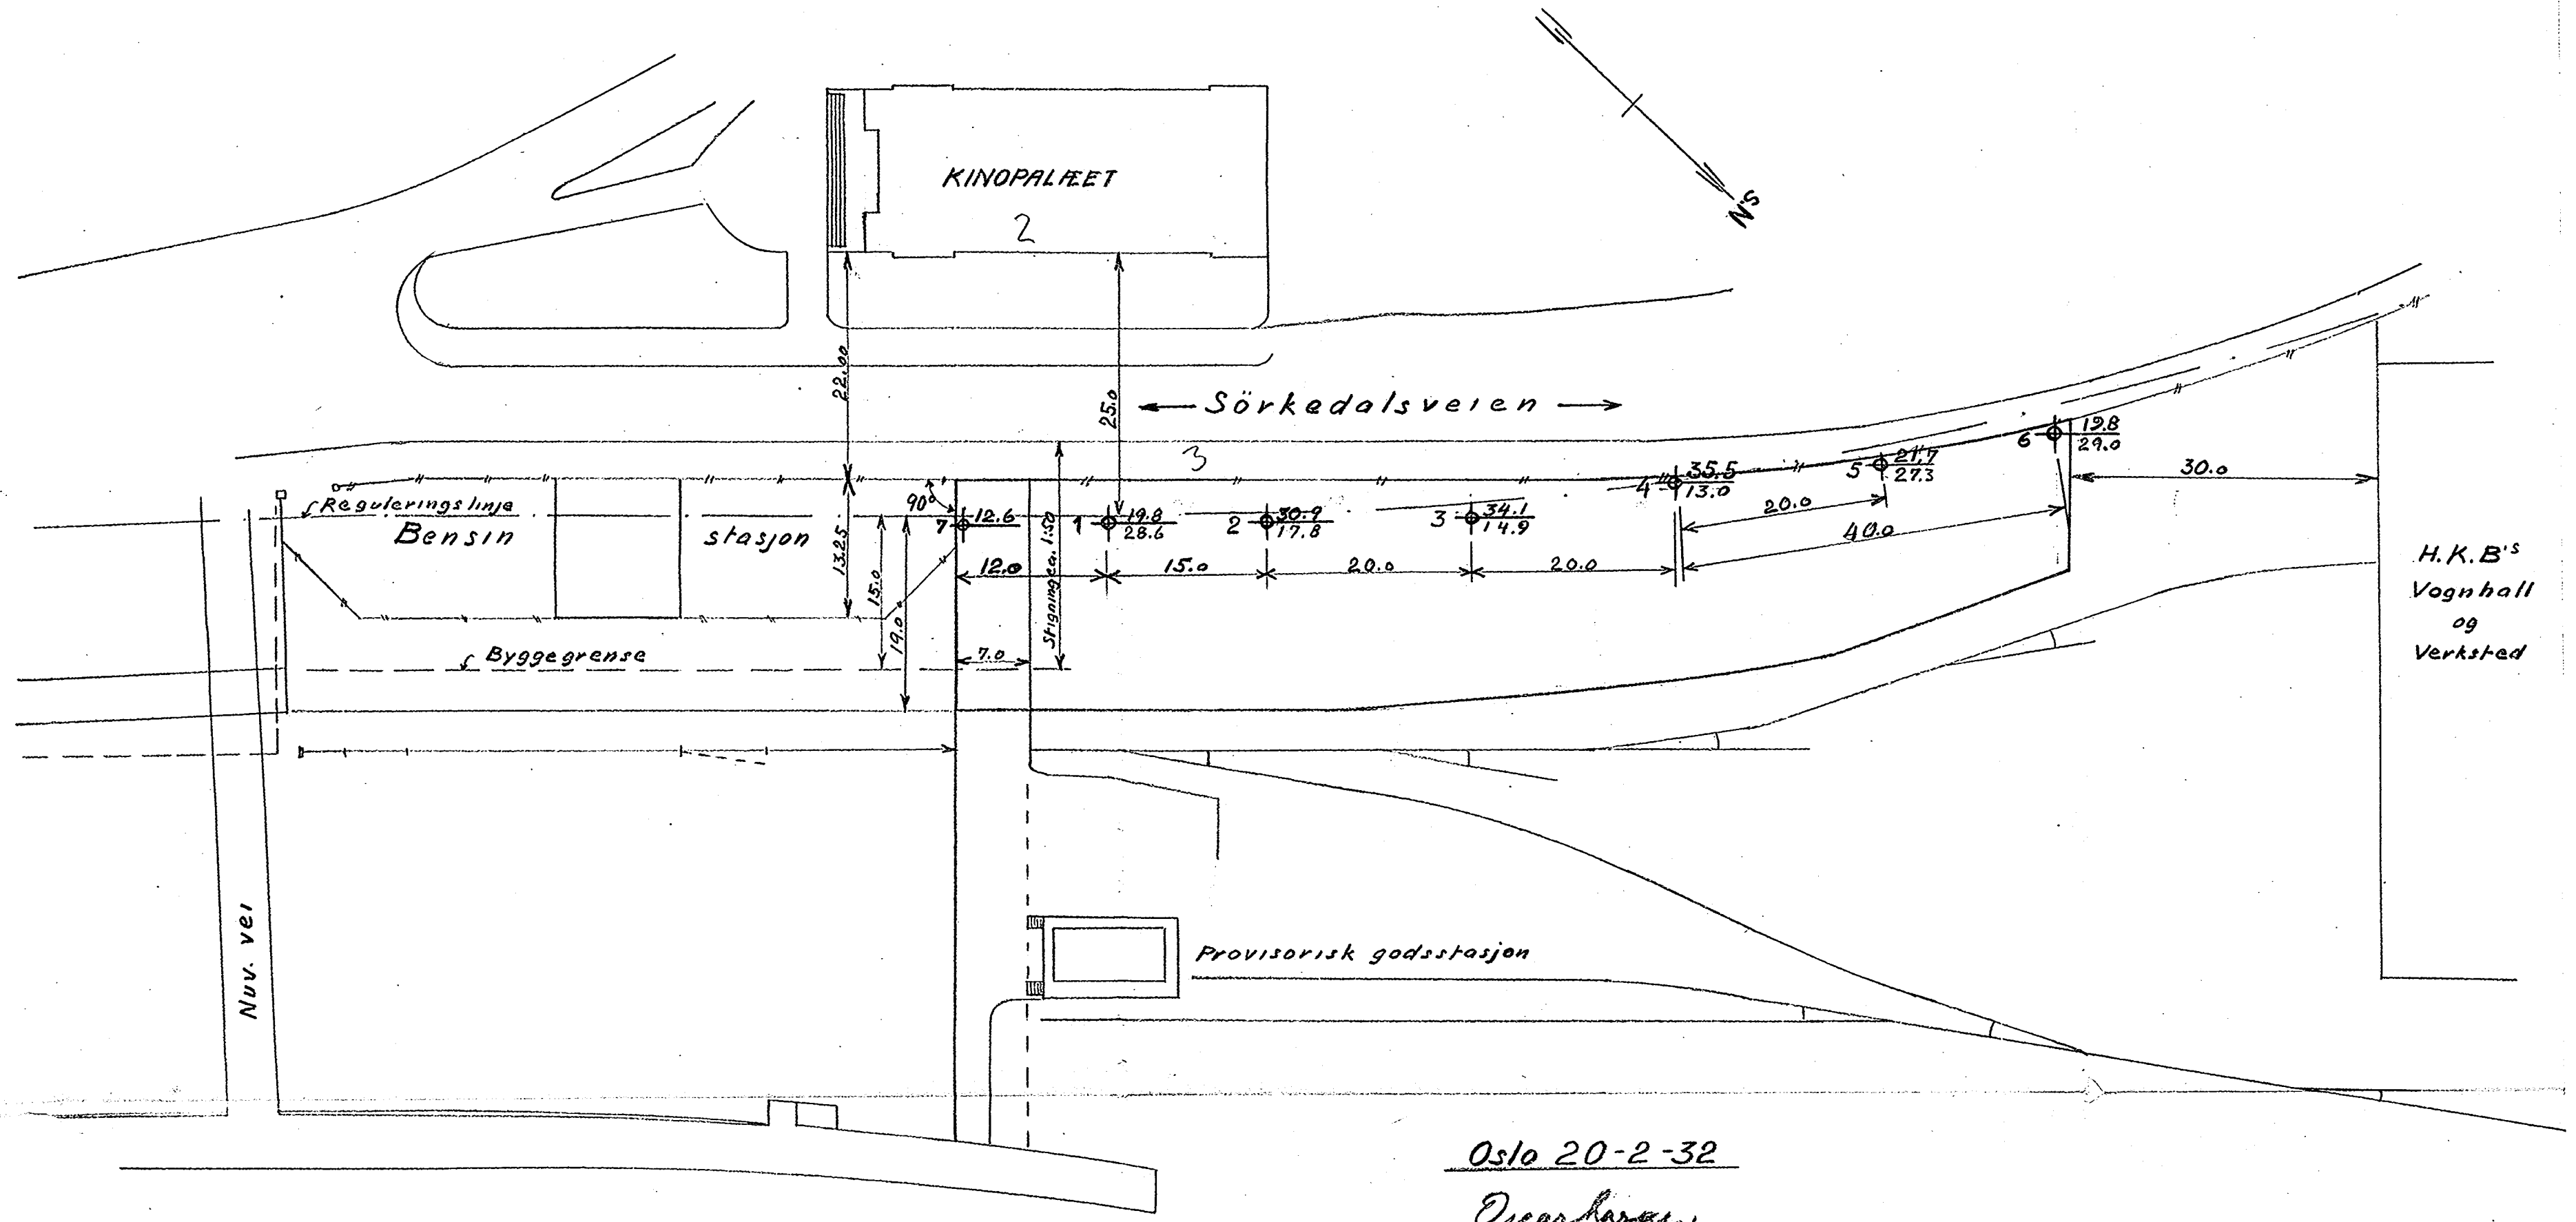

Oslo 20-2-32

Oscar Lange.