122K

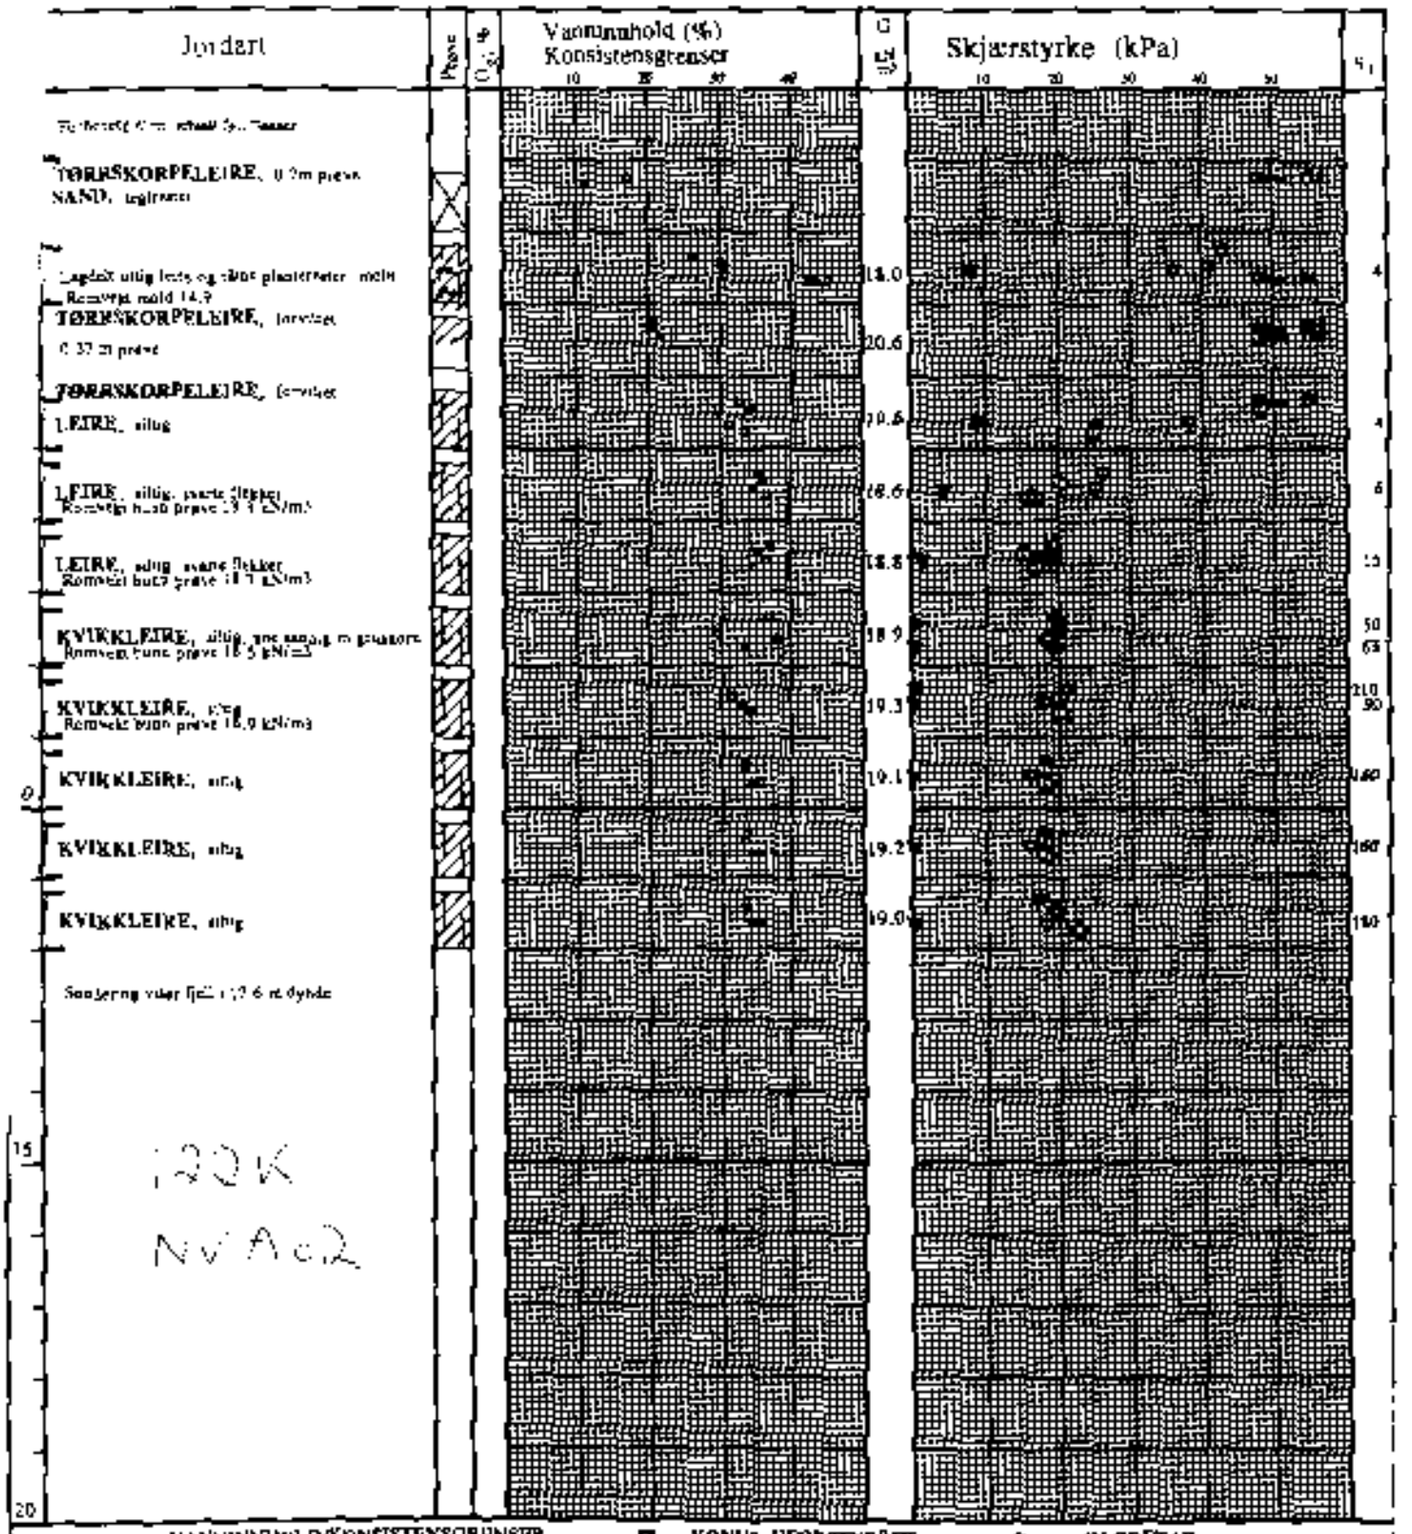

VANNINNHOLD/KONSISTENSGRENSER	KONUS, UFORSTYRRET	O_{gl}	GLØDETAP
G ROMVEKT	KONUS, OMRØRT	S_t	SENSITIVITET
TRYKKFORSKJØVNINGSDEFORMASJON	TRIAXS, AKTIV	/Ø	ØDOMETERFORSØK
	TRIAXS, PASSIV	/K	KORNFORDELING

BORPROFIL

CM Prosjekt
Eckersbergs gate 24, Oslo

MULTICONSULT AS

Bil: vist bilt 3	X-koord	Y-koord	
Tegning	Ovn	Oppdr. RIOR 2003-11-13	
Rapport 310442-02	Lag FR 2003-11-14	Dato 12.12.03 KF	
Jobb nr. 310442	Tegn Dato GV 2003-11-18	Prøve nr. **310442-10**	