2160

OSLO KOMMUNE
GEOTEKNISK KONSULENTS KONTOR
VINGEBORING
Sted: EUROPAVEIEN
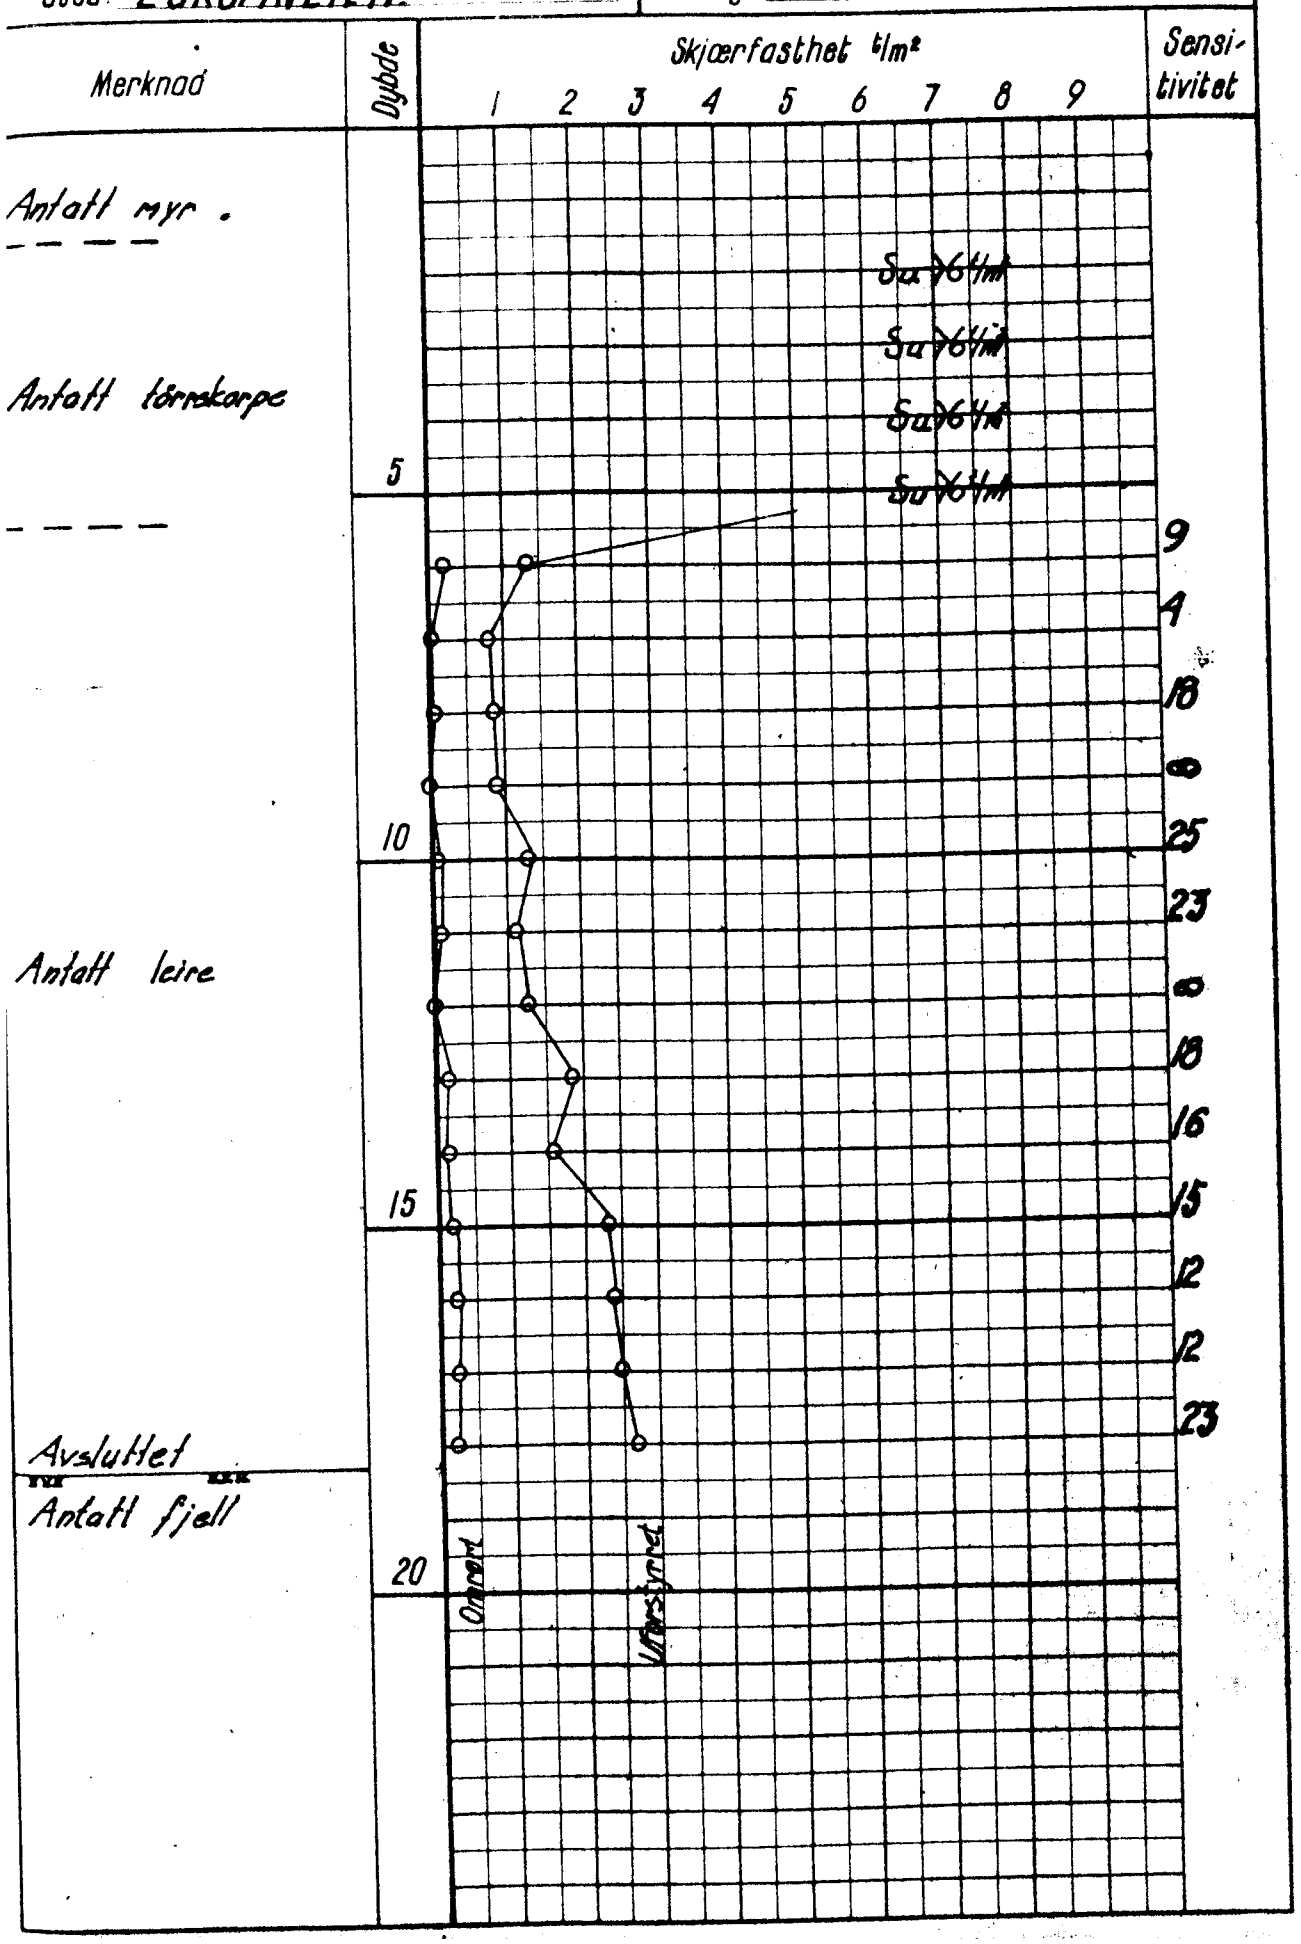
Hull: Vb-581 Bilag: 101
Nivå: 113·32 Oppdr.: R-94
Ving: 65-130 Dato: 2-6-69