

*

NO: D4^{II}

154

Mailundvn ~ Vågebyvn

Mailvundvn.

154

Disse huse er aldrig
bygget (eut. revet) da
boringene er i veitraséen
gfr. beliggenhet til

Rosenhoff skole
se også Bl. 149


NO: DY 4

GRUNDBORINGSKART FOR PROJ. BEBYGGELSE VED ROSENHOF

M. 1:200

Bl. 154 V

G A T E S B R E D S E

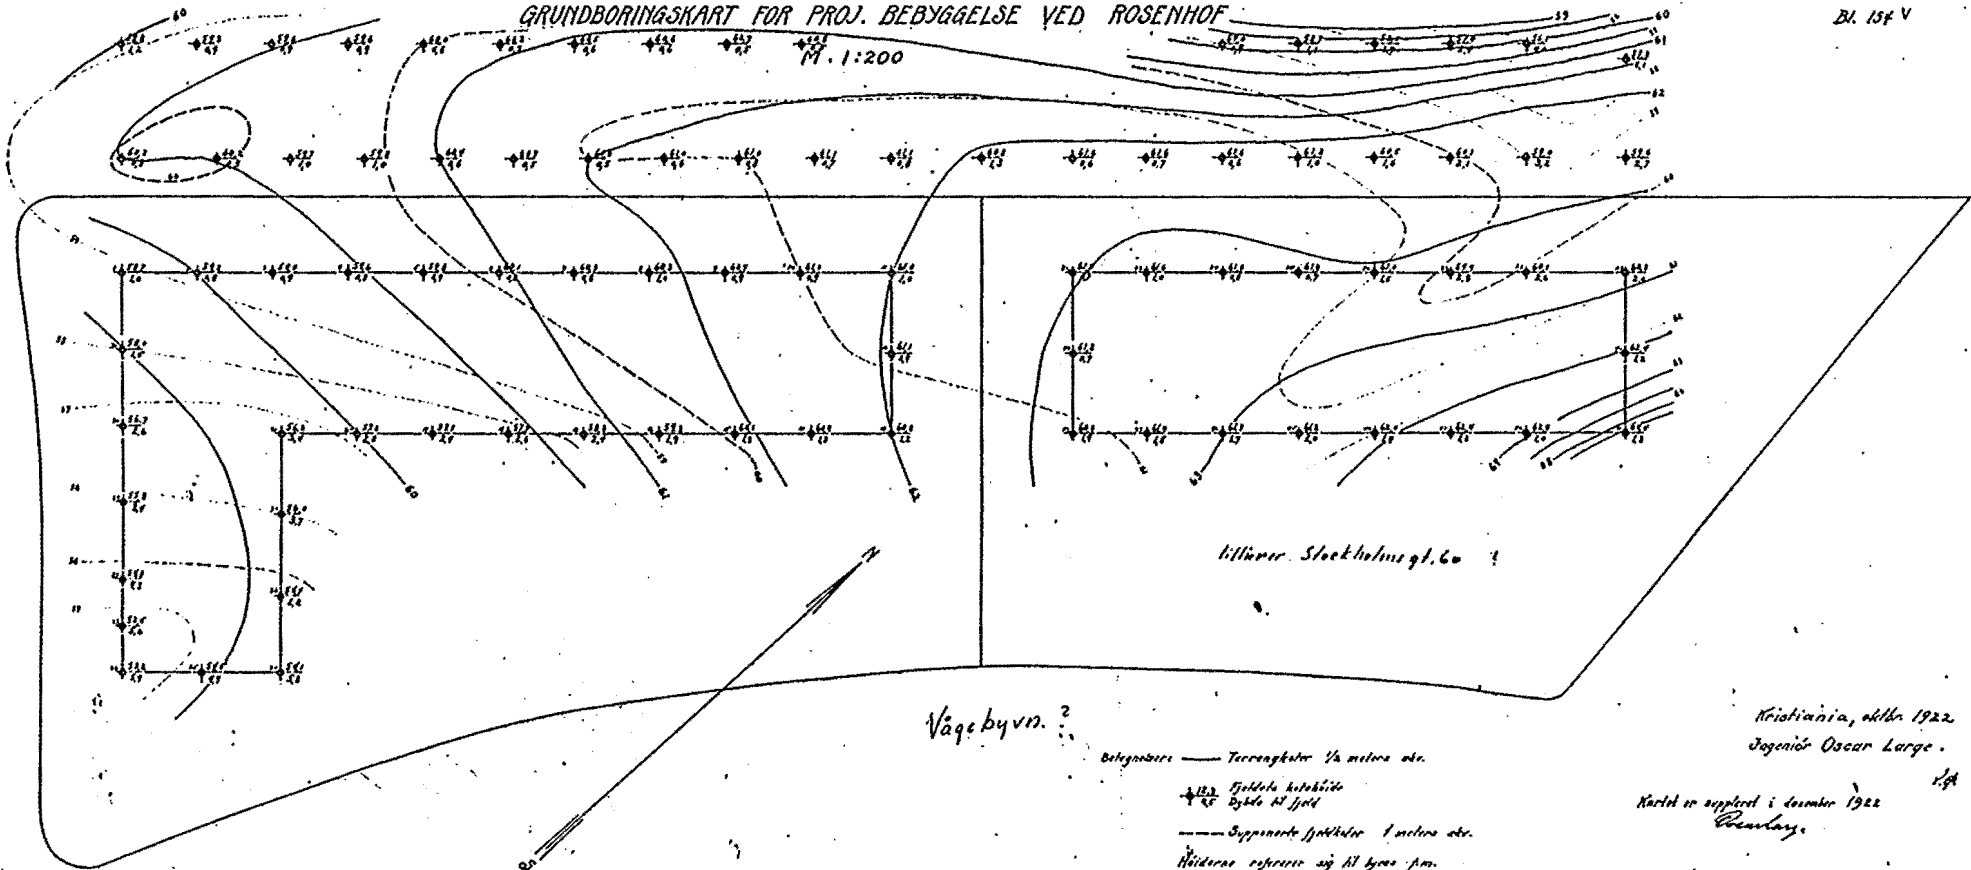

Billarv. Stockholm g. 60

Vågebyvn. 2








GRUNDBORINGSKART FOR PROJ. BEBYGGELSE VED ROSENHOF

M. 1:200

ØSTGÅRDSGÅTTE

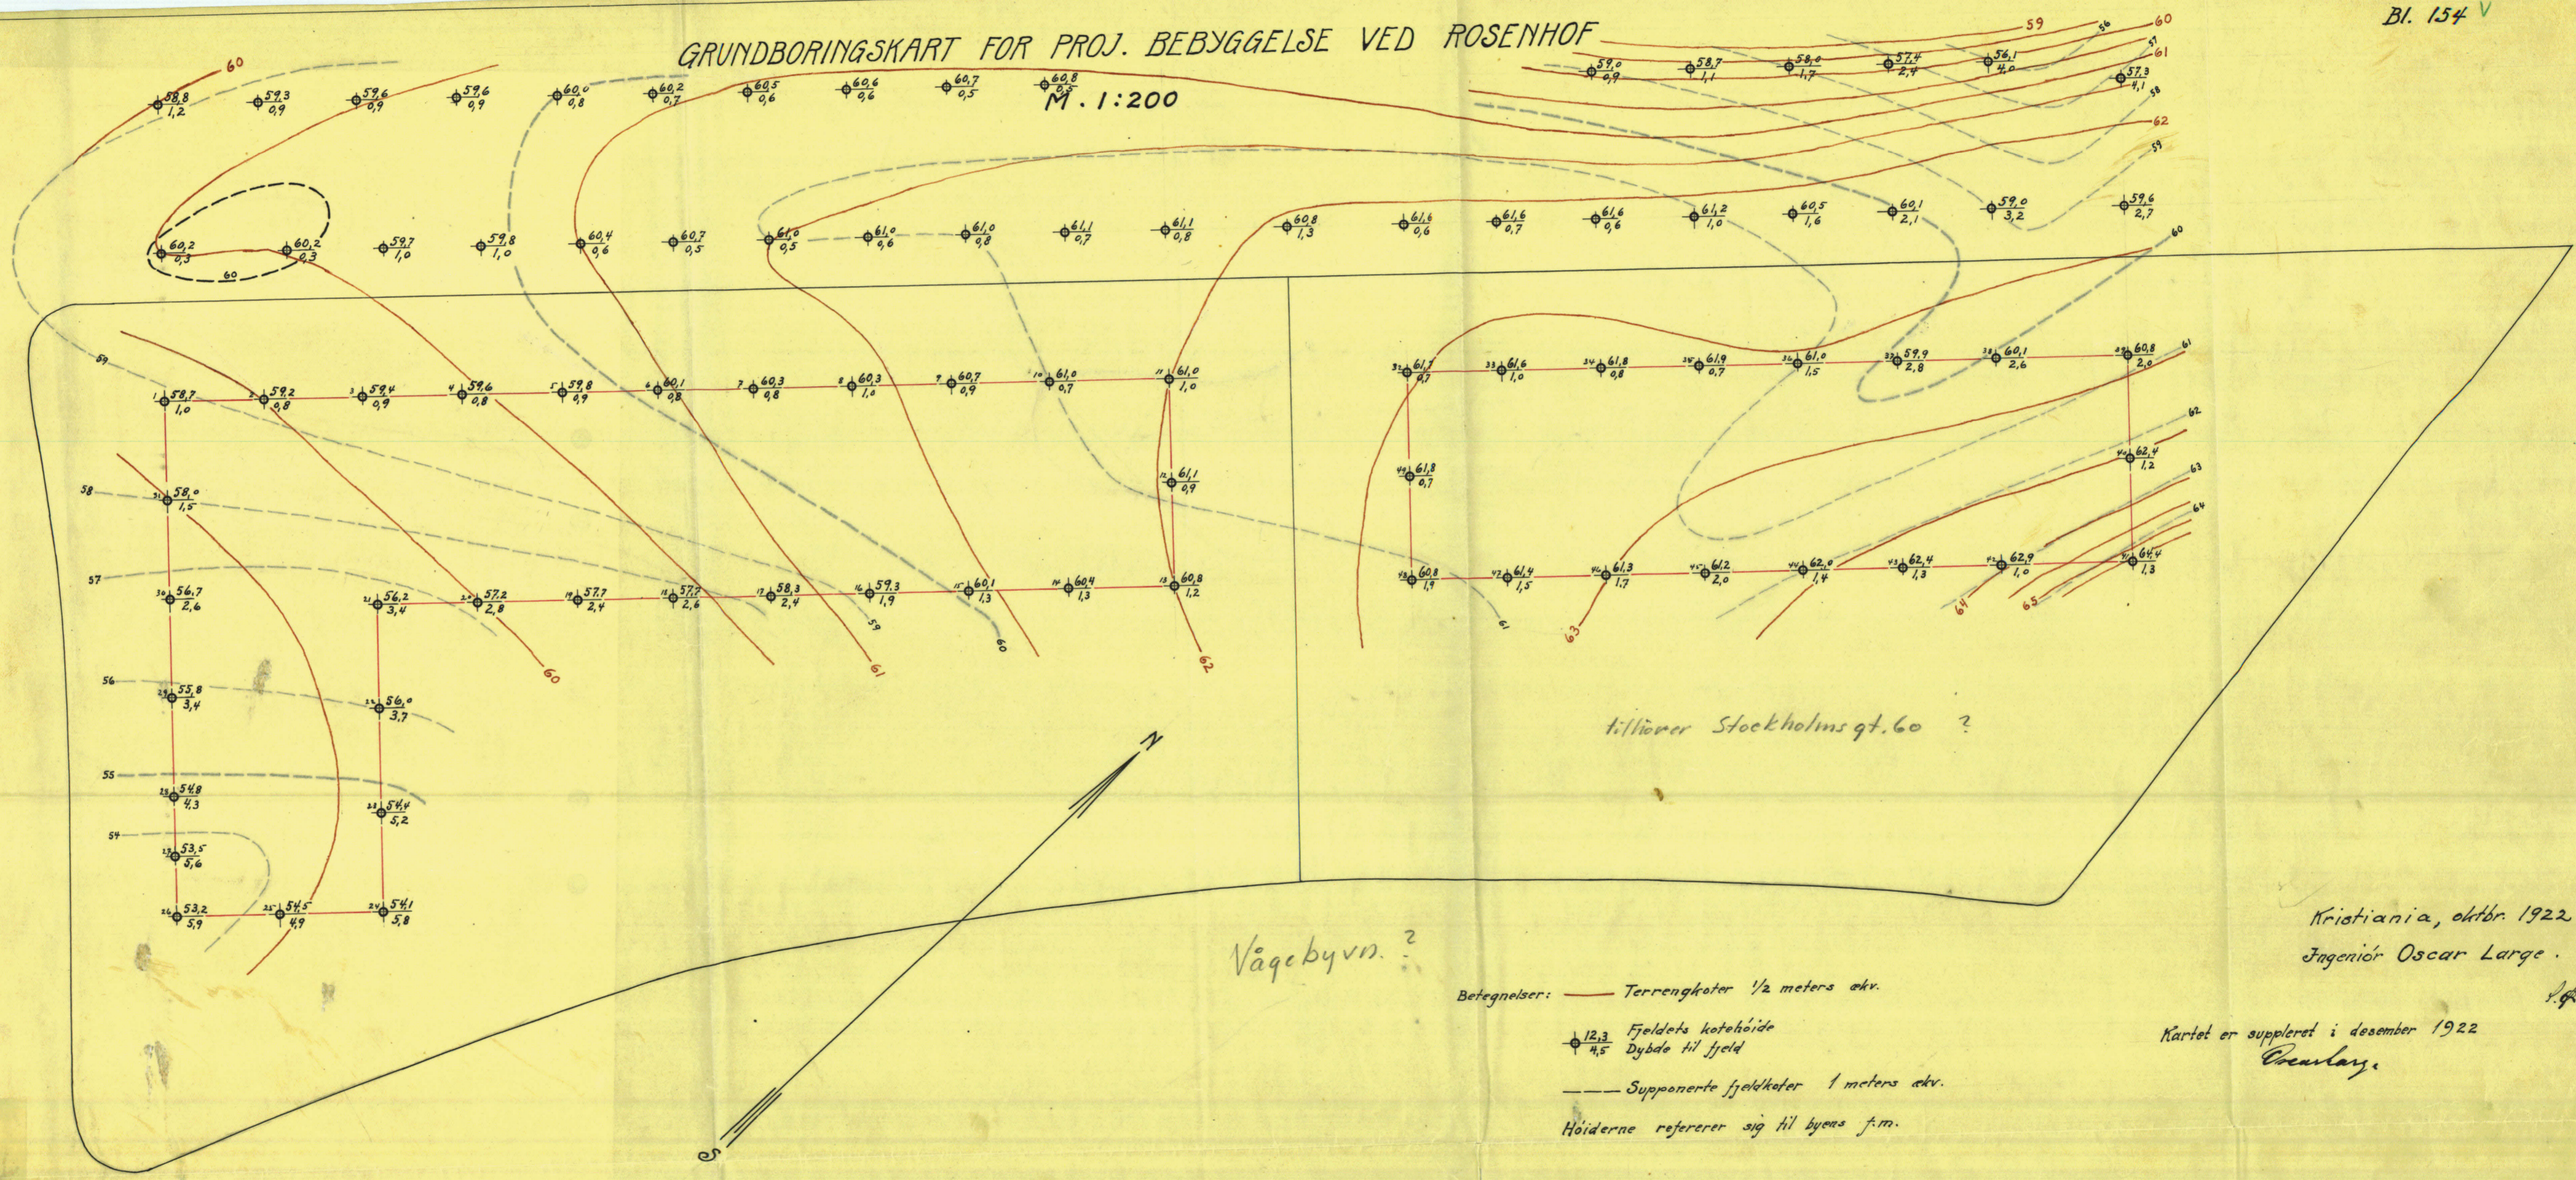

tilligner Stockholmsgt. 60 ?

Vågebyvn. ?

- Betegnelser:
- Terrengkoter 1/2 meters ækv.
 - ⊕ $\frac{12.3}{4.5}$ Fjeldets kotehøide
Dybde til fjeld
 - Supponerte fjeldkoter 1 meters ækv.
- Høiderne refererer sig til byens f.m.

Kristiania, oktbr. 1922
Ingeniør Oscar Large.

Kartot er suppleret i desember 1922
Oscar Large.

ROSENHOF FOLKESKOLE

