


Grafisk fremstilling av vanninnhold og holdfasthet

PRØVESERIE I  
(variantserie 1822)

Vanninnhold i % Holdfasthetstall

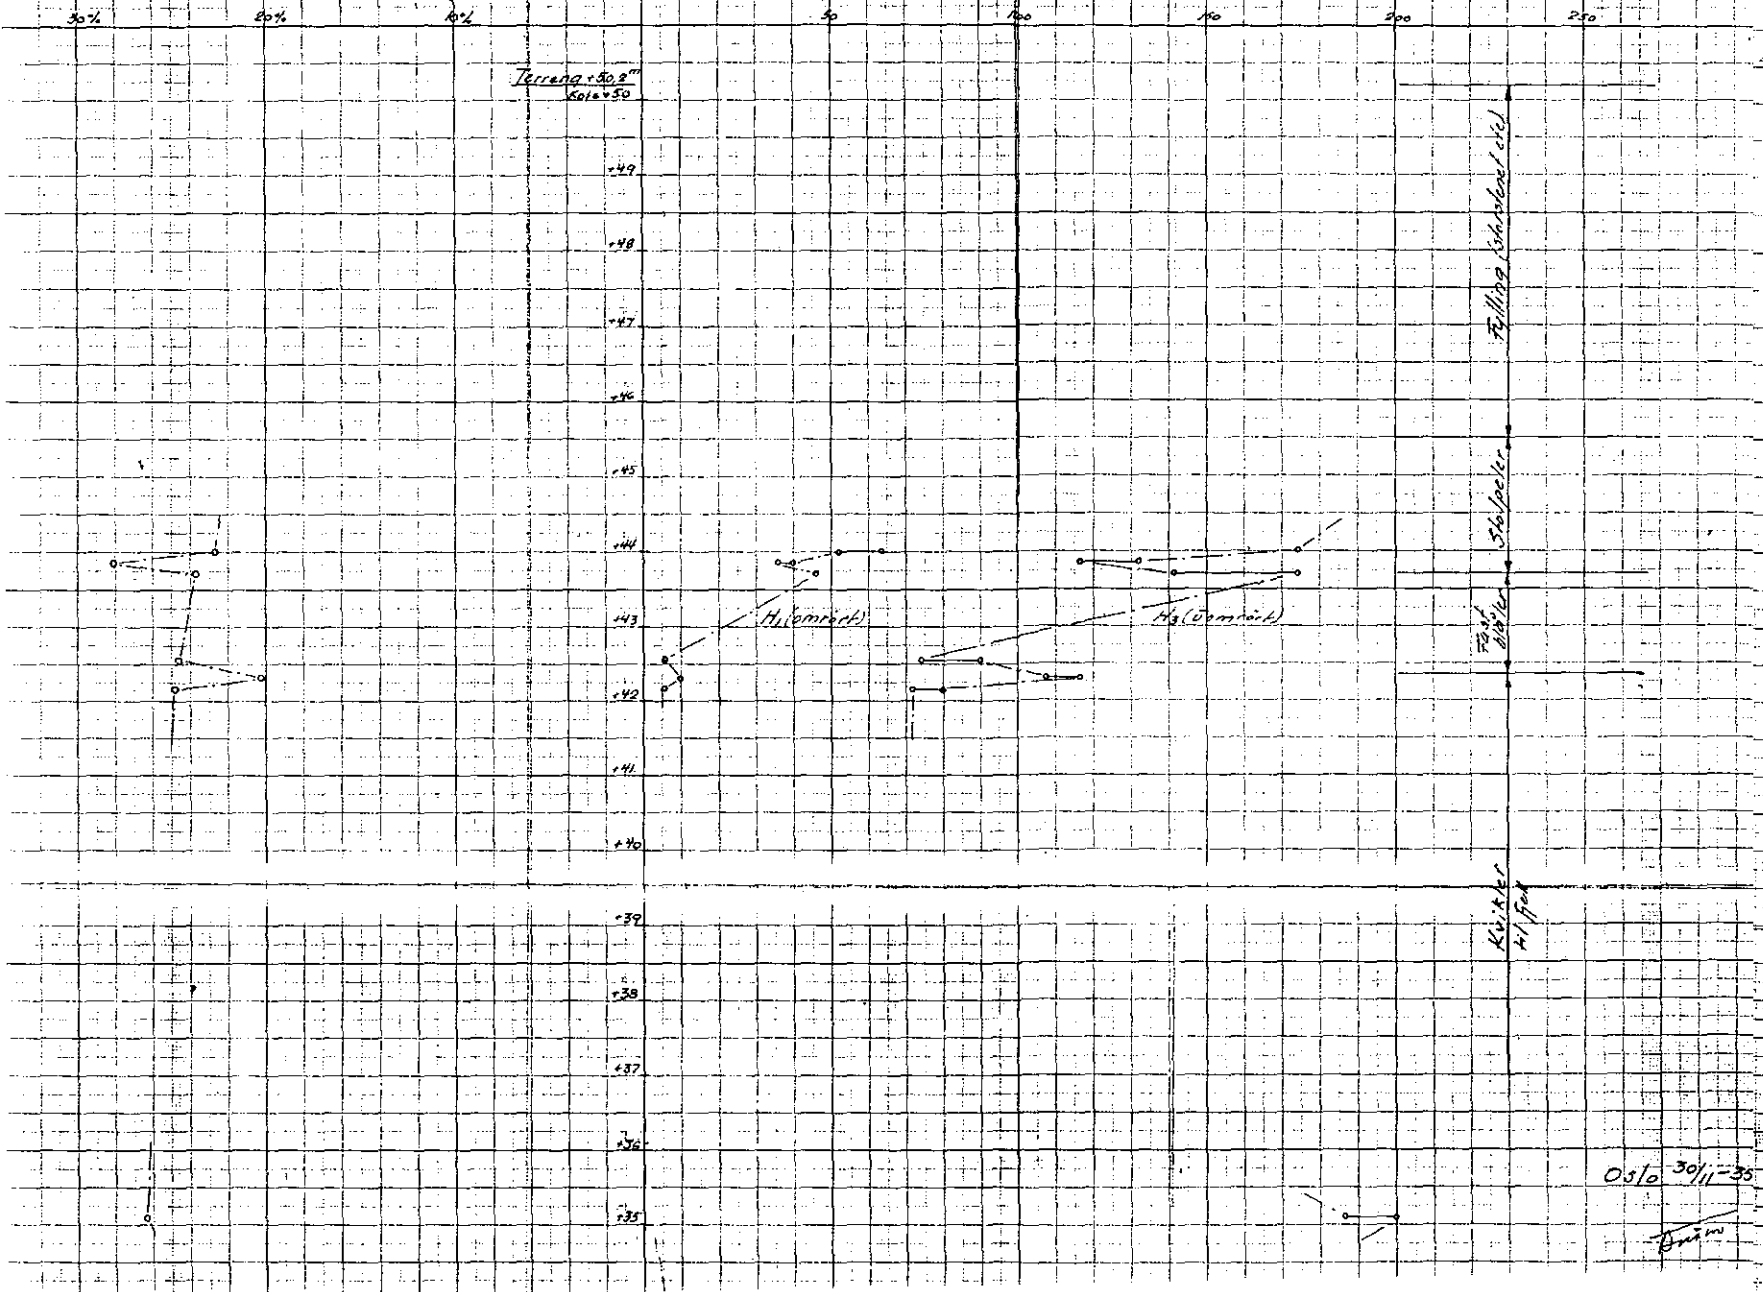

NO: E 3 IV  
Situasjonsplan tgn 1684

LARGE  
1684-1688  
1935

4040

Oslo 30/11-35  
Brenn