NORGES GEOTEKNISKE INSTITUTT

BORPROFIL

Sted: Store Ringvei Bryn st

Pel: 39 Alt III B Bilag: 6

Nivå: ca. 80,5 Oppdr.: 0.196

Pr. ϕ: 54 mm Dato: 6-8/4-55

TEGNFORKLARING:

w = vanninnhold
w_L = flytegrense
w_p = utrullingsgrense
+ vingebor
⊙ enkelt trykkforsök
▽ konusforsök

Dybde	Jordart	Sign.	Prøve
	Törrskorpeleire med noe sand og grus		16, 17, 18, 19
5	Leire med sand og grus (noe stein; noe mjelig lag av mo; lag av leirig finsand; lag av finsand; noe stein)		20, 21, 22, 23, 24
10	Leirblandet grus og stein		
15			
20			

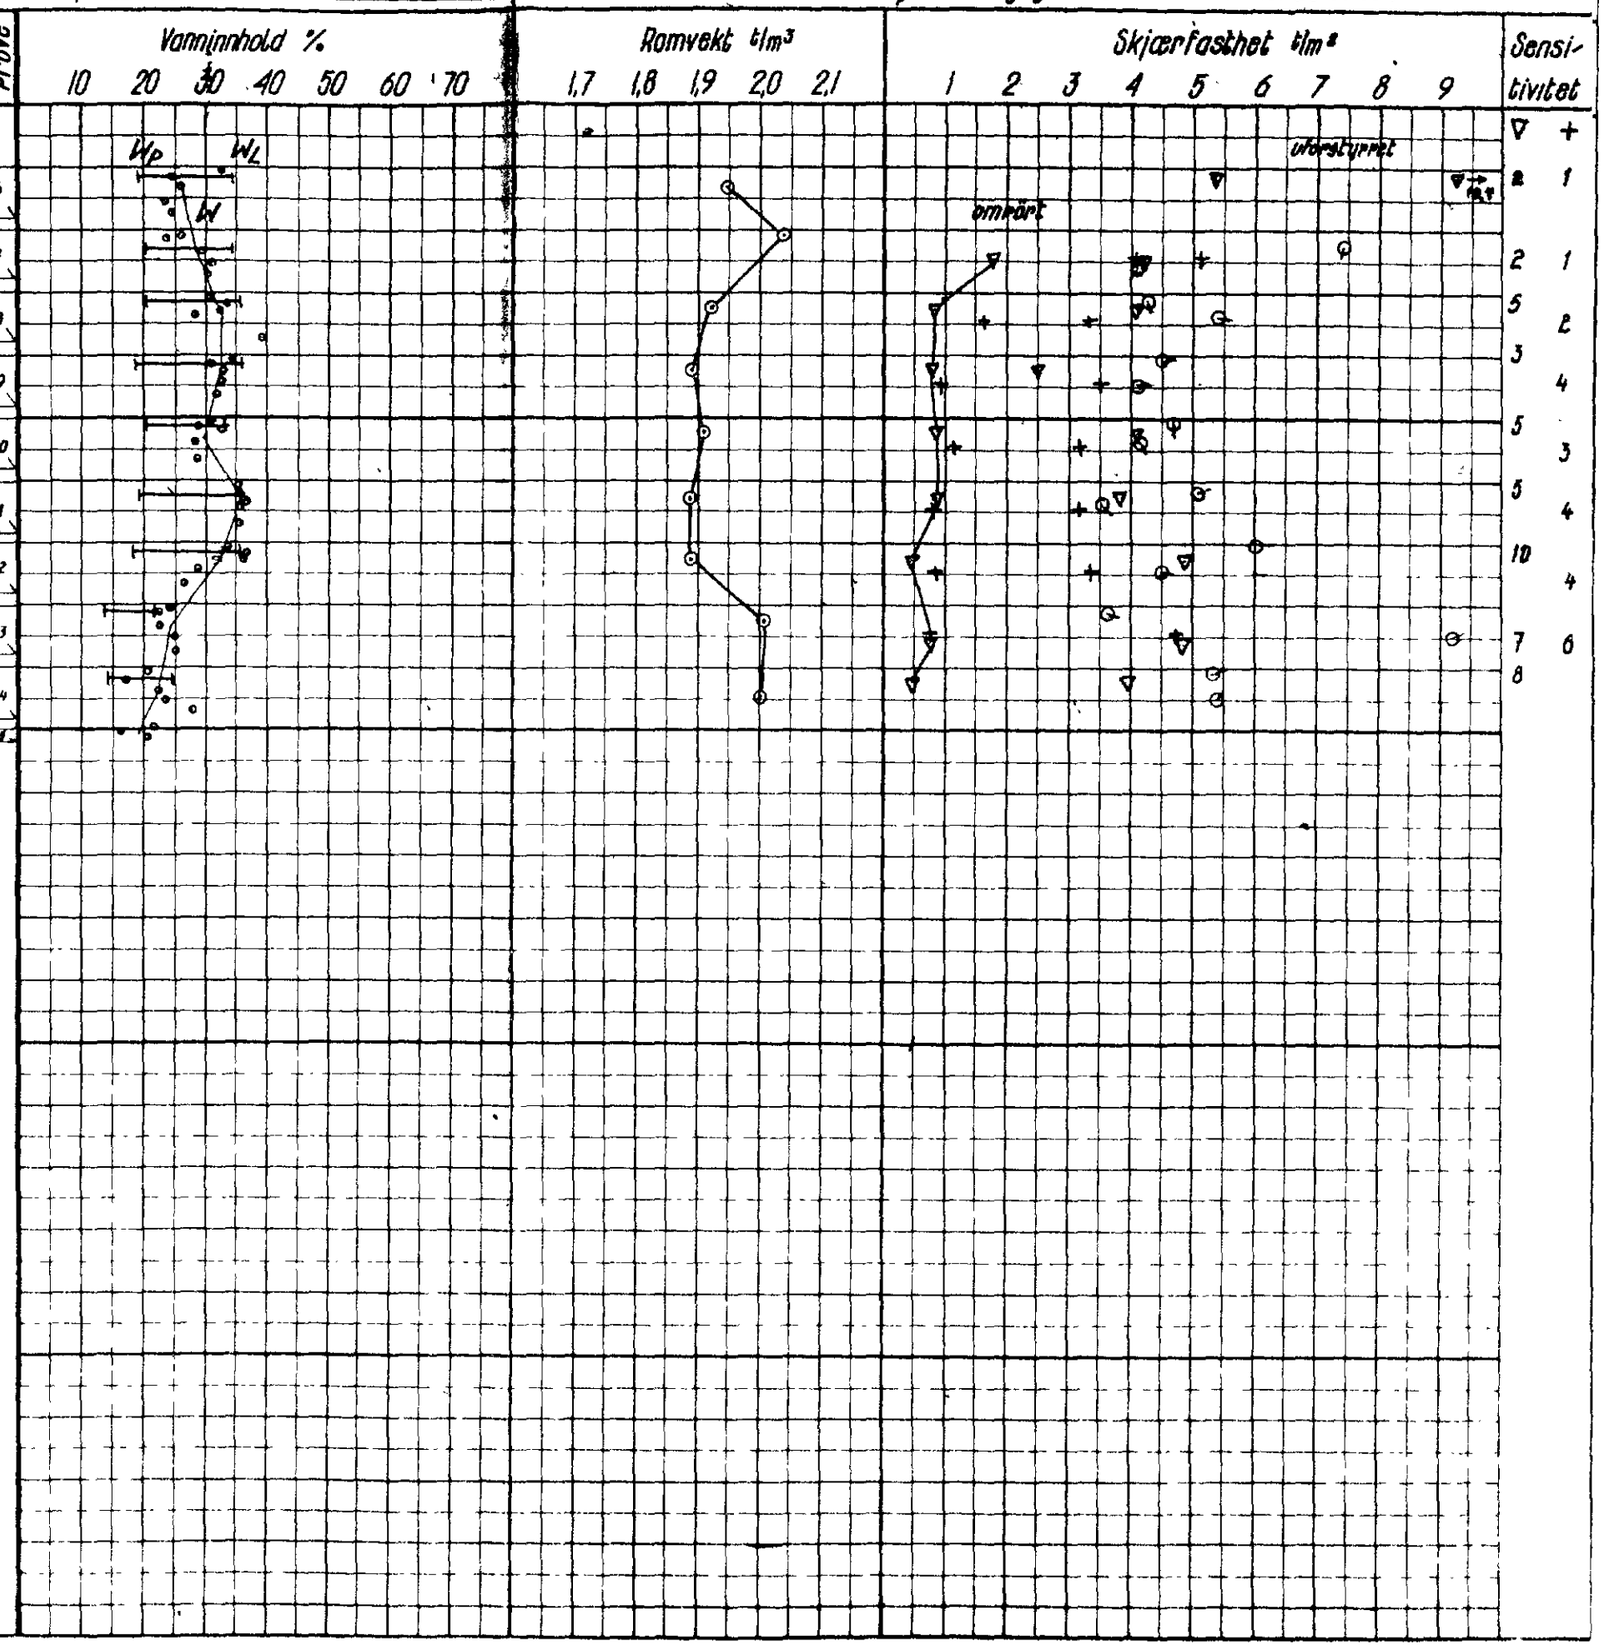

⊙ 310G

⊙ + +

NGI

(Pel. 39 Alt. III B)

SoH1

+ 313G